


VENKOVNÍ DVEŘE (PŘEDSAZENÁ MONTÁŽ)

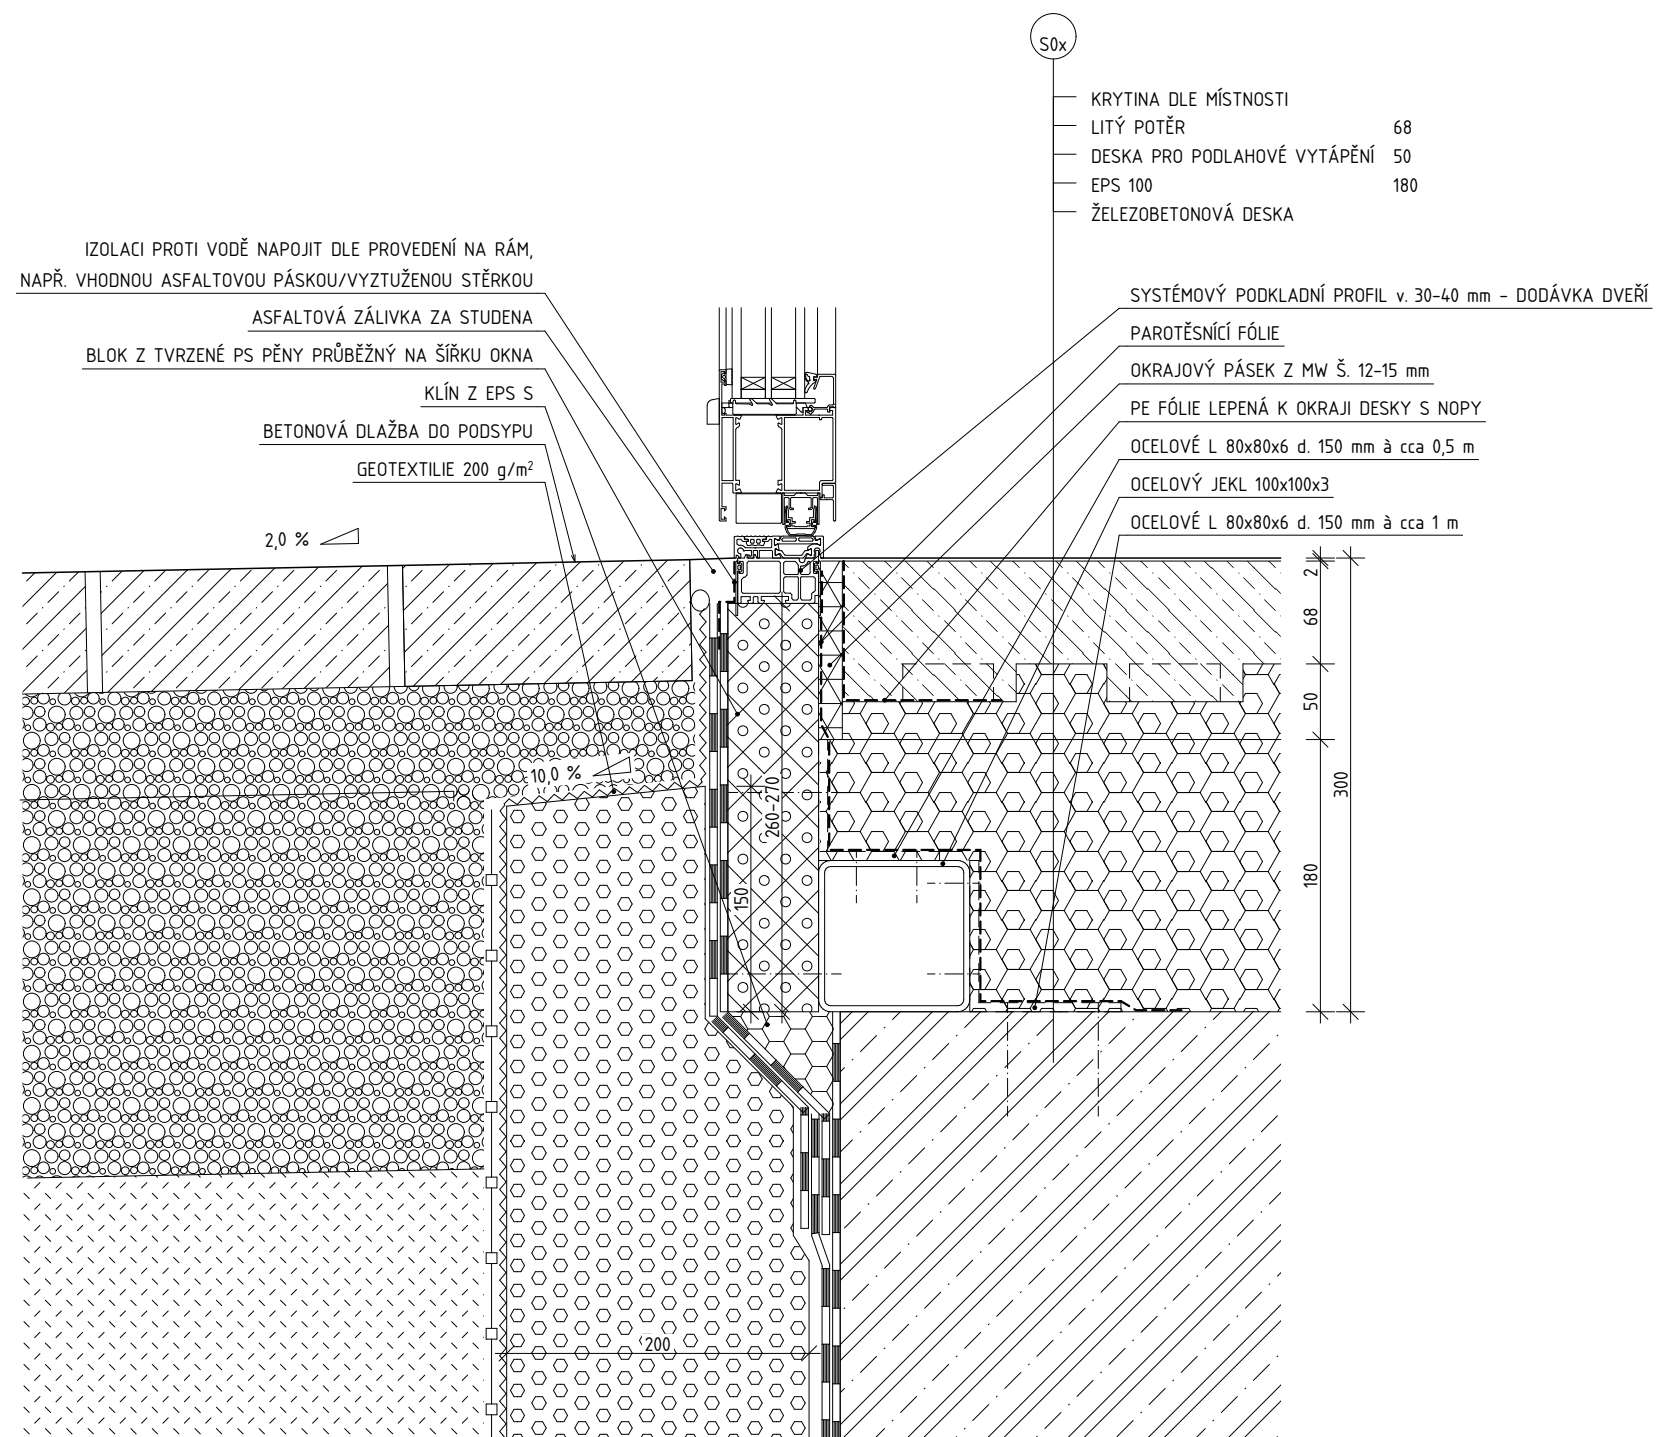

± 0,000 = 438,45 m n.m. Bpv	
NAVRHL: Ing. arch. Martin Březina Ing. arch. Ivan Březina Ing. arch. Alice Husáková Ing. Ondřej Zástěra	ZAKÁZKA: Novostavba objektu DZR v ulici Benešova v Domažlicích
SCHVÁLIL: Ing. arch. Martin Březina	NÁZEV VÝKRESU: PRÁH OKEN A DVEŘÍ U TERÉNU
OBJEDNATEL: Město Domažlice náměstí Míru 1 344 20 Domažlice	ARCHIVAČNÍ ČÍSLO: 19 - 11/19
DRUH DOKUMENTACE: DPS	DATUM: červen 2024 MĚŘÍTKO: 1:5 FORMÁT: A2/297 REVIZE Č.:
ČÍSLO PARÉ: D.1.1.21.04	