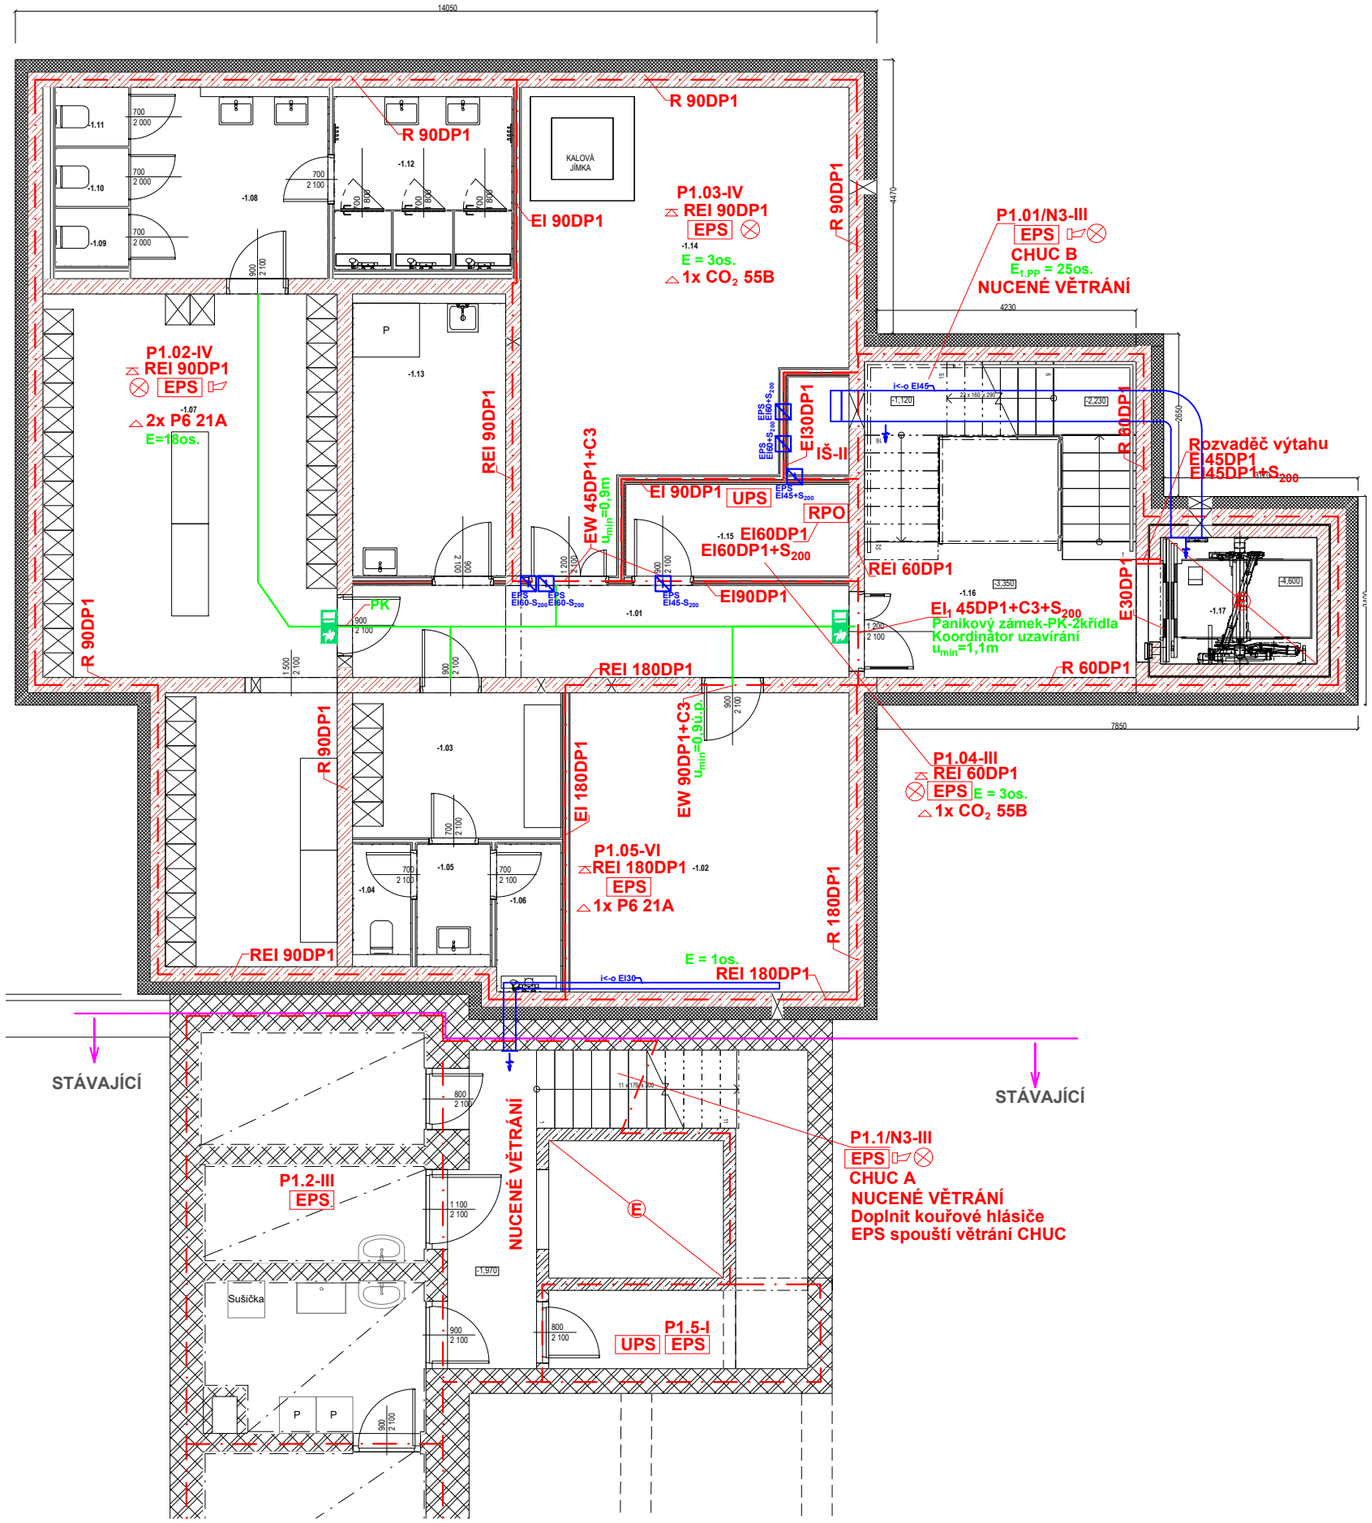

TABULKA MÍSTNOSTÍ 1.PP - NAVRHOVANÝ STAV

ČÍSLO MÍSTNOSTI	NÁZEV MÍSTNOSTI	PLOCHA (m2)	POVRCH	OZN. PODLAHY	SKLADBA	STROP
-1.01	Chodba	12,15	PŘÍRODNÍ LINOLEUM	A1	S01	Akustický minerální podhled
-1.02	Sklad	22,19	PŘÍRODNÍ LINOLEUM	A1	S03	Sádrová omítka + malba
-1.03	Šatna - muži	8,05	PŘÍRODNÍ LINOLEUM	A1	S01	SDK podhled + malba
-1.04	WC muži	1,90	KERAMICKÁ DLAŽBA	B1	S02	SDK podhled + malba
-1.05	Předsíňka	2,40	KERAMICKÁ DLAŽBA	B1	S02	SDK podhled + malba
-1.06	Sprcha muži	2,53	KERAMICKÁ DLAŽBA	B1	S02	SDK podhled + malba
-1.07	Šatna - ženy	42,88	PŘÍRODNÍ LINOLEUM	A1	S01	SDK podhled + malba
-1.08	WC	10,28	KERAMICKÁ DLAŽBA	B1	S02	SDK podhled + malba
-1.09	WC ženy	1,14	KERAMICKÁ DLAŽBA	B1	S02	SDK podhled + malba
-1.10	WC ženy	1,14	KERAMICKÁ DLAŽBA	B1	S02	SDK podhled + malba
-1.11	WC ženy	1,15	KERAMICKÁ DLAŽBA	B1	S02	SDK podhled + malba
-1.12	Sprcha ženy	8,62	KERAMICKÁ DLAŽBA	B1	S02	SDK podhled + malba
-1.13	Technická místnost	11,26	KERAMICKÁ DLAŽBA	B1	S04	SDK podhled + malba
-1.14	Technická místnost	34,54	KERAMICKÁ DLAŽBA	B3	S04	Sádrová omítka + malba
-1.15	Technická místnost UPS	5,46	PŘÍRODNÍ LINOLEUM	A1	S01	Sádrová omítka + malba
-1.16	Shodiště	22,80	PŘÍRODNÍ LINOLEUM; KERAMICKÁ DLAŽBA	A1; B2; B3	S01/S11	Akustický minerální podhled
-1.17	Výtah	5,35	-	<Nedefinováno>	S05	-
		193,85 m²				

LEGENDA PBŘ

P1.01/N3-III	Značení požárního úseku - stupeň požární bezpečnosti
IŠ-II	Značení požárního úseku instalační šachty
REI 90DP1	Požární odolnost stropní konstrukce
— · — · —	Hranice požárního úseku
REI 90DP1	Požární odolnost požárně dělící nosné stěny
R 90DP1	Požární odolnost nosné konstrukce
EI 90DP1	Požární odolnost požárně dělící nenosné konstrukce
E 30DP1	Požární uzávěr
EW 45DP1+C3	Požární odolnost požárního uz.+samozavírač
EI, 45DP1+C3+S200	Požární uzávěr + samozavírač + kouřotěsnost
Koordinátor uzavírání	Koordinátor správného uzavírání křídel
Panikový zámek	Panikový zámek
umin=1,1m	Minimální šířka dveří na únikové cestě 1,1m
———	Úniková cesta
E = 3os.	Počet osob v požárním úseku
CHUC A	Chráněná úniková cesta typu A
CHUC B	Chráněná úniková cesta typu B
⊗	Nouzové osvětlení s funkčností 60minut
1x P6 21A	1x Hasicí přístroj práškový s hasicí schopností 21A
1x CO2 55B	1x Hasicí přístroj CO2 s hasicí schopností 55B
H	Hadicový systém
EPS	Požární úsek vybavený EPS, siréna
RPO	Požární úsek rozvaděče pro požárně bezpečnostní zařízení
UPS	Náhradní zdroj
Ⓔ	Evakuační výtah
PK, PH	Paniková klika, paniková hrazda
EPS	Požární klapka, ovládaná EPS
I<->o EI45	Izolace VZT potrubí s oboustrannou požární odol. EI 45

± 0,000 = 438.45 m.n.m bpn

NAVRHL: Ing. arch. Ivan Březina Ing. arch. Martin Březina Ing. arch. Alice Husáková	ZAKÁZKA: Novostavba objektu DZR v ulici Benešova v Domažlicích	ZPRACOVATEL ČÁSTI: Ing. Jiří Student Antala Staška 1011/35 140 00 Praha 4 - Krč IČ: 739 58 450; DIČ: CZ8011235155 ČKAIT: 0010140; obor IH00	ČÍSLO PARÉ:
SCHVÁLIL: Ing. arch. Ivan Březina		ARCHIVAČNÍ ČÍSLO: JS-300624	
OBJEDNATEL: Město Domažlice náměstí Míru 1 344 20 Domažlice	NÁZEV VÝKRESU: PŮDORYS 1.PP D.1.3 POŽÁRNĚ BEZPEČNOSTNÍ ŘEŠENÍ	DATUM: červen 2024	D.1.3.02
DRUH DOKUMENTACE: DPS		MĚŘÍTKO: 1:100 FORMÁT: 420x297	REVIZE Č.: 0