


CHARAKTERISTICKÝ VZOROVÝ PŘÍČNÝ ŘEZ 5  
M1:50

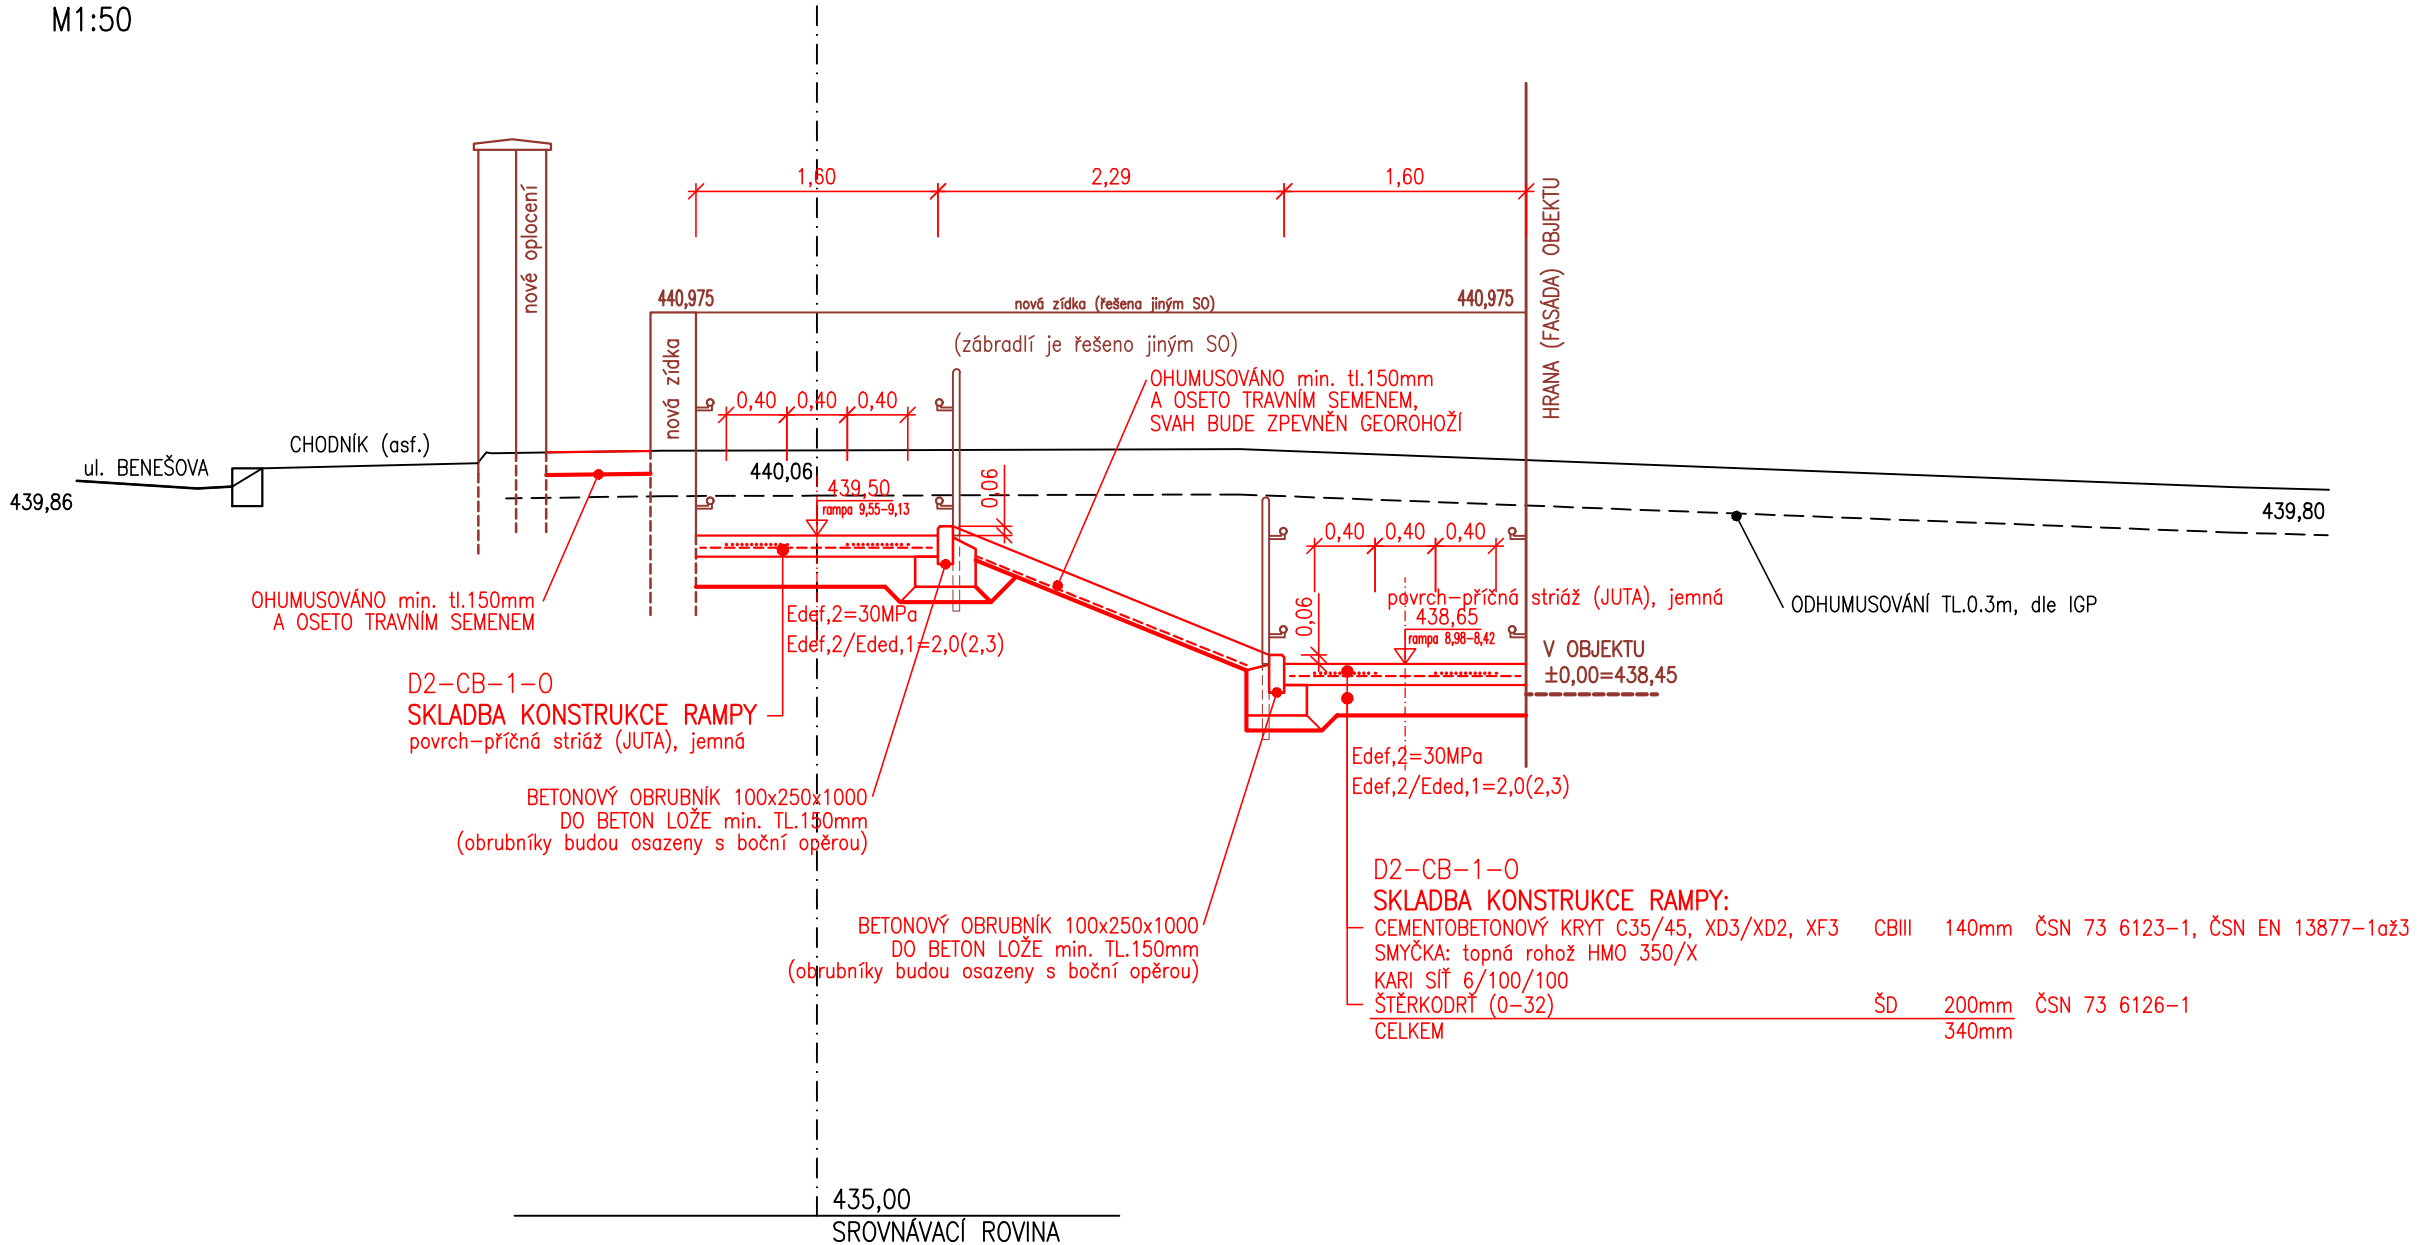

LEGENDA:

POŽADOVANÉ MODULY PŘETVÁRNOSTI NA ZHUTNĚNÉ:

- ZEMNÍ PLÁNÍ VOZOVKY  $E_{def2} = 45\text{MPa}$  (dopor. 60MPa) ( $E_{def,2} / E_{def,1} < 2,0(2,3)$ )
- VRSTVĚ ŠTĚRKORTI  $E_{def2} = 70\text{MPa}$

ÚPRAVA AKTIVNÍ ZÓNY VOZOVKY V min. TL.0.3m

V ROZSAHU PROVÁDĚNÉ STAVBY JE NAVRŽENA ÚPRAVA ZEMIN PODLOŽÍ KOMPLETNÍ VÝMĚNOU ZEMIN PODLOŽÍ V MOCNOSTI min. 0,3m ZA ZEMINY VHODNÉ DO AZ (za dobře zhutnitelný materiál, např. betonový recyklat, drcené kamenivo), ABY BYLO NA PLÁNÍ DOSAŽENO min. MODULU PŘETVÁRNOSTI MIN.  $E_{def,2} = 45\text{MPa}$  (resp. 60MPa).  
ÚROVEŇ PARAPLÁNĚ JE DOPORUČENO OPATŘIT SEPARAČNÍ/VÝZTUŽNOU GEOTEXTILIÍ K DOSAŽENÍ VÝŠŠÍ ÚNOSNOSTI. O POUŽITÍ GEOTEXTILIE BUDE ROZHODNUTO PŘÍMO NA STAVBĚ NA ZÁKLADĚ SKUTEČNÝCH MÍSTNÍCH PODMÍNEK V DOBĚ REALIZACE STAVBY, NA ZÁKLADĚ PROVEDENÝCH ZKOUŠEK. PŘI POUŽITÍ GEOTEXTILIE BUDE NUTNÉ ZOHLEDIT PROVEDITELNOST VE VZTAHU K VÝSKYTU INŽENÝRSKÝCH SÍTÍ.  
PO ZPLANYŘOVÁNÍ DO POŽADOVANÝCH NIVELET NÁSLEDUJE HUTNĚNÍ.  
Min. HODNOTY ZHUT. PLÁNĚ BUDOU SPLŇOVAT PLATNÉ ČSN 73 6133, ČSN 72 1006, TP146)

(Alternativní úprava podloží – aktivní zóny zpevněných ploch)

např.: ÚPRAVA ZEMIN PODLOŽÍ AZ V TL. 0,30m SMĚSNÝM HYDRAULICKÝM POJIVEM (poměr  $C_x/C_x$ ) TAK, ABY BYLO NA PLÁNÍ DOSAŽENO min. MODULU PŘETVÁRNOSTI  $E_{def,2} = 45$  (dopor. 60MPa).  
(množství a poměr hydraulického pojiva bude stanoven laboratorně, dle skutečných podmínek na stavbě (provedeno v akredit. laboratoři))  
PO ZPLANYŘOVÁNÍ DO POŽADOVANÝCH NIVELET NÁSLEDUJE HUTNĚNÍ.  
VHODNÉ ZEMINY DO PODLOŽÍ VOZOVKY A min. HODNOTY ZHUT. PLÁNĚ BUDOU SPLŇOVAT ČSN 73 6133, ČSN 72 1006, TP146)  
O PŘÍPADNÉ VÝMĚNĚ ČI ZLEPŠENÍ PODLOŽÍ BUDE ROZHODNUTO NA STAVBĚ (ZA PŘÍTOMNOSTI GEOLOGA A PROJEKTANTA)

POZNÁMKA:

VŠECHNY POKLOPY ŠACHET, VSTUPŮ A VŠECHNY KRYCÍ HRNCE ŠOUPAT BUDOU UPRAVENY DO VÝŠE NOVÝCH POVRCHŮ.  
V MÍSTĚ VSTUPŮ NA VOZOVKU JSOU OBRUBNÍKY NAVRŽENY SNÍŽENÉ (max. +2cm) PRO BEZBARIÉROVÝ POHYB OSOB. MAXIMÁLNÍ PODÉLNÝ SKLON NEPŘEKRAČUJE 8,3%.  
JEDNÁ SE O KOMUNIKACE PŘEVÁŽNĚ PRO SPOLEČNÝ PROSTOR PRO PĚŠÍ I VOZIDLA, OBRUBNÍKY JSOU NAVRŽENY SNÍŽENÉ (max. +2cm) PRO BEZBARIÉROVÝ POHYB OSOB.  
VAROVNÉ PÁSY NEJSOU NAVRHOVÁNY.  
SIGNÁLNÍ PÁSY NEJSOU NAVRHOVÁNY.

OBRUBNÍKY:

VEŠKERÉ OBRUBNÍKY BUDOU NAVRŽENY S BETONOVÝM LOŽEM "S BOČNÍ OPĚROU" K ZAJIŠTĚNÍ VĚTŠÍ STABILITY SAMOTNÉ OBRUBY.

UPOZORNĚNÍ:

INVESTOR MUSÍ NECHAT PŘED ZAHÁJENÍM STAVBY VŠECHNY PODZEMNÍ SÍTĚ VYTÝČIT.  
VEŠKERÉ ZEMNÍ PRÁCE V OCHRANNÉM PÁSMU MOHOU BÝT PROVÁDĚNY POUZE SE SOUHLASEM SPRÁVCE A PODLE JEHO POKYNŮ.  
NUTNÉ PŘELOŽKY INŽENÝRSKÝCH SÍTÍ JSOU ŘEŠENY SAMOSTATNÝMI STAVEBNÍMI OBJEKTY NEBO SAMOSTATNÝMI PROJEKTY.


ZÁROVEŇ BUDE PROVEDEN PASPORT (FOTODOKUMENTACE) STÁVAJÍCÍHO STAVU SOUSEDNÍCH OBJEKTŮ V OKOLÍ STAVBY.  
DÁLĚ V TRASE STAVENIŠTNÍ KOMUNIKACE VE STOPĚ STÁVAJÍCÍCH VOZOVEK VYUŽÍVANÝCH KOMUNIKACÍ PRO PROVOZ STAVENIŠTNÍ DOPRAVY.

SADOVÉ ÚPRAVY:

SOUČÁSTÍ DOPRAVNÍHO ŘEŠENÍ JE POUZE VYMEZENÍ VEGETAČNÍCH PLOCH URČENÝCH PRO BUDOUCÍ OZELENĚNÍ A VÝSADBU. BUDOUCÍ VEGETAČNÍ PLOCHY BUDOU V RÁMCI TĚTO ČÁSTI PD UPRAVENY DO FINÁLNÍ PODOBY, A TO ROZPROSTŘENÍM ORNICE V POŽADOVANÝCH MOCNOSTECH. NÁVRH OZELENĚNÍ A SAMOTNÁ VÝSADBA NENÍ PŘEDMĚTEM TĚTO PD. SADOVÉ ÚPRAVY BUDOU ZPRACOVÁNY SAMOSTATNÝM PROJEKTEM.

POZNÁMKA:

Barevné řešení, použití materiálů a konkrétních výrobků podléhá schválení investorem a generálním projektantem. Na všechny viditelné konstrukce, výrobky a prvky, budou předloženy vzorky k odsouhlasení investorem a generálním projektantem.

± 0,000 = 438.45 m.n.m bpn			
NAVRHL: Ing. arch. Ivan Březina Ing. arch. Martin Březina  DOPRAVNÍ NÁVRH: Ing. Jan Eibl  SCHVÁLIL: Ing. arch. Ivan Březina  OBJEDNATEL: Město Domažlice náměstí Míru 1 344 20 Domažlice  DRUH DOKUMENTACE: DPS	ZAKÁZKA:  <b>Rozšíření objektu Domova se zvláštním režimem</b>  NÁZEV VÝKRESU: <b>SO 02 - ZPEVNĚNÉ PLOCHY A KOMUNIKACE</b>  <b>CHARAKTERISTICKÉ VZOROVÉ ŘEZY - ŘEZ 5</b> <b>RAMPA</b>	 <b>MEPRO s.r.o.</b> architektonický atelier náměstí Před bateriemi 912/6 162 00 Praha 6 - Střešovice  ARCHIVAČNÍ ČÍSLO: <b>19 - 11/19</b>  DATUM: únor 2024  MĚŘÍTKO: 1:50 FORMÁT: 2xA4 REVIZE Č.: -	ČÍSLO PARÉ:    <b>D.1-06</b>