



PŘÍČNÉ ŘEZY 1:25

PŘÍČNÝ ŘEZ OPĚRNÝMI ZDMI

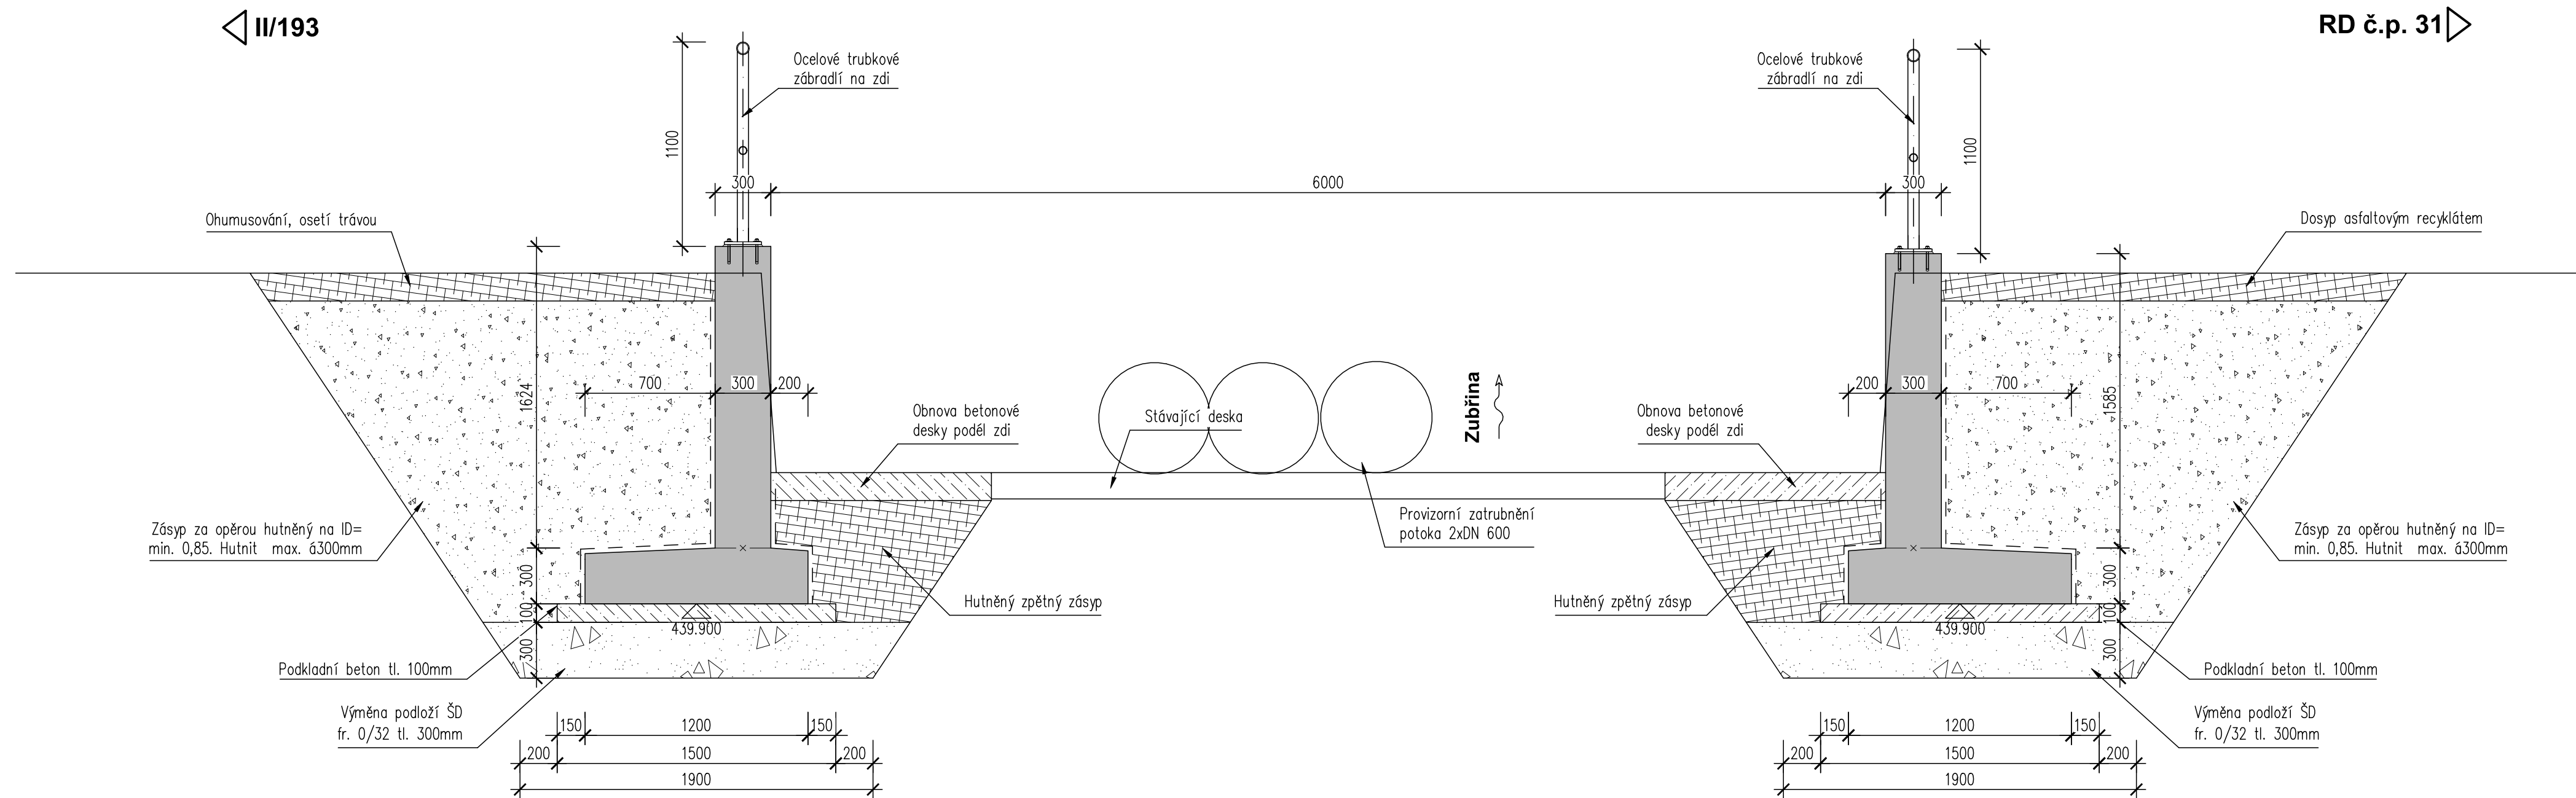

PŘÍČNÝ ŘEZ LÁVKOU

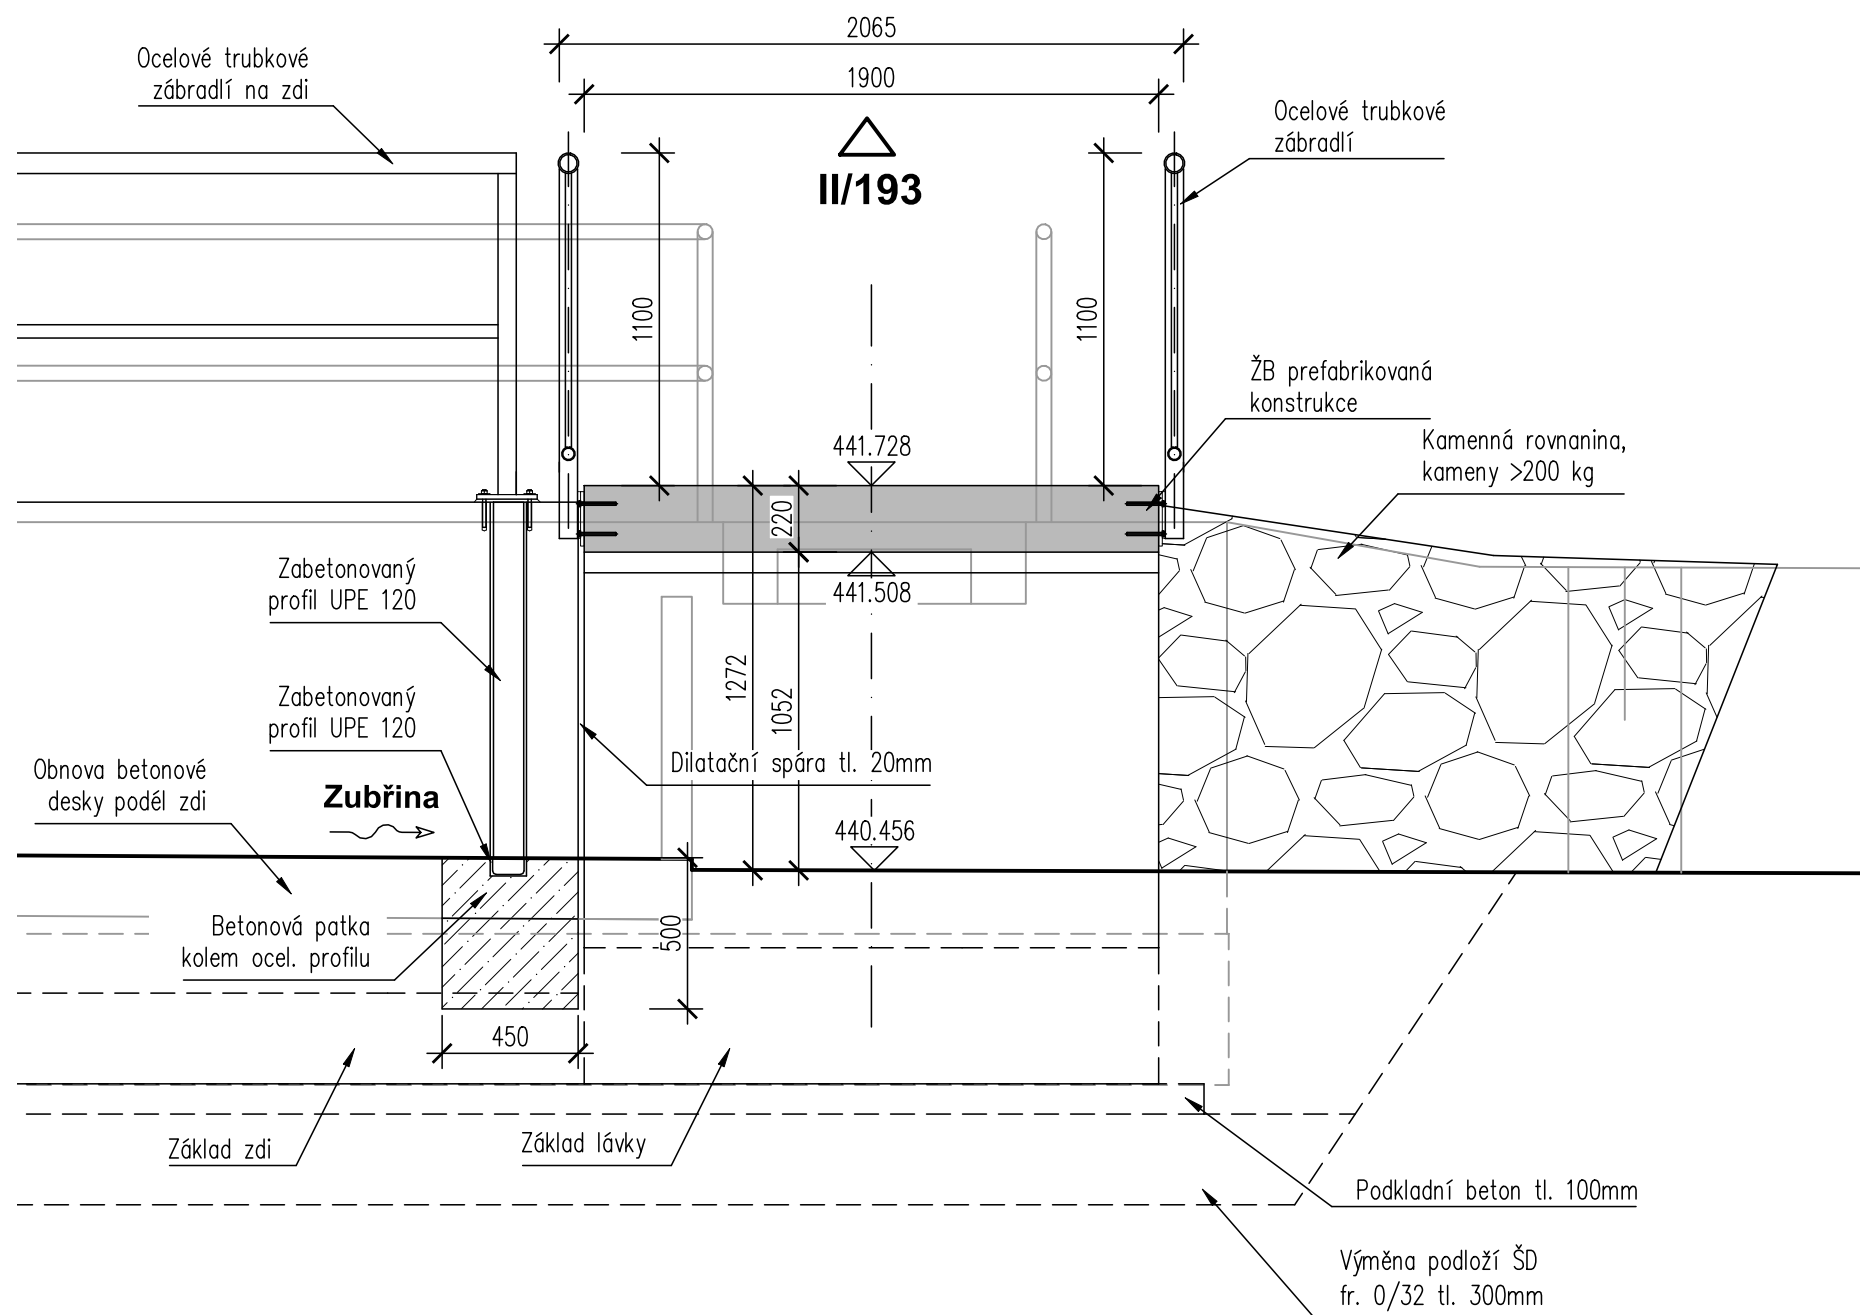

Investor:





město Domažlice

Náměstí Míru 1

344 20 Domažlice

IČO: 00253316, DIČ: CZ00253316

D PDPS

Zodp. projektant: Ing. David Mičák 		Kontroloval: Ing. Milan Sedlák 		Zhotovitel dokumentace: 			
Vypracoval: Ing. David Mičák 				Na Návsi 18/4, Brno, 620 00 IČO: 089 27 677, DIČ: CZ089 27 677 email:midakon@midakon.cz			
Investor: město Domažlice							
Místo:	Havlovice	Stupeň:	PDPS	Datum:	05/2024	Počet A4:	5A4
Akce:						Měřítko:	Paré:
Rekonstrukce lávky ev.č.L-01 Havlovice SO 201 - Lávka L-01						1:25	
						Číslo zakázky: 2409	
Objekt:						Č. výkresu:	
Název:						D.1.2.5	
PŘÍČNÉ ŘEZY							