

KATASTRY
PARCELNÍ ČÍSLA
DRUH POVRCHU
VZDÁLENOSTI ŠACHET
OZNAČENÍ ŠACHET


DOMAŽLICE		
(1) 2760/8	4989	2689/64
(2) ŠTĚRK	KOMUNIKACE	
16.10	37.64	
ŠD1	ŠD2/156.4*	ŠD3

(n)
(1) TABULKA VYSVĚTLIVEK
(2) 2772/2
ZELEN

SMĚROVÉ POMĚRY



MĚŘÍTKA 1:500/100

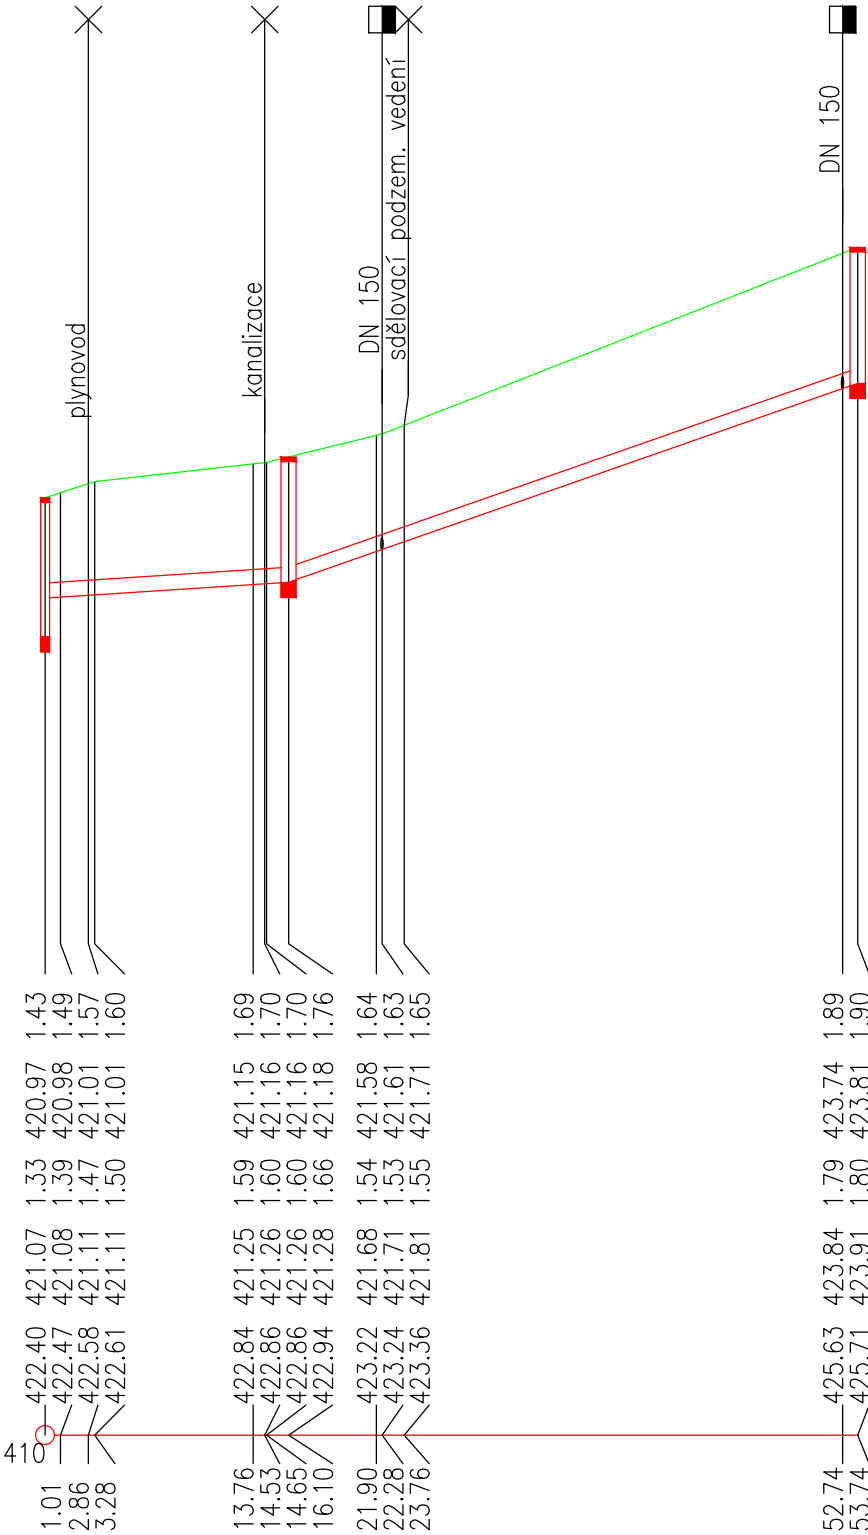

HLOUBKA VÝKOPU

KÓTA VÝKOPU

HLOUBKA DNA POTRUBÍ

KÓTA DNA POTRUBÍ

KÓTA PŮVODNÍHO TERÉNU

SROVNÁVACÍ ROVINA

STANIČENÍ [km/m]
PROFIL[mm]–MATERIÁL–DĚLKA[m]
SKLON[promile]–DĚLKA[m]
KAPACITNÍ PRŮTOK[l/s]–RYCHLOST[m/s]

DN200–PVC SN12–53.74	
12.98–16.10	69.90–37.64
53.7–1.71	128.8–4.10

PROJEKCE DOPRAVNÍCH STAVEB
PROJEKČNÍ KANCELÁŘ ROJT
Vodní 27, 344 01 Domažlice
tel. 379 724 945 e-mail: rojt@telecom.cz

VED. PROJEKTANT	ZODP. PROJEKTANT	VYPRACOVAL	KRESLIL				
Ing. Rojt	Tanczoš	Tanczoš					
KRAJ Plzeňský		MÍSTO Domažlice		FORMÁT	4 x A4		
OBJEDNATEL Město Domažlice, náměstí Míru 1, 344 20 Domažlice				DATUM	IV/2024		
REKONSTRUKCE SUKOVY ULICE V DOMAŽLICÍCH				ÚČEL	DPS		
				ČÍSLO ZAKÁZKY			
				MĚŘÍTKO	1 : 250/100		
PODÉLNÝ PROFIL DEŠŤOVÉ KANALIZACE							