


VZOROVÝ PŘÍČNÝ ŘEZ
1 : 25

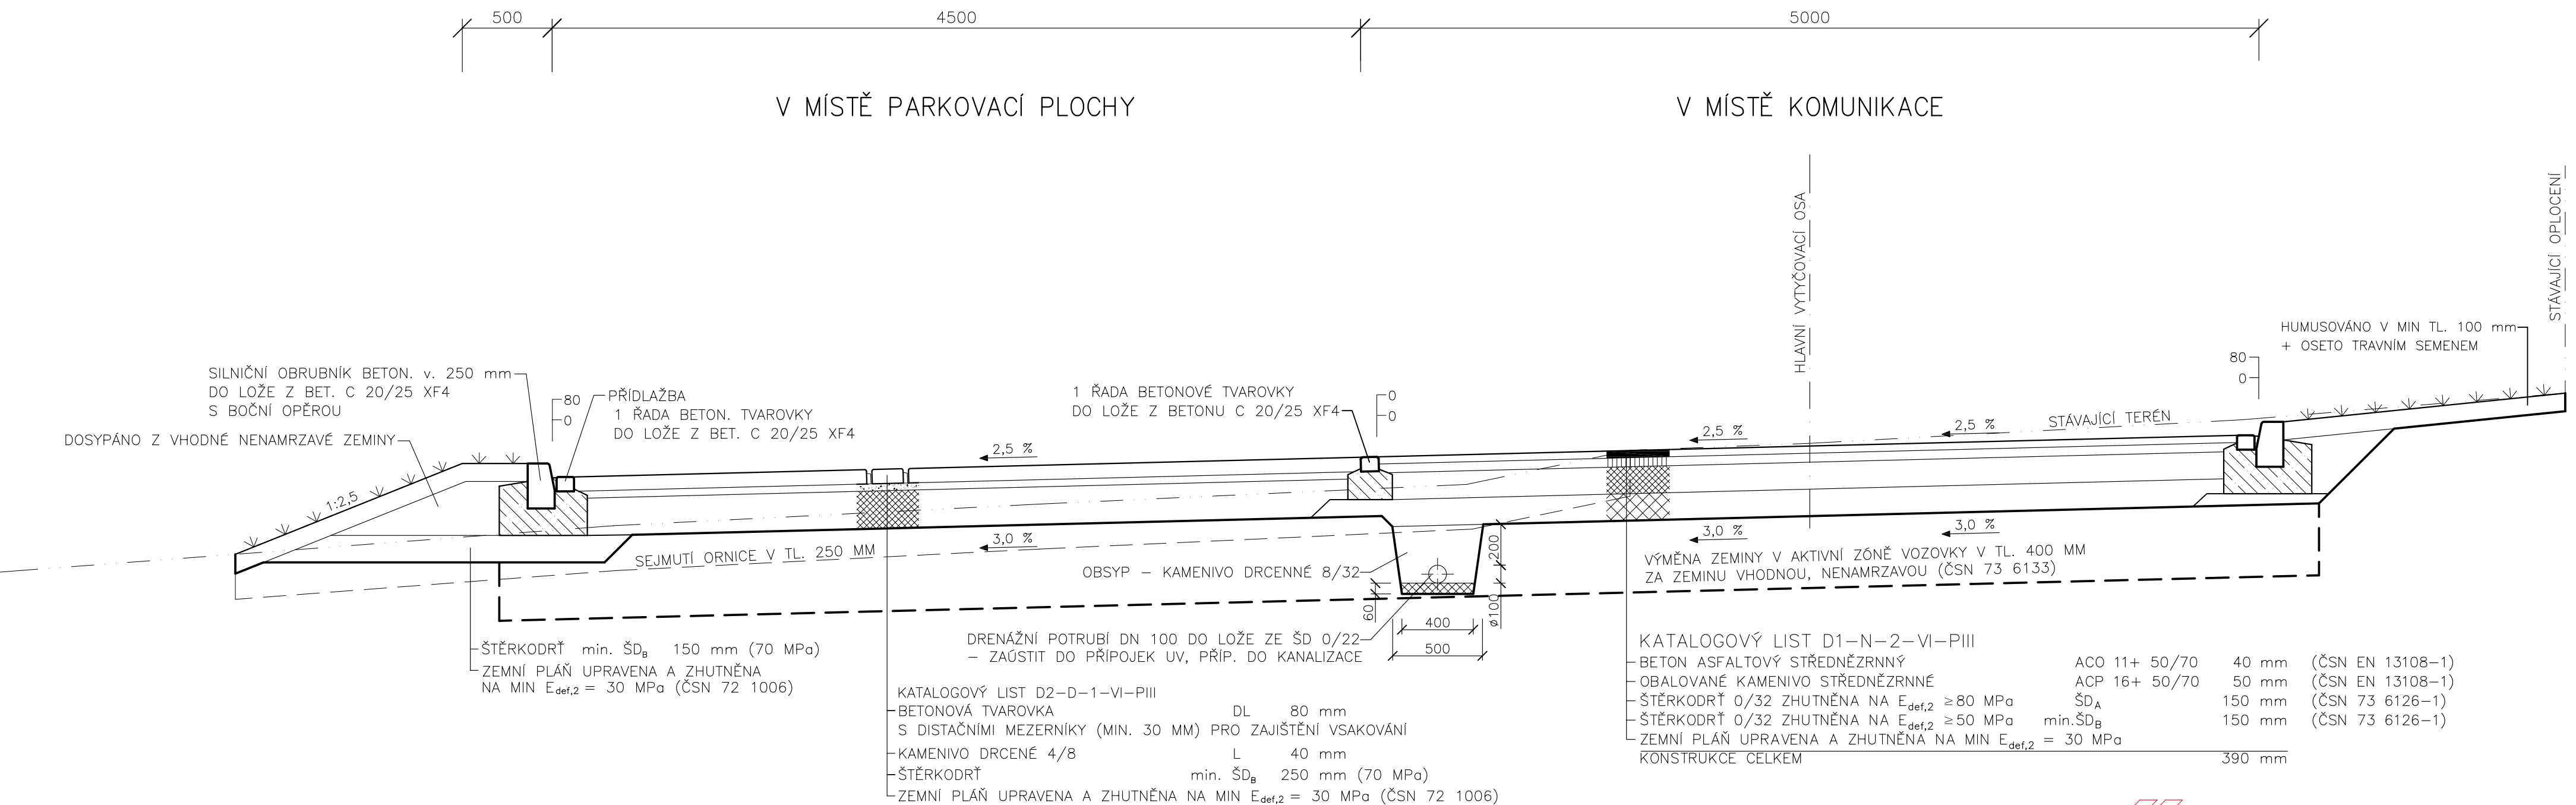


PROJEKCE DOPRAVNÍCH STAVEB
PROJEKČNÍ KANCELÁŘ ROJT
 Vodní 27, 344 01 Domažlice

VED. PROJEKTANT	ZODP. PROJEKTANT	VYPRACOVAL	KRESLIL		
	Ing. Rojt				
KRAJ	Plzeňský	MÍSTO	Domažlice	FORMÁT	3 x A4
OBJEDNATEL	Město Domažlice, náměstí Míru 1, 344 20 Domažlice			DATUM	IV/2024
REKONSTRUKCE SUKOVY ULICE V DOMAŽLICÍCH				ÚČEL	DPS
				ČÍSLO ZAKÁZKY	
				MĚŘÍTKO	1 : 25
VZOROVÝ PŘÍČNÝ ŘEZ B - B´				