



STAV

PLÁN

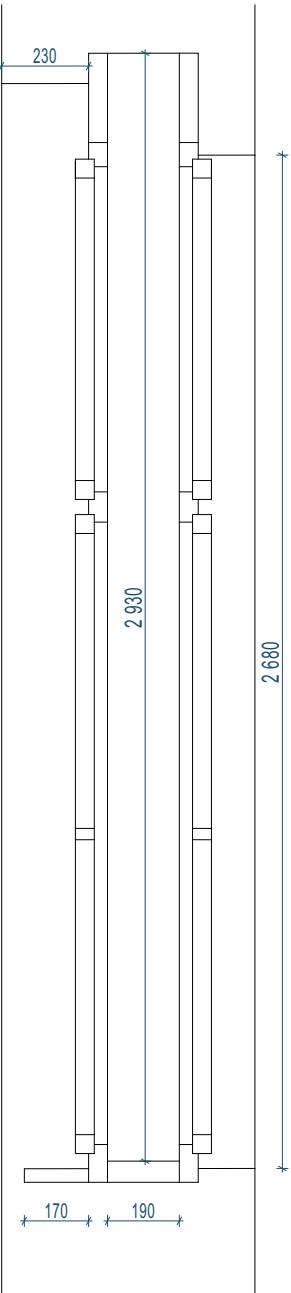


jednoduché eurookno IV78+trojsklo ve stávajícím členění plochy okna
+ bezproblémový provoz i údržba
+ standardizované řešení - cena velkoformátových pozic
+ pohledové šířky nejbližší původnímu řešení vč. šikmých pohledů
+ profily umožňují drobnou profilaci hran apod. při zachování stability celé výplně
+ stejné řešení pro celý objekt

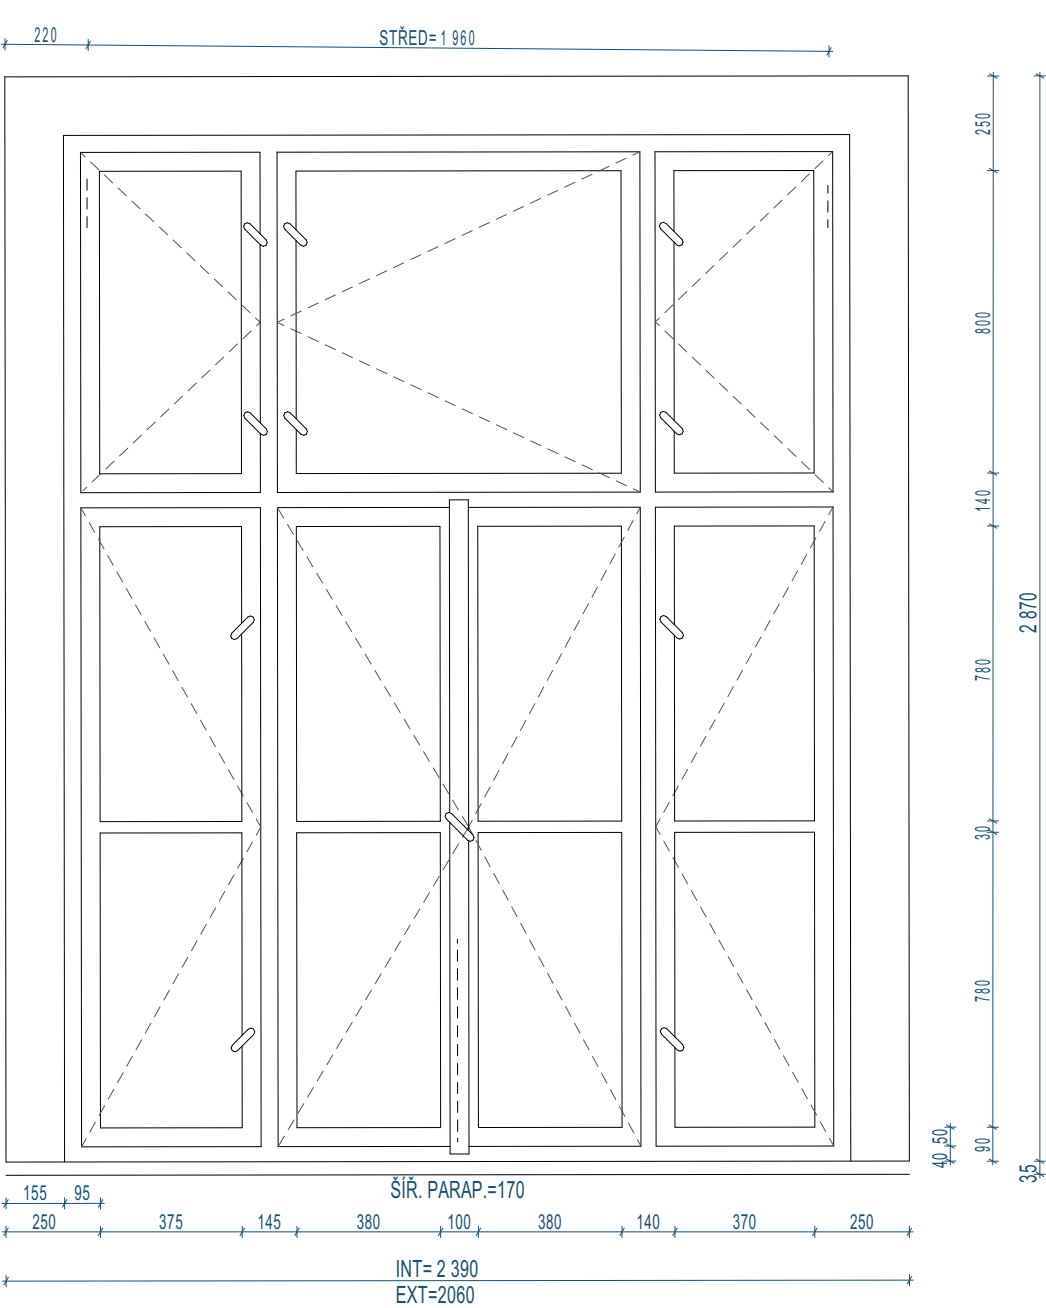

FAS. PŘEDNÍ /SEVER/

FAS. ZADNÍ /JIH/

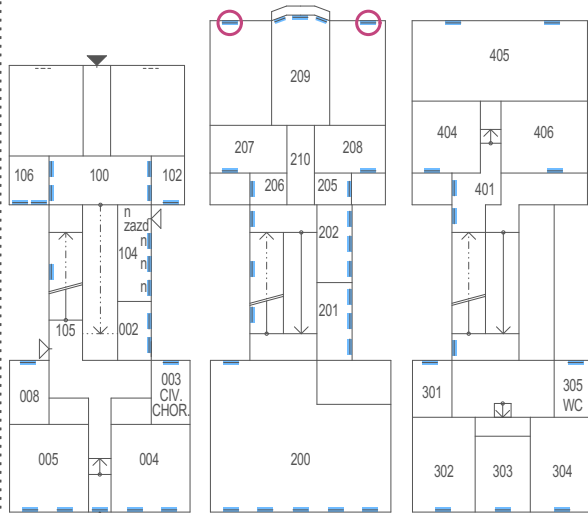

1. NP

2. NP

3. NP



ZOBRAZENÍ : POHLED ZE VNITŘ
BUDOVA : SEVER
FASÁDA : SEVER
PODLAŽÍ : 2.NP
POZICE : 209.1 - 2 KS
POPIS : DVOJITÉ
: OTVÍRÁNÍ_INT=DOVNITŘ/ EXT=VEN

INDEX 6.12.24 AUTOR ZMĚNA

RAZÍTKO:		ZPRACOVATEL DOKUMENTACE: <div>MPtechnik</div> Francouzská č.p. 149, 345 62 Holýšov IČ 05360889, ID n8aZjvy www.mptechnik.cz					
ZODP. PROJEKTANT:		Martin Polák, ČKAIT 0202087 Francouzská 149, 345 62 Holýšov					
KONTROLOVAL:		Martin Polák, ČKAIT 0202087 Francouzská 149, 345 62 Holýšov					
VYPRACOVAL:		Ing. Pavel Krutina Francouzská 149, 345 62 Holýšov					
KATASTRÁLNÍ ÚZEMÍ:		Domažlice [630853]					
POZEMEK PARC. Č.		st. 187/1					
STAVEBNÍK:		Město Domažlice náměstí Míru 1, 344 01 Domažlice					
NÁZEV DOKUMENTACE: Náhrada oken nám. Míru 40, Domažlice - st. 187/1							
NÁZEV VÝKRESU:		OKNO_POZICE 209.1					
FORMÁT:	A3	DATUM:	03.2024	STUPEŇ:	PSP	Č. PARÉ:	
MĚŘÍTKO: 1:500, 1:550, 1:20, 1:2		Č. VÝKRESU: =D.1.1.29					

C 2024 MP technik