



STAV

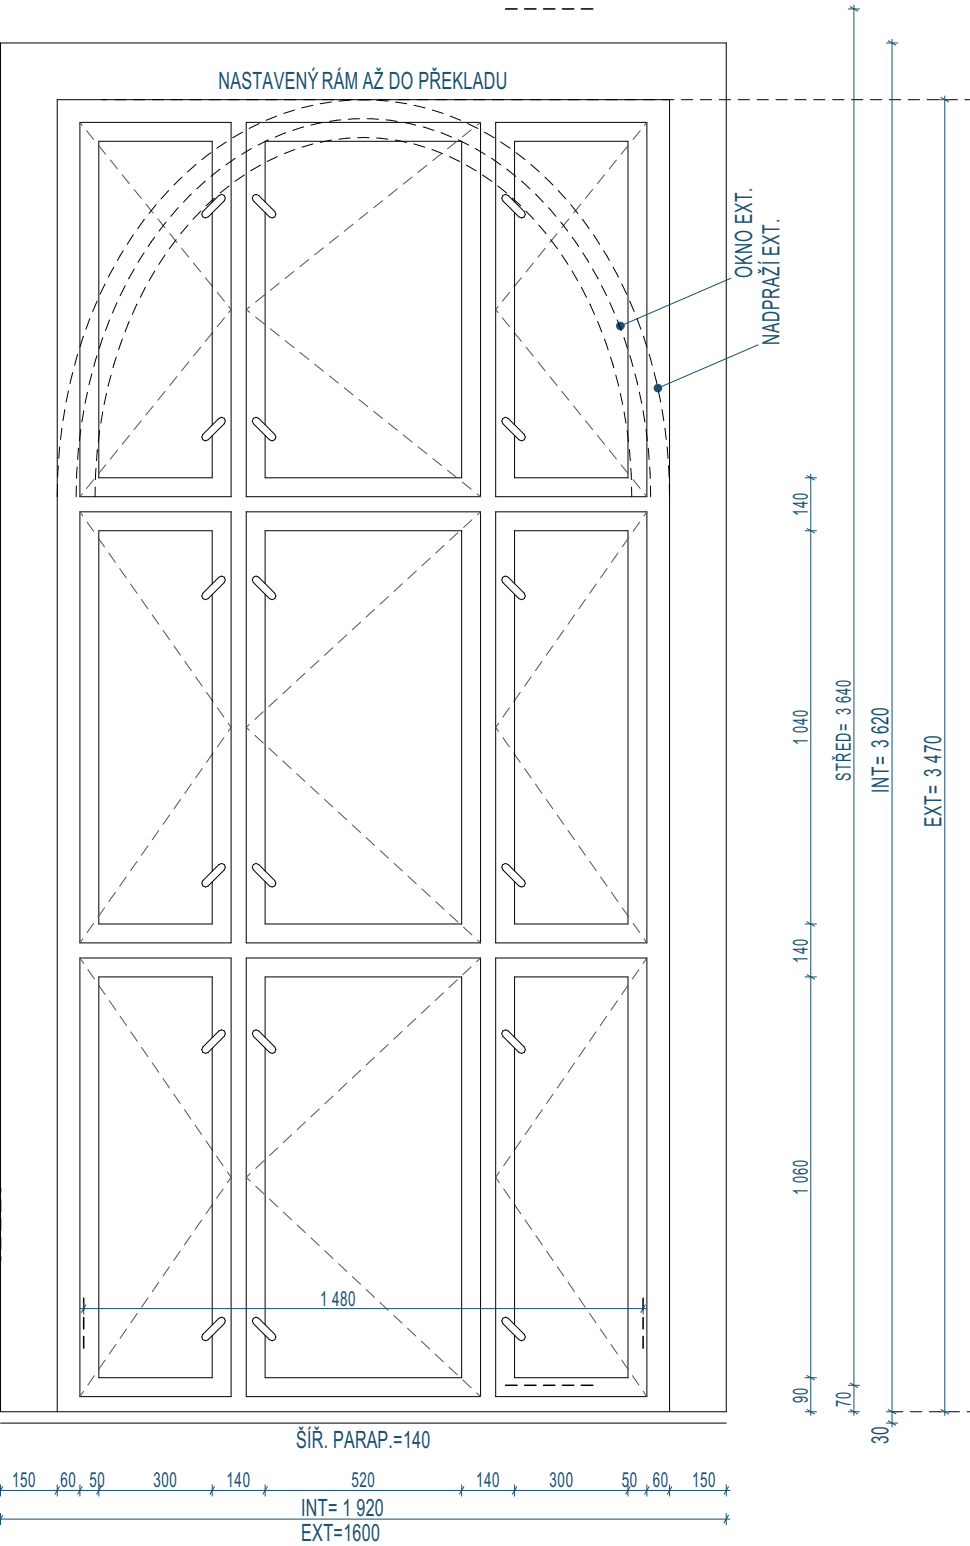


PLÁN

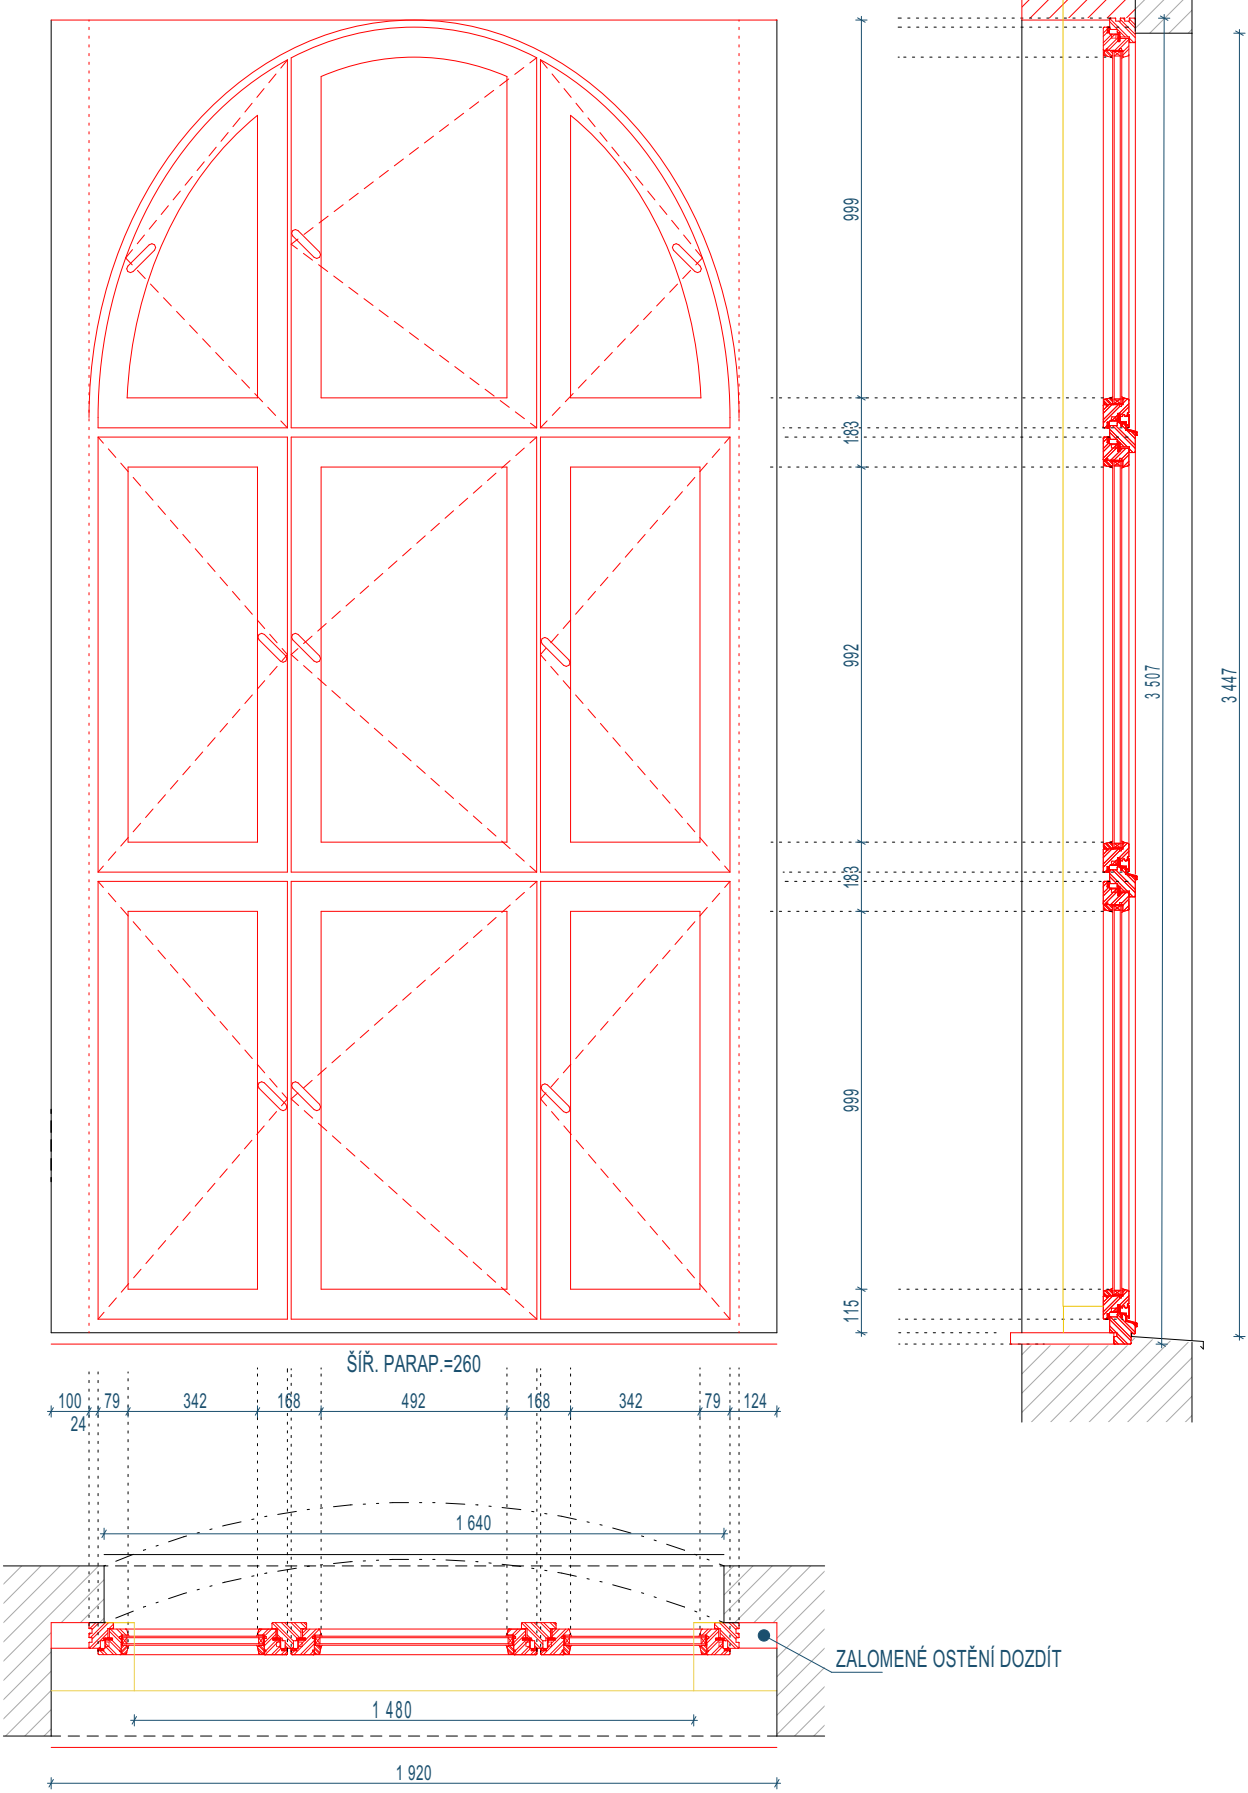

FAS. PŘEDNÍ /SEVER/

FAS. ZADNÍ /JIH/

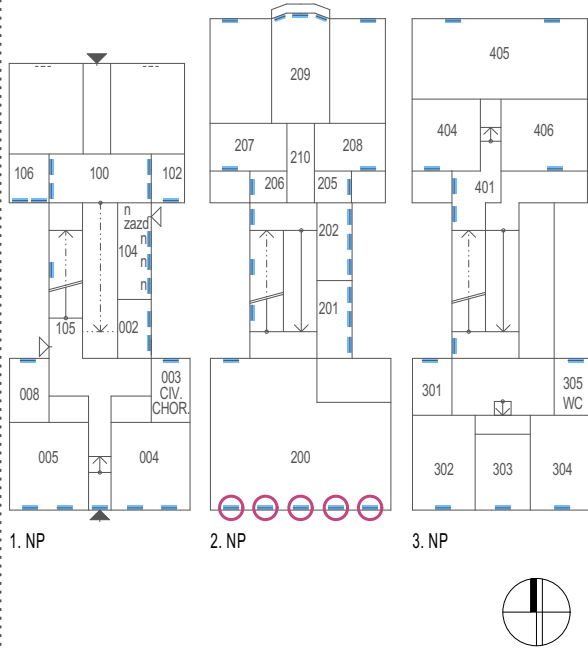

ZOBRAZENÍ : POHLED ZE VNITŘ  
BUDOVA : JIH  
FASÁDA : JIH  
PODLAŽÍ : 2.NP  
POZICE : 200.1 - 5 KS  
POPIS : OTVÍRÁNÍ\_INT=DOVNITŘ, EXT=VEN

RAŽÍTKO:		ZPRACOVATEL DOKUMENTACE: <div>MPtechnik</div> Francouzská č.p. 149, 345 62 Holýšov IČ 05360889, ID n8aZjvy www.mptechnik.cz				
ZODP. PROJEKTANT:		Martin Polák, ČKAIT 0202087 Francouzská 149, 345 62 Holýšov				
KONTROLOVAL:		Martin Polák, ČKAIT 0202087 Francouzská 149, 345 62 Holýšov				
VYPRACOVAL:		Ing. Pavel Krutina Francouzská 149, 345 62 Holýšov				
KATASTRÁLNÍ ÚZEMÍ:		Domažlice [630853]				
POZEMEK PARC. Č.		st. 187/1				
STAVEBNÍK:		Město Domažlice náměstí Míru 1, 344 01 Domažlice				
NÁZEV DOKUMENTACE: Náhrada oken nám. Míru 40, Domažlice - st. 187/1						
NÁZEV VÝKRESU:		OKNO_POZICE 200.1				
FORMÁT:	A3	DATUM:	03.2024	STUPEŇ:	PSP	Č. PARÉ:
MĚŘÍTKO:	1:500, 1:550, 1:20		Č. VÝKRESU:	=D.1.1.16		