



STAV (rozvinutý pohled v osách zalomeného objemu viz foto)

PLÁN

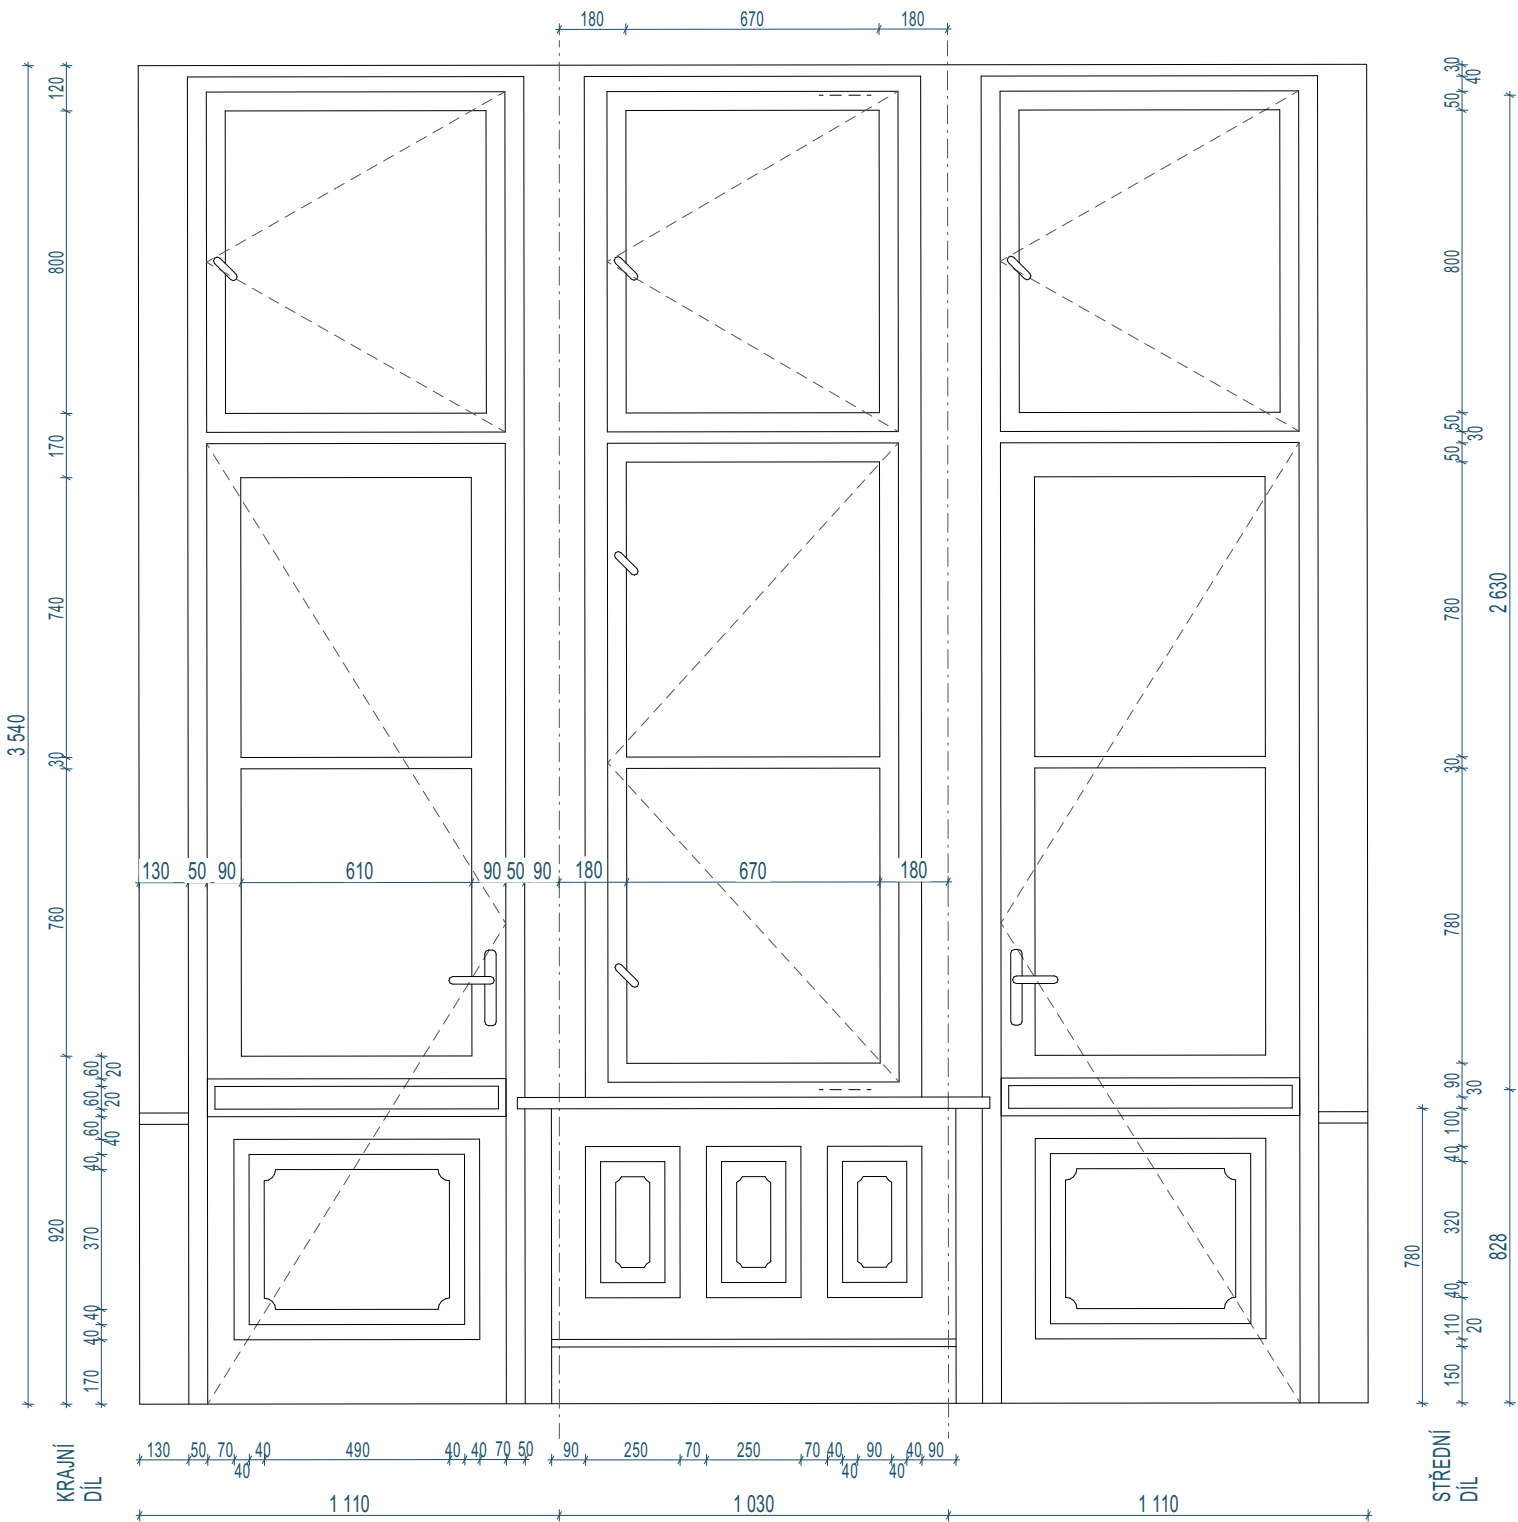

- jednoduché eurookno IV78+trojsklo ve stávajícím členění plochy okna
- + bezproblémový provoz i údržba
- + standardizované řešení - cena velkoformátových pozic
- + pohledové šířky nejbližší původnímu řešení vč. šikmých pohledů
- + profily umožňují drobnou profilaci hran apod. při zachování stability celé výplně
- + stejné řešení pro celý objekt
- + možnost vložení tepelné izolace do dolních plných kazet

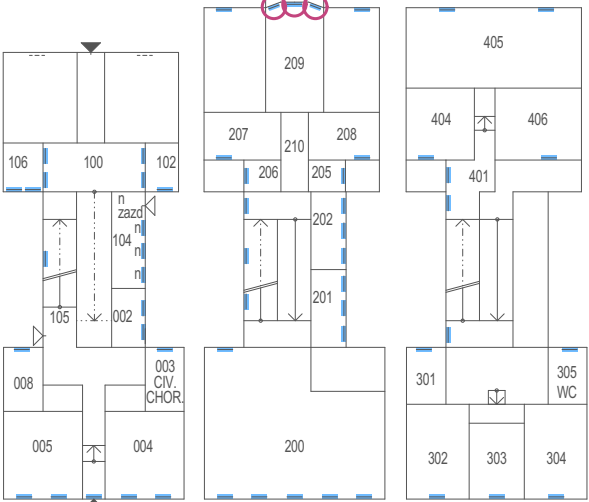

ZOBRAZENÍ : POHLED ZE VNITŘ
BUDOVA : SEVER
FASÁDA : SEVER
PODLAŽÍ : 2.NP
POZICE : 209.2 - 1 KS (SESTAVA DVEŘE-OKNO-DVEŘE)
POPIS : DVOJITÉ
: OTVÍRÁNÍ_INT=DOVNITŘ/ EXT=DOVNITŘ

INDEX 6.12.24 AUTOR ZMĚNA

RAZÍTKO:	ZPRACOVATEL DOKUMENTACE: MPtechnik Francouzská č.p. 149, 345 62 Holýšov IČ 05360889, ID n8aZjvy www.mptechnik.cz
ZODP. PROJEKTANT:	Martin Polák, ČKAIT 0202087 Francouzská 149, 345 62 Holýšov
KONTROLOVAL:	Martin Polák, ČKAIT 0202087 Francouzská 149, 345 62 Holýšov
VYPRACOVAL:	Ing. Pavel Krutina Francouzská 149, 345 62 Holýšov
KATASTRÁLNÍ ÚZEMÍ:	Domažlice (630853)
POZEMEK PARC. Č.	st. 187/1
STAVEBNÍK:	Město Domažlice náměstí Míru 1, 344 01 Domažlice
NÁZEV DOKUMENTACE:	Náhrada oken nám. Míru 40, Domažlice - st. 187/1
NÁZEV VÝKRESU:	OKNO_POZICE 209.2
FORMÁT:	A3
DATUM:	03.2024
STUPEN:	PSP
Č. PARÉ:	
MĚŘÍTKO:	1:500, 1:550, 1:20
Č. VÝKRESU:	=D.1.1.30

© 2024 MP technik