

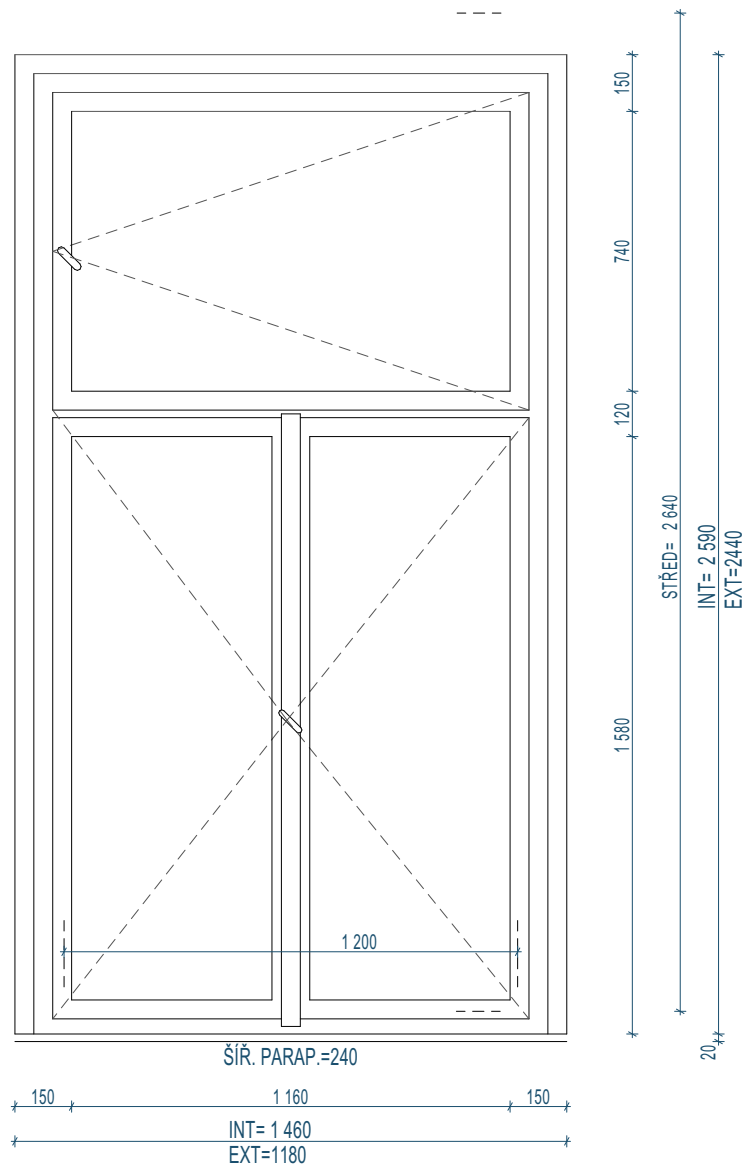



## STAV

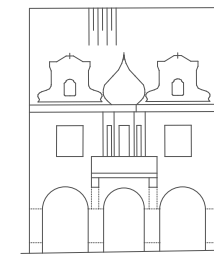

## PLÁN

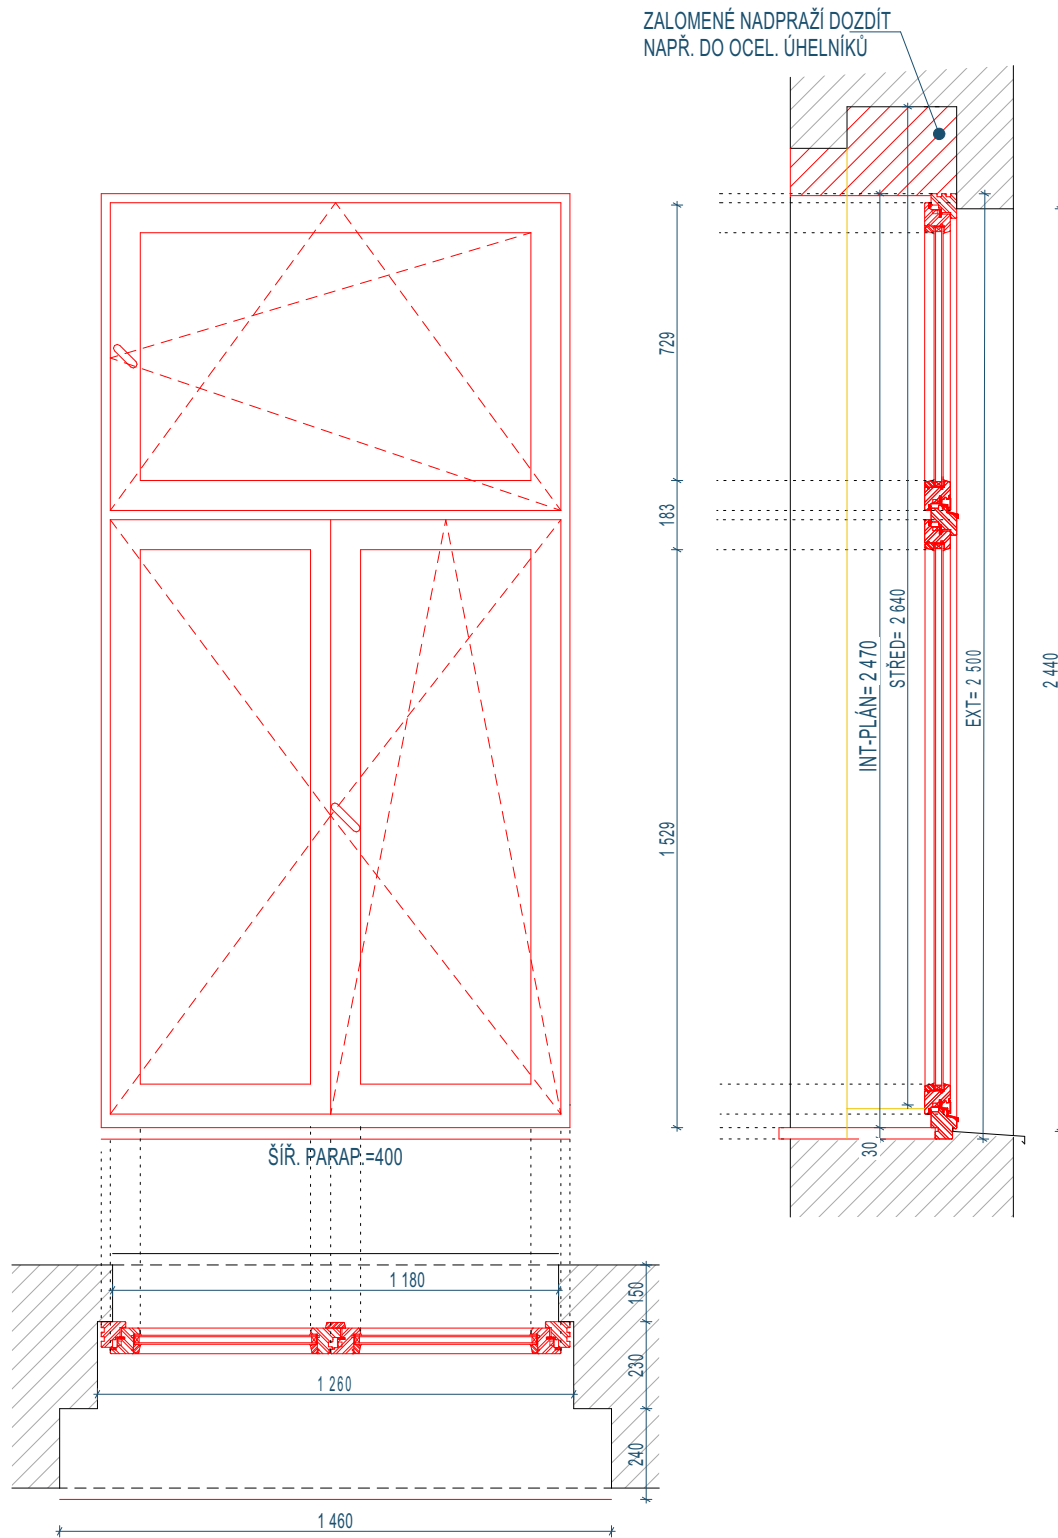

FAS. PŘEDNÍ /SEVER/

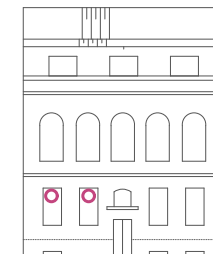

FAS. ZADNÍ /JIH/



ZOBRAZENÍ : POHLED ZE VNITŘ  
BUDOVA : JIH  
FASÁDA : JIH  
PODLAŽÍ : 1.NP  
POZICE : 005 - 2 KS  
POPIS : DVOJITÉ  
OTVÍRÁNÍ\_INT=DOVNITŘ/ EXT=DOVNITŘ

INDEX 15.4.24 AUTOR ZMĚNA

RAZÍTKO:	ZPRACOVATEL DOKUMENTACE: <b>MPtechnik</b> Francouzská č.p. 149, 345 62 Holýšov IČ 05360889, ID n8aZjvy www.mptechnik.cz
ZODP. PROJEKTANT:	Martin Polák, ČKAIT 0202087 Francouzská 149, 345 62 Holýšov
KONTOLOVAL:	Martin Polák, ČKAIT 0202087 Francouzská 149, 345 62 Holýšov
VYPRACOVAL:	Ing. Pavel Krutina Francouzská 149, 345 62 Holýšov
KATASTRÁLNÍ ÚZEMÍ:	Domažlice (630853)
POZEMEK PARC. Č.	st. 187/1
STAVEBNÍK:	Město Domažlice náměstí Míru 1, 344 01 Domažlice
NÁZEV DOKUMENTACE:	Náhrada oken nám. Míru 40, Domažlice - st. 187/1
NÁZEV VÝKRESU:	OKNO_POZICE 005
FORMÁT:	A3
DATUM:	03.2024
STUPEŇ:	PSP
Č. PARÉ:	
MĚŘÍTKO:	1:20, 1:500, 1:550
Č. VÝKRESU:	=D.1.1.5

© 2024 MP technik