



## ŘEZ I-I'

(1:250)

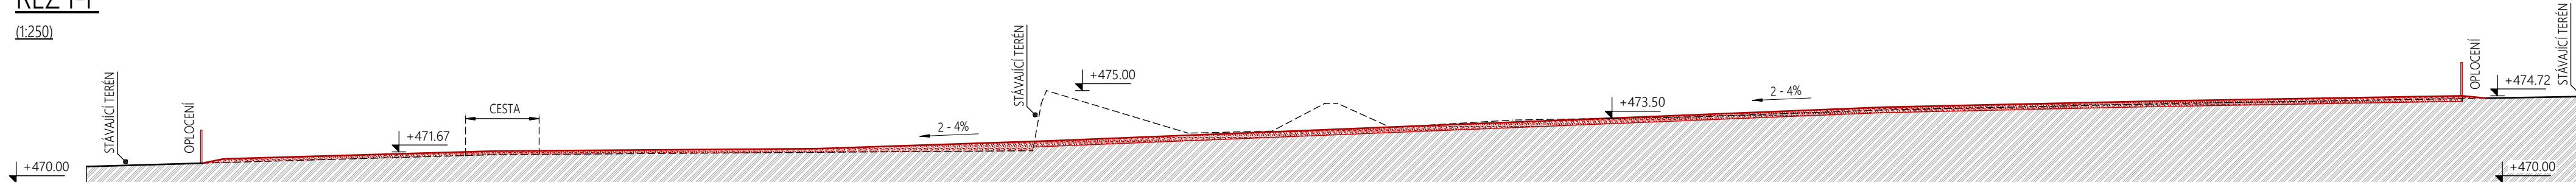

## ŘEZ II-II'


(1:250)

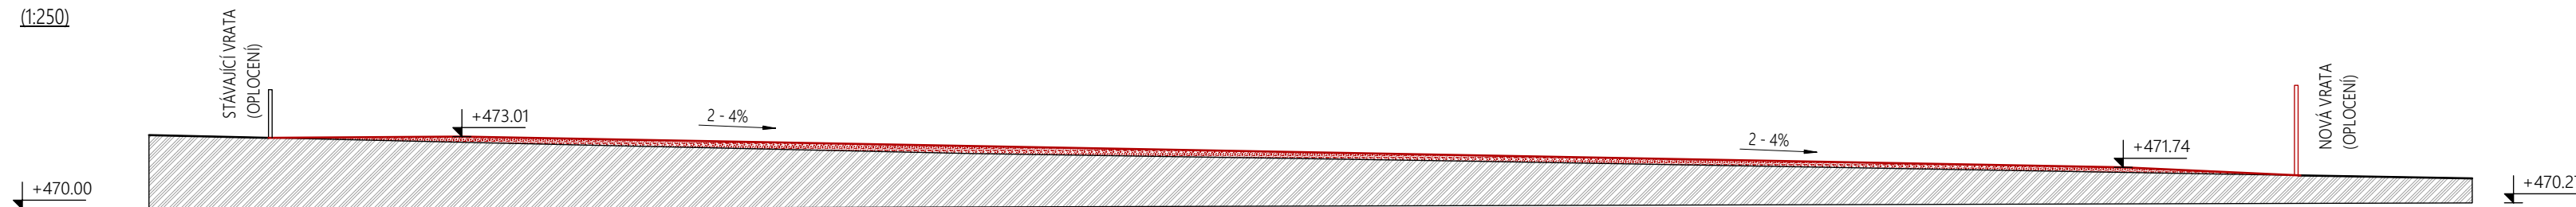

### DETAIL NÁVOZU V MÍSTECH STÁVAJÍCÍHO

#### NEZPEVNĚNÉHO TERÉNU (POROST NÁLETOVÝCH DŘEVIN)


(M 1:25)

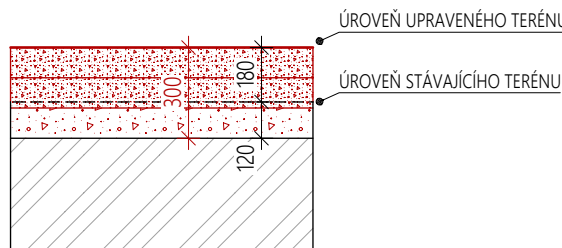

### DETAIL NÁVOZU V MÍSTECH STÁVAJÍCÍHO

#### ČÁSTEČNĚ ZPEVNĚNÉHO TERÉNU (CESTA + NAVAZUJÍCÍ PLOCHA)

(M 1:25)

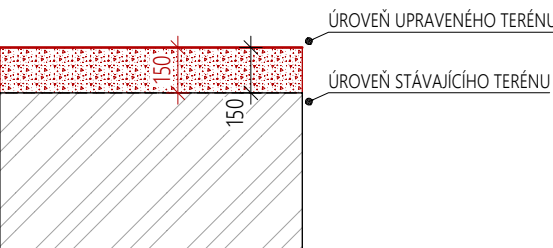

HRADSKÁ 79, DOMAŽLICE | TEL.: +420 379 724 590 | MAIL.: INFO@AWPROJEKT.CZ

ZAKÁZKA:

**VALCHA U DOMAŽLIC**  
AREÁL MĚSTSKÝCH LESŮ  
OPLOCENÍ AREÁLU, ZŘÍZENÍ SKLADOVACÍ PLOCHY

POZEMKY STAVBY:

K.Ú. HAVLOVICE U DOMAŽLIC  
PARC. Č. 789, 516/1

INVESTOR:

DOMAŽLICKÉ MĚSTSKÉ LESY SPOL. S R. O.  
TYRŠOVA 611, 344 01 DOMAŽLICE

MĚSTSKÝ / OBECNÍ ÚŘAD:

DOMAŽLICE

KRAJ:

PLZEŇSKÝ

DATUM:

11/2023

Č. ZAKÁZKY:

64/2023

VYPRACOVAL:

ING. JAKUB HALÍK

*Kalík*

ODPOVĚDNÝ PROJEKTANT:

ING. ZBYNĚK WOLF

*WOLF*

VÝKRES:

**ŘEZY - MANIPULAČNÍ PLOCHA**

MĚŘÍTKO:

1:250

STUPEŇ PD:

DÚR

OZN. VÝKRESU

**D.1.1.b.01**