


STÁVAJÍCÍ STAV - PŘÍČNÝ ŘEZ 1:25

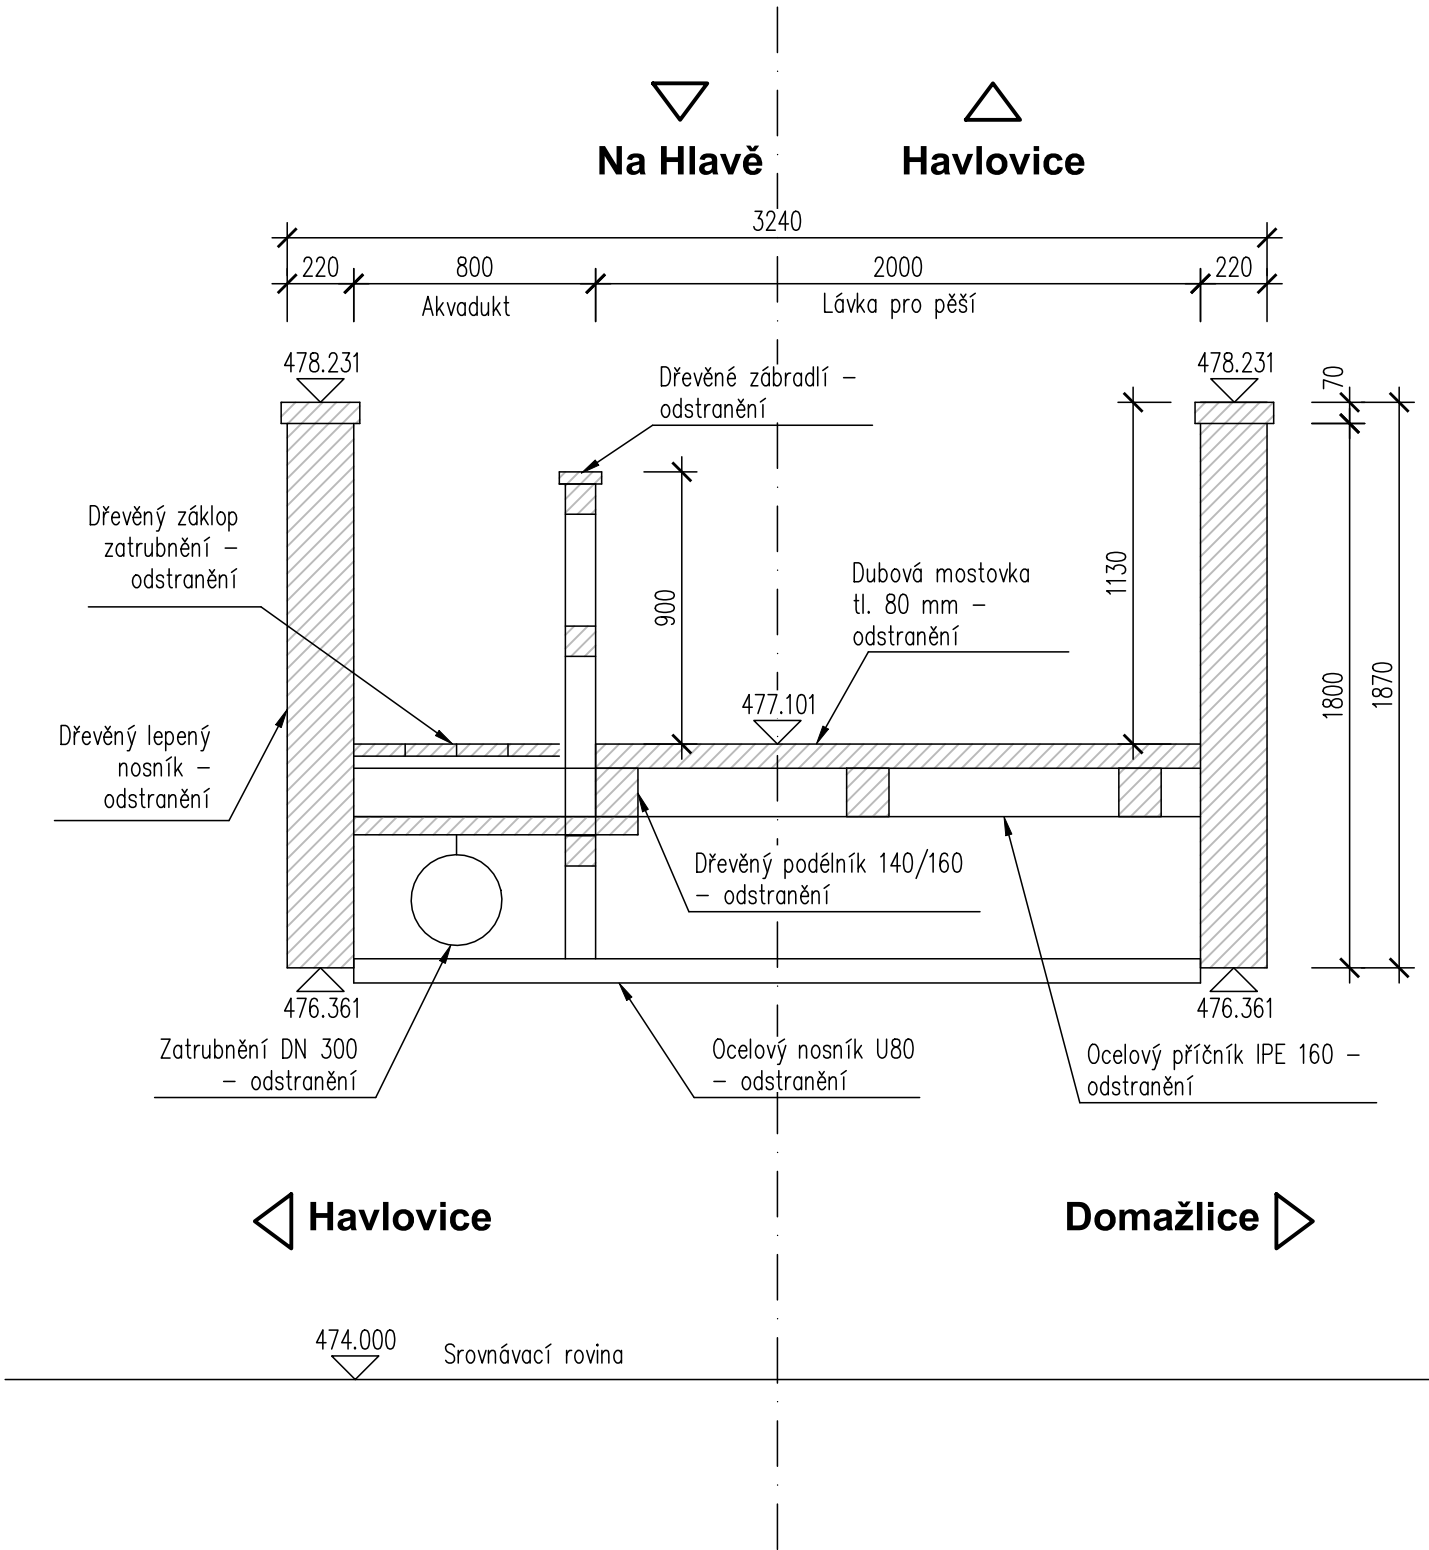

Investor:

město Domažlice

Náměstí Míru 1

344 20 Domažlice

IČO: 00253316, DIČ: CZ00253316



D

DBP

Zodp. projektant: Ing. Milan Sedlák 		Kontroloval: Ing. David Mičák 	Zhotovitel dokumentace: MIDAKON	
Vypracoval: Ing. Milan Sedlák 		Na Návsí 18/4, Brno, 620 00 IČO: 089 27 677, DIČ: CZ089 27 677 email:midakon@midakon.cz		
Investor: město Domažlice				
Místo: Havlovice	Stupeň: DBP	Datum: 08/2024	Počet A4: 2A4	
Akce: Odstranění nosné konstrukce lávky DO-L22			Měřítko: 1:25	Paré:
Objekt: SO 201 - Odstranění NK lávky DO-L22			Číslo zakázky: 2420	
Název: STÁVAJÍCÍ STAV - PŘÍČNÝ ŘEZ			Č. výkresu: D.1.2.4	