




ŘEZ G-G'

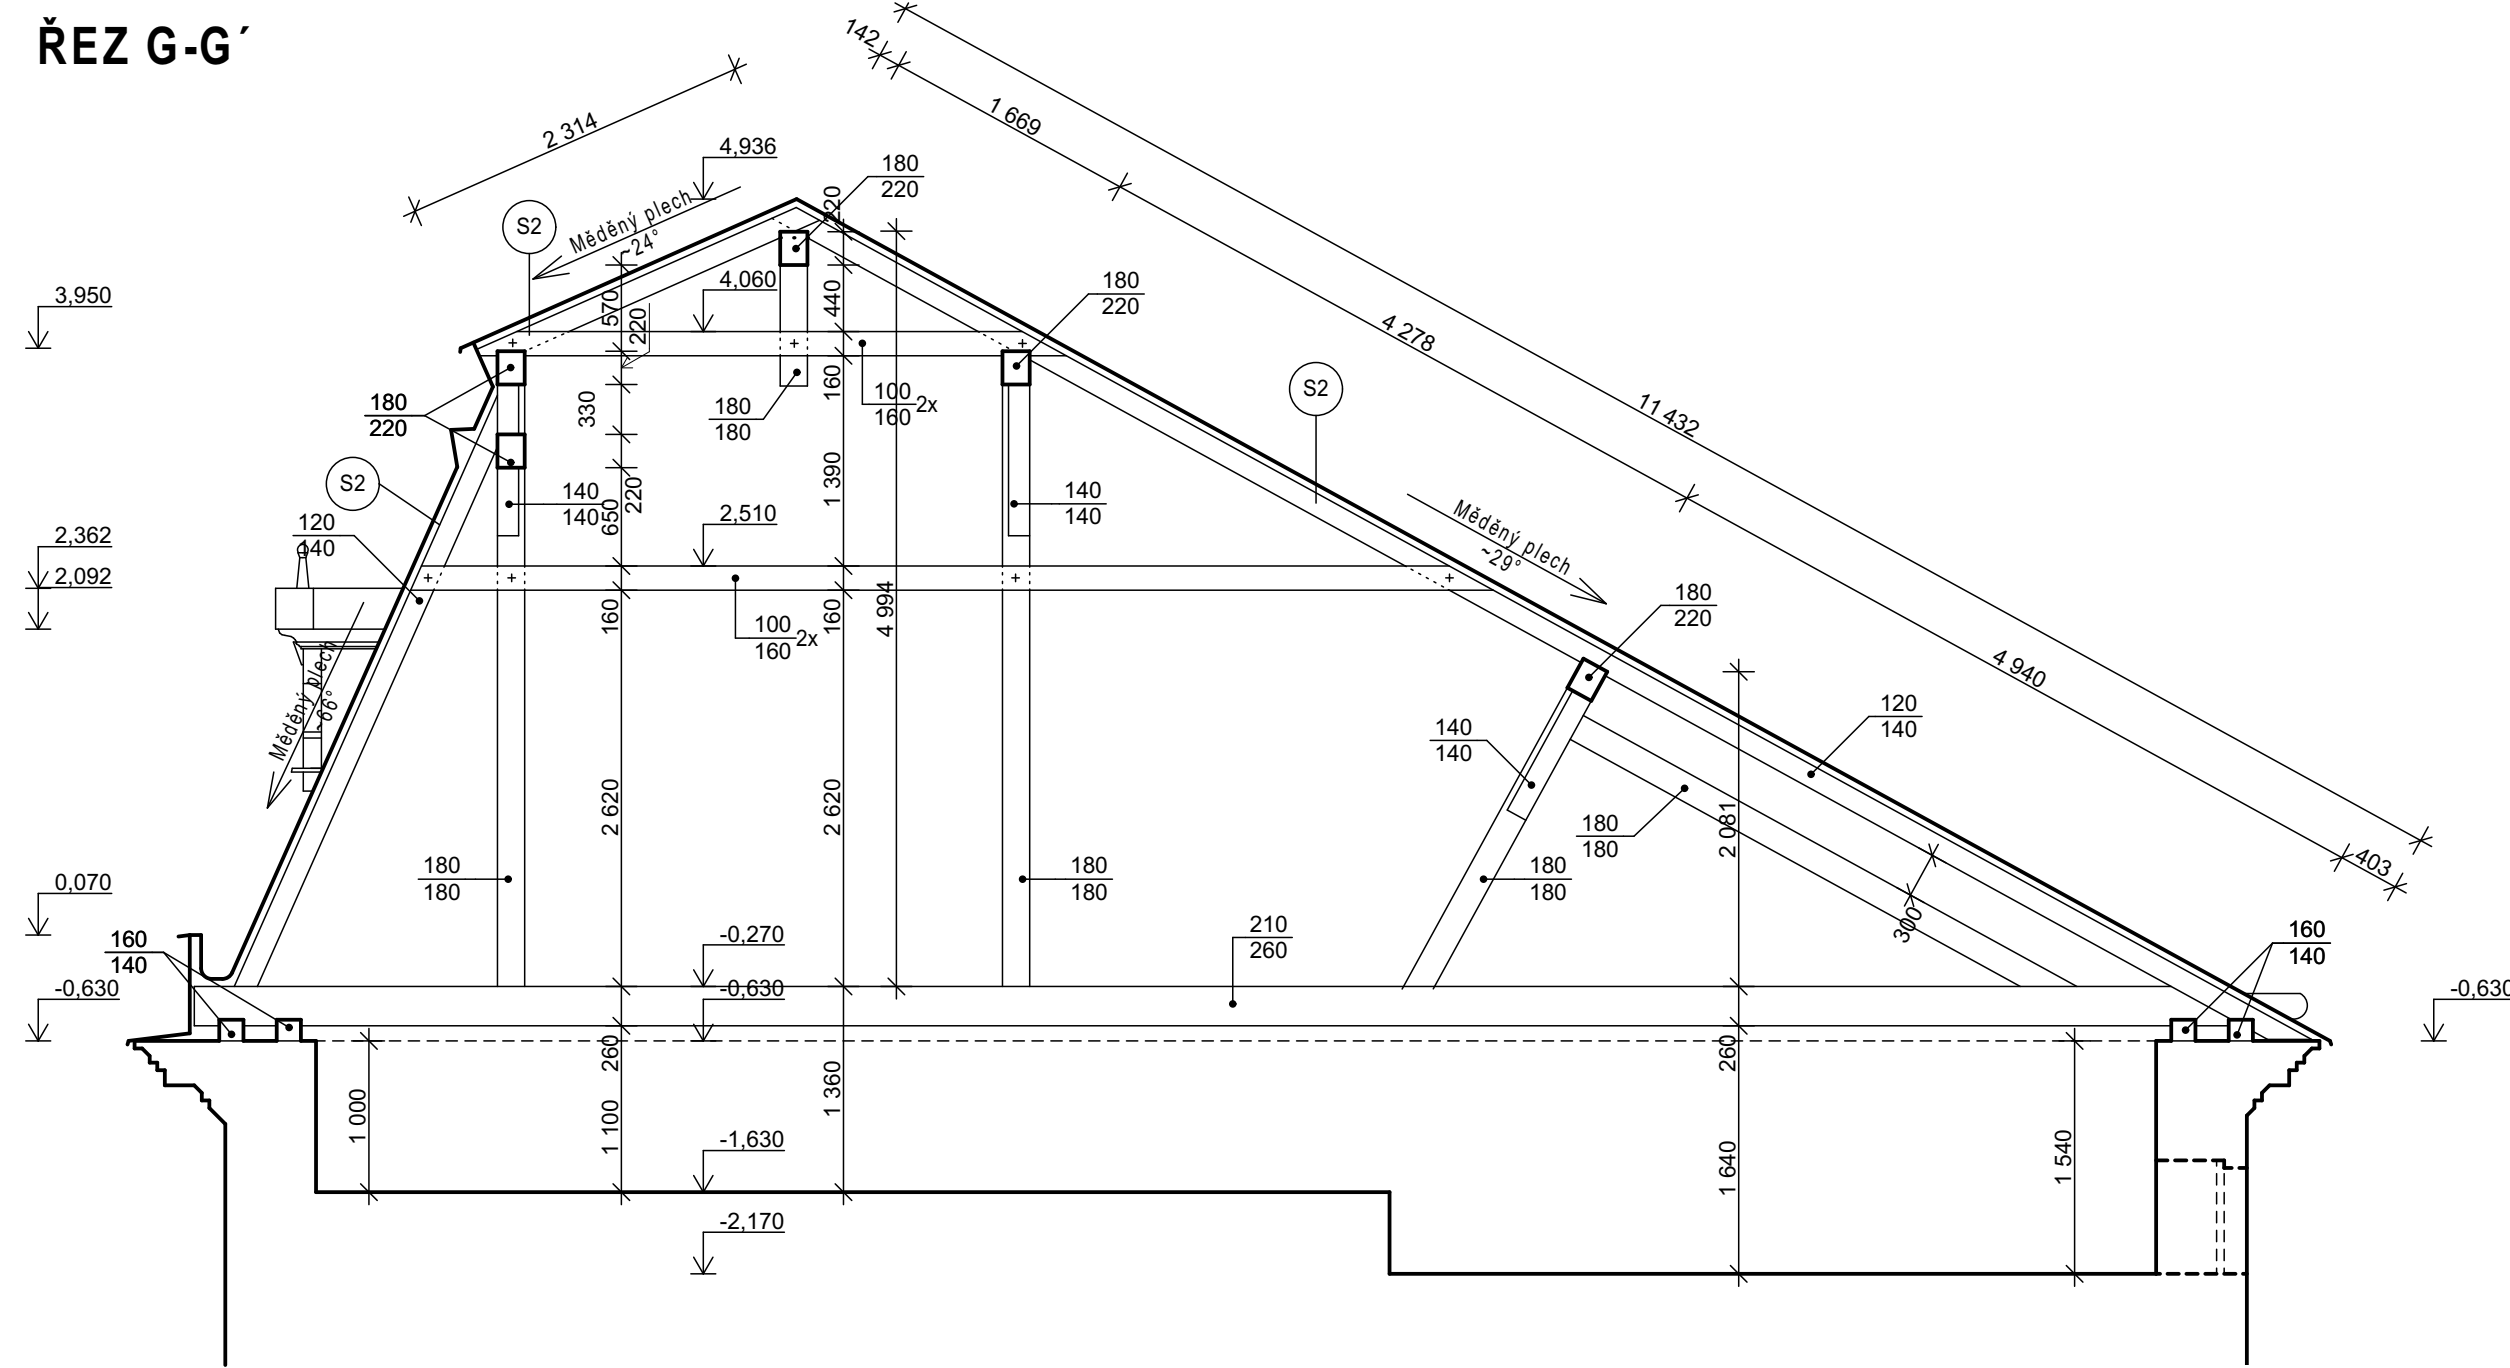

ŘEZ H-H'

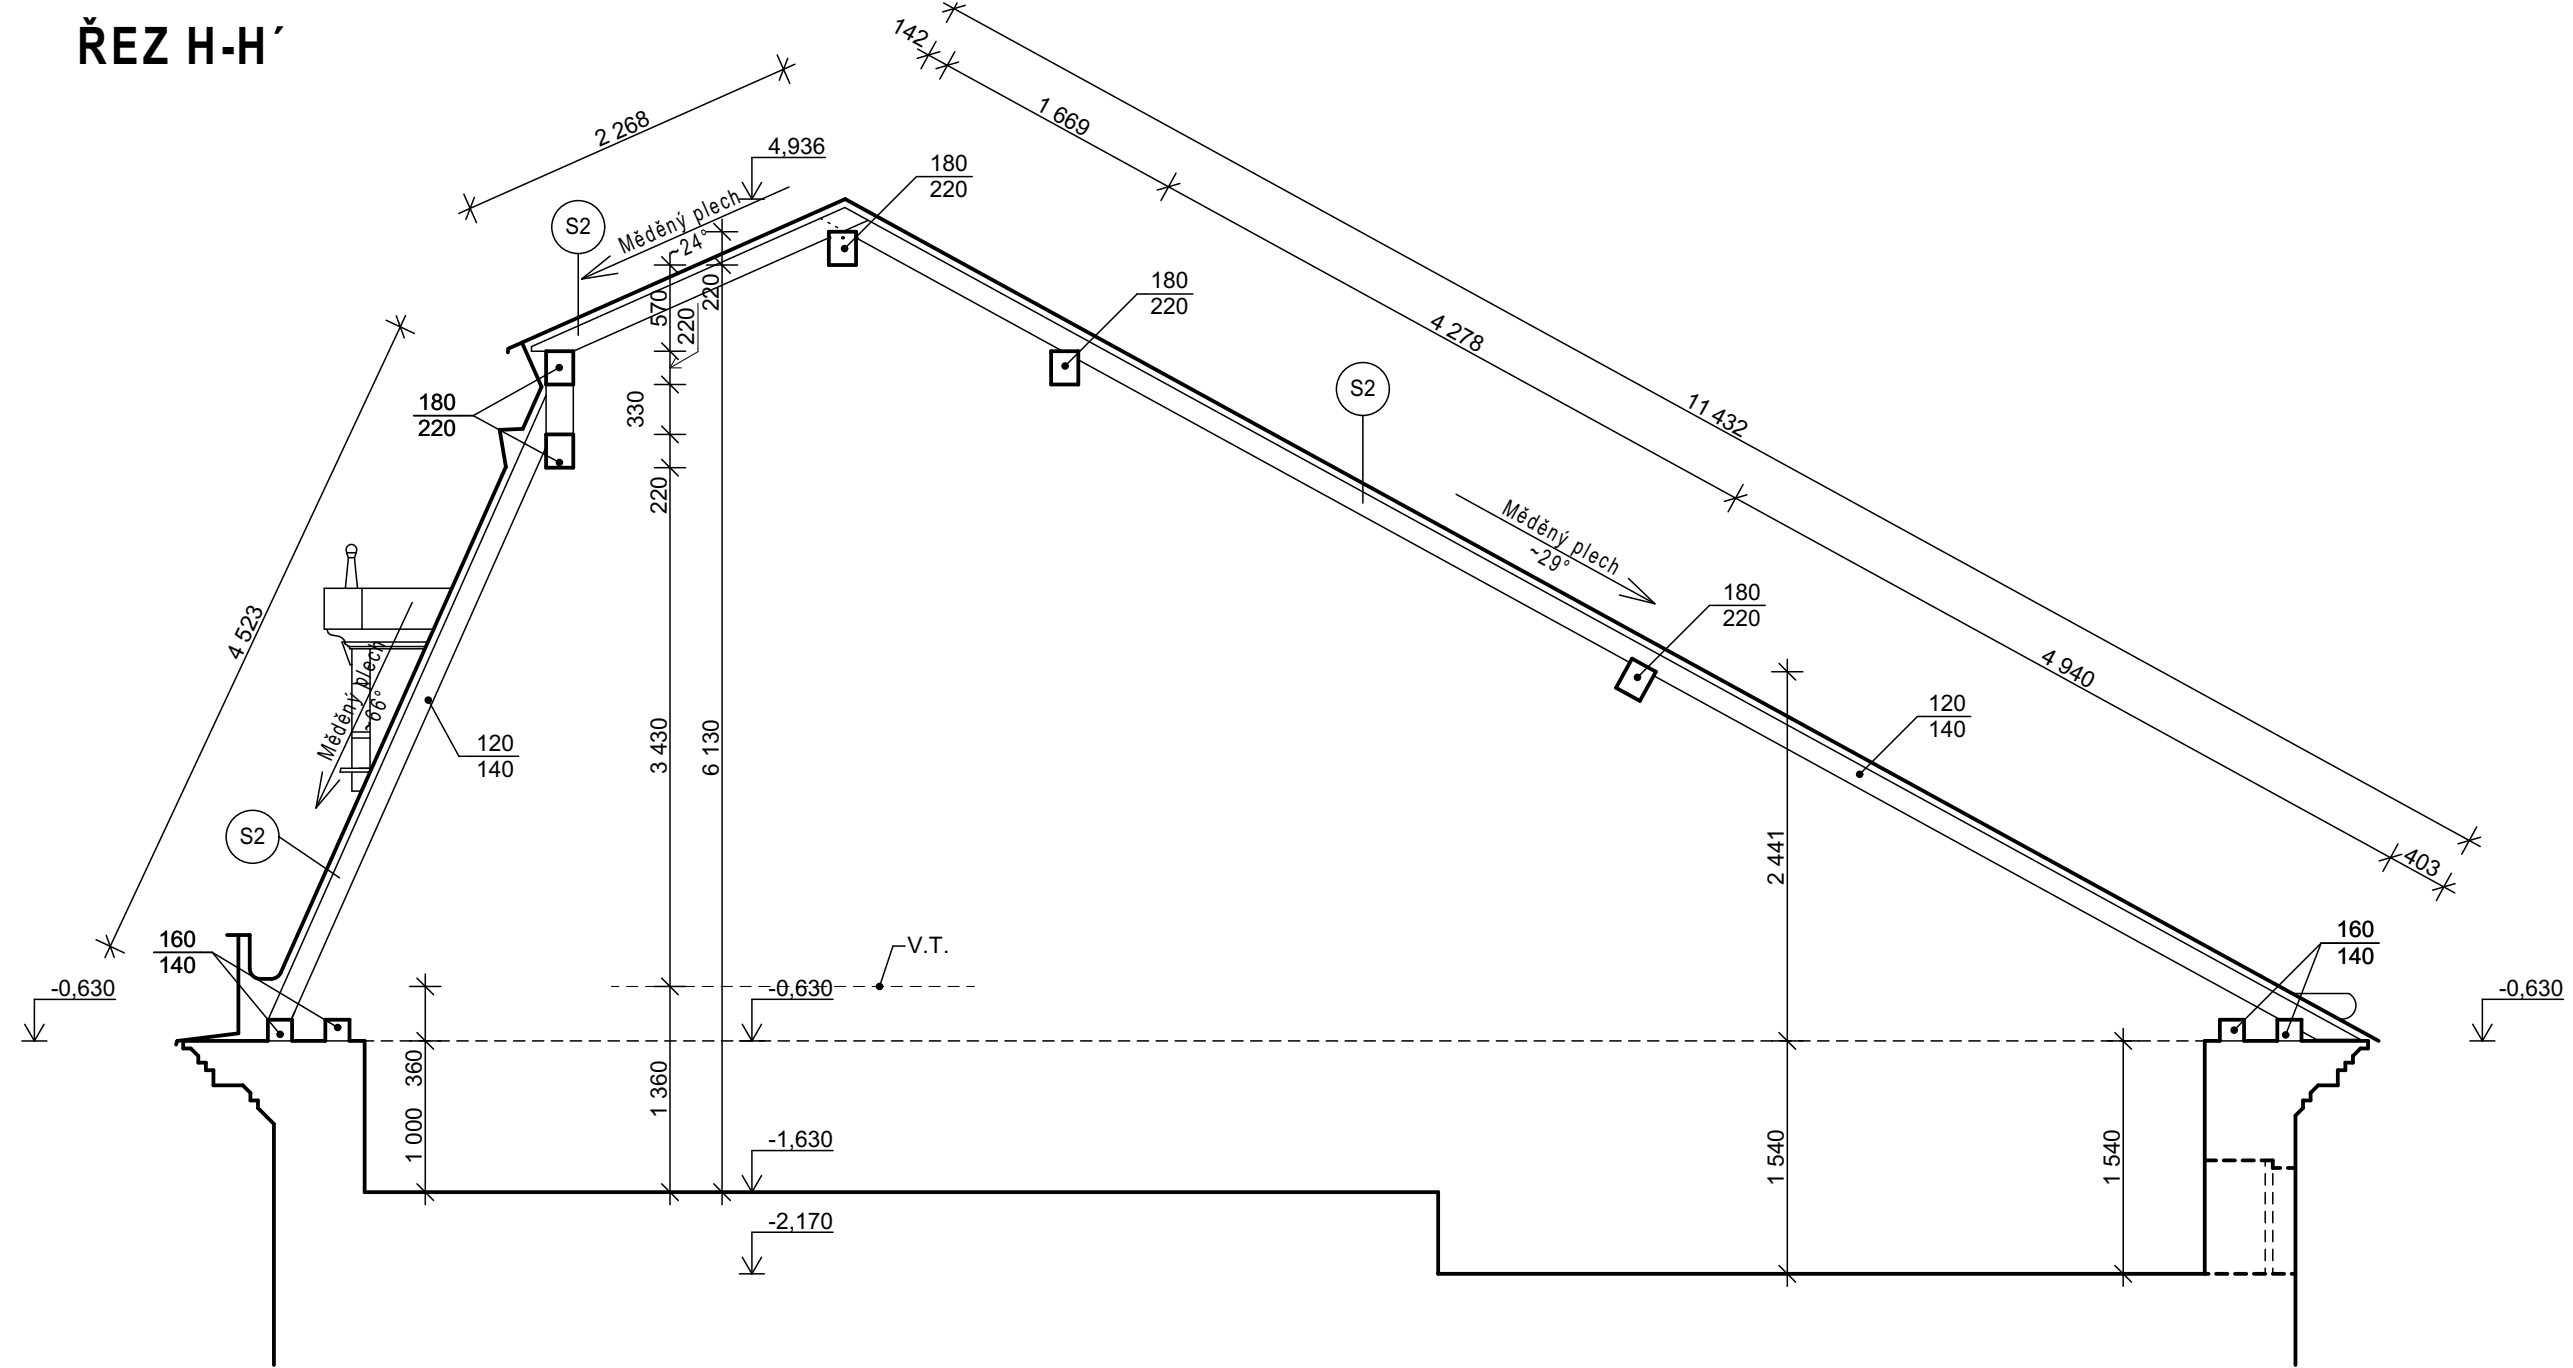

ŘEZ I-I'

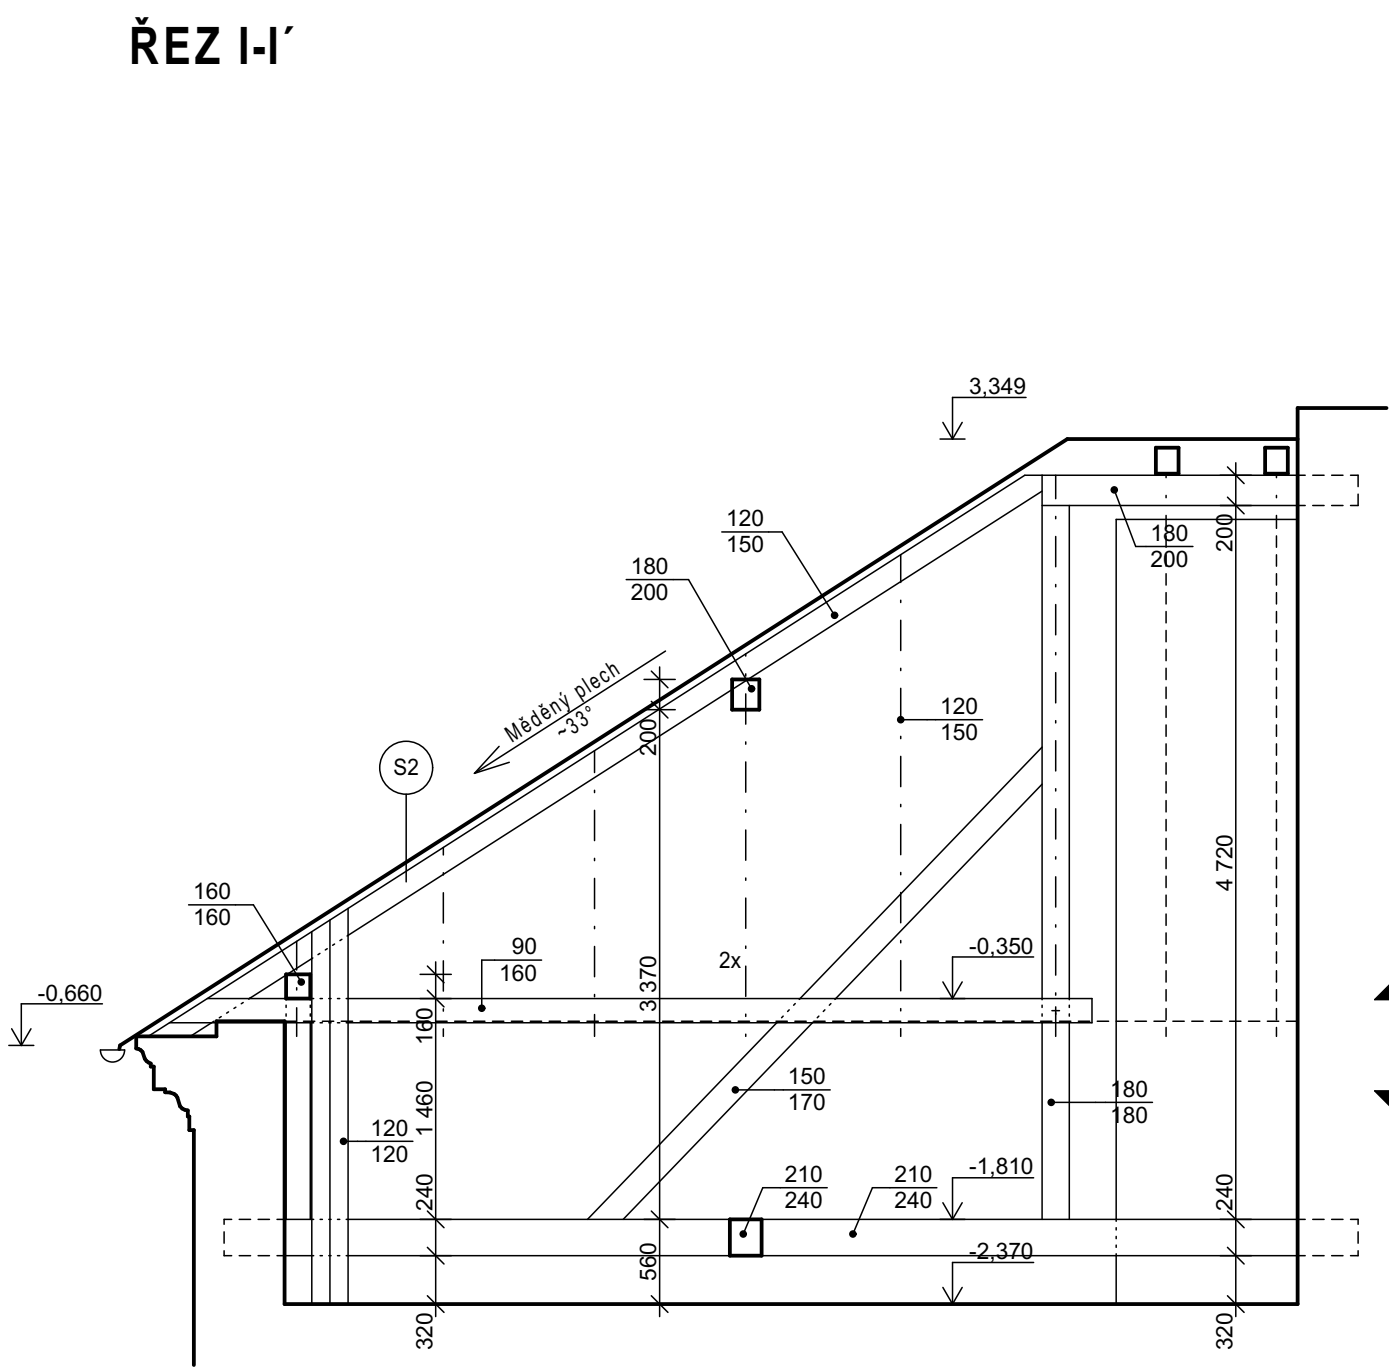

LEGENDA:

- VODOROVNÉ PRVKY KONSTRUKCE KROVU URČENÉ K VÝMĚNĚ
- VODOROVNÉ PRVKY KONSTRUKCE KROVU URČENÉ K TRVALÉ DEMONTÁŽI
- ŠIKMÉ PRVKY KONSTRUKCE KROVU URČENÉ K VÝMĚNĚ
- ŠIKMÉ PRVKY KONSTRUKCE KROVU URČENÉ K TRVALÉ DEMONTÁŽI
- ŠIKMÉ PRVKY KONSTRUKCE KROVU URČENÉ K DOČASNÉ DEMONTÁŽI A ZPĚTNÉ MONTÁŽI
- POZICE PRVKŮ KROVU, VÝPIS VIZ SAMOSTATNÁ PŘÍLOHA PD
- PRVKY PSV - POPIS VIZ SAMOSTATNÉ VÝPISY

POZNÁMKY:

PROJEKTANT SI VYHAZUJE PRÁVO NA PŘÍPADNÉ KOREKTURY ŘEŠENÍ DLE NÁLEZŮ ZJIŠTĚNÝCH PO ZPŘÍSTUPNĚNÍ VŠECH KONSTRUKCÍ, PO PROVEDENÝCH PRŮZKUMECH NPŮ A DLE NOVÝCH SKUTEČNOSTÍ ZJIŠTĚNÝCH BĚHEM REALIZACE STAVBY.

PO DEMONTÁŽI KRYTINY A BEDNĚNÍ BUDE PROJEKTANTEM PROVĚŘEN STAV KONSTRUKCE KROVU. NA ZÁKLADĚ PROHLÍDKY BUDE STANOVEN FINÁLNÍ ZPŮSOB A ROZSAH OPRAV KONSTRUKCE. PŘÍPADNÉ OPRAVY BUDOU PROVÁDĚNY PŘEDEVŠÍM PROTĚZOVÁNÍM STÁVAJÍCÍCH PRVKŮ, PROTĚZY BUDOU PROVEDENY NA ŠIKMÉ PLÁTY, KOVOVÉ ZAZUBENÉ HMOŽNÍKY A SVORNIKY, ALTERNATIVNĚ LEPENÉ ŠIKMÉ PLÁTY ZAJIŠTĚNÉ KOLÍKY. SCHÉMA PROVEDENÍ PROTĚZOVÁNÍ VIZ DETAILY. PRVKY KROVU POŠKOZENÉ VÍCE JAK Z 50% BUDOU VYMĚNĚNY CELÉ.

SPOJE KROVU BUDOU ZKONTROLOVÁNY, DLE POTŘEBY OPRAVENY NEBO SESAZENY. SVORNIKY BUDOU DOTAŽENY.

V RÁMCI OPRAV KROVU JE NUTNÉ POČÍTAT S HEVEROVÁNÍM KONSTRUKCE A PROVIZORNÍMI ČI MONTÁŽNÍMI PODPORAMI ČI VYVĚŠENÍMI. NA TYTO PODPORY BUDE POUŽITO ŘEZIVO NEBO KOVOVÉ SYSTÉMOVÉ STOJKY S REKTIKACÍ.

NOVÉ PRVKY KROVU, STROPU A PODLAH BUDOU PROVEDENY Z ŘEZIVA VE SHODĚ S PŮVODNÍM ZACHOVANÝM STAVEM. SMRK C24 S10. VŠECHNY NOVÉ DŘEVĚNÉ PRVKY KROVU BUDOU OHOBLOVÁNY. HRANY BUDOU SRAŽENY O CCA 5 MM. NÁSLEDNĚ BUDOU PRVKY OPATŘENY DVOJNÁSOBNÝM NÁTĚREM NEBO NÁSTRÍKEM FUNGICIDNÍHO A INSEKTICIDNÍHO NÁTĚRU NA DŘEVO - ČIRÉ BARVY. STÁVAJÍCÍ DŘEVĚNÉ PRVKY KROVU BUDOU PO OČIŠTĚNÍ KOMPLETNĚ OPATŘENY DVOJNÁSOBNÝM NÁTĚREM NEBO POSTŘÍKEM FUNGICIDNÍHO A INSEKTICIDNÍHO NÁTĚRU NA DŘEVO - ČIRÝ ODSTÍN.

PODROBNÝ POPIS TESAŘSKÝCH PRACÍ A VÝPIS ŘEZIVA VIZ DOKUMENTACE DPS.

PRVKY PSV - SPECIFIKACE A ROZMĚRY BUDOU UVEDENY VE VÝPISECH PRVKŮ, POZICE BUDOU VYZNAČENY VE VYKRESECH V NÁSLEDUJÍCÍ DOKUMENTACI DPS.

PROSTOR KROVU BUDE VYKLIZEN A VYČIŠTĚN OD STAVEBNÍ SUTI A STÁV. ŘEZIVA. PRACH A NEČISTOTY BUDOU ODSTRANĚNY PRŮMYSLOVÝM VYSAVAČEM.

VŠECHNY PRVKY KROVU BUDOU PEČLIVĚ OČIŠTĚNY OD VRSTVY PRACHU PRŮMYSLOVÝM VYSAVAČEM.

KORUNA ZDIVA LOKÁLNĚ PŘEZDĚNA NA MALTU M 1,5 MPa. PŘEDPOKLÁDÁME DOPLNĚNÍ KORUNY ZDIVA Z NOVÝCH CPP VF P15 NA MALTU M 1,5 MPa. DOZDĚNÍ BUDE PROVEDENO Z PŮVODNÍHO OČIŠTĚNÉHO MATERIÁLU NA MALTU M1,5. DO ZAMĚSOVÉ VODY DO MALTY BUDE POUŽIT INSEKTICIDNÍ A FUNGICIDNÍ PŘÍPRAVEK. KORUNA ZDIVA BUDE OPATŘENA VHDNÝM FUNGICIDNÍM A INSEKTICIDNÍM PŘÍPRAVKEM DLE TECHNICKÝCH LISTŮ VÝROBCE.

STÁVAJÍCÍ OMÍTKY ŠTÍTŮ, KOMINŮ A NADEZDÍVEK BUDOU DLE POTŘEBY OPRAVENY, POPŘÍPADĚ DOPLNĚNY. NÁSLEDNĚ BUDOU OPATŘENY DVOJNÁSOBNÝM NÁTĚREM VÁPENNÉHO PAČOKU/FASÁDNÍM NÁTĚREM.

POZOR! V PROSTORU KROVU SE NACHÁZÍ SILNOPROUDÁ A SLABOPROUDÁ ZAŘÍZENÍ A ROZVODY. V PRŮBĚHU PRACÍ NESMÍ DOJÍT K JEJICH POŠKOZENÍ. V BLÍZKOSTI ZAŘÍZENÍ A ROZVODŮ JE NUTNÉ PRACOVAT S MAXIMÁLNÍ OPATRNOSTÍ. V PŘÍPADĚ POTŘEBY JEJICH DOČASNÉ DEMONTÁŽE NEBO ÚPRAVY POZICE A TRASY. JE NUTNÉ TYTO ÚPRAVY PROJEDNAT S INVESTOREM.

PŘÍPADNÉ ZMĚNY NEBO NEJASNOSTI V PD JE NUTNÉ KONZULTOVAT S PROJEKTANTEM.

PRÁCE NA STAVBĚ MUSÍ BÝT PROVÁDĚNY V SOULADU S PŘEDPISY O BEZPEČNOSTI PRÁCE A OCHRANĚ ZDRAVÍ.

BĚHEM STAVBY JE NUTNÉ DODRŽOVAT NORMY A TECHNOLOGICKÉ POSTUPY PRO JEDNOTLIVÉ MATERIÁLY A STAVEBNÍ PRÁCE.

BĚHEM REALIZACE JE NUTNÉ RESPEKTOVAT POŽADAVKY ORGÁNŮ STÁTNÍ SPRÁVY.

MATERIÁLY A ZAŘÍZENÍ UVEDENÉ V REALIZAČNÍ PROJEKTOVÉ DOKUMENTACI PRO ZADÁNÍ STAVBY JSOU POUZE SMĚRNÉ DLE NUTNÝCH STANDARDŮ PRO ZPRACOVÁNÍ PODROBNÉHO VÝKAZU MATERIÁLU. MATERIÁLY A VÝROBKY JE MOŽNÉ ZAMĚNIT PŘI ZACHOVÁNÍ SHODNÝCH PARAMETRŮ A FUNKCE.

NEDÍLNOU SOUČÁSTÍ ARCHITEKTONICKÉHO A STAVEBNĚ TECHNICKÉHO ŘEŠENÍ JE TECHNICKÁ ZPRÁVA!

POZOR! - ROZMĚRY JE NUTNÉ OVĚŘIT PŘÍMO NA STAVBĚ

ATELIER SOUKUP OPL ŠVEHLA	ATELIER SOUKUP OPL ŠVEHLA s.r.o., Klatovská třída 818/11, 301 00 Plzeň IČO 25229869 ☎ 377223236 info@atelier-soukup.cz www.atelier-soukup.cz			číslo paré: datum: 05/2024 revize: - stupeň: DPS číslo zakázky: 2023097 měřtko: číslo přílohy: 1:50 D.1.1.7
	zodpovědný projektant:	autor:	projektant:	
	Ing. Antonín Švehla	Ing. Antonín Švehla	Michal Soukup	
	investor: Město Domažlice, nám Míru 1, 344 01, Domažlice	místo stavby: nám. Míru 1, 344 01, Domažlice		
akce: DOMAŽLICE - OBJEKT RADNICE STAVEBNÍ ÚPRAVY KROVŮ A STŘECH				
část: REZ G-G', H-H' A I-I' - NÁVRH				