



SPÁROŘEZ

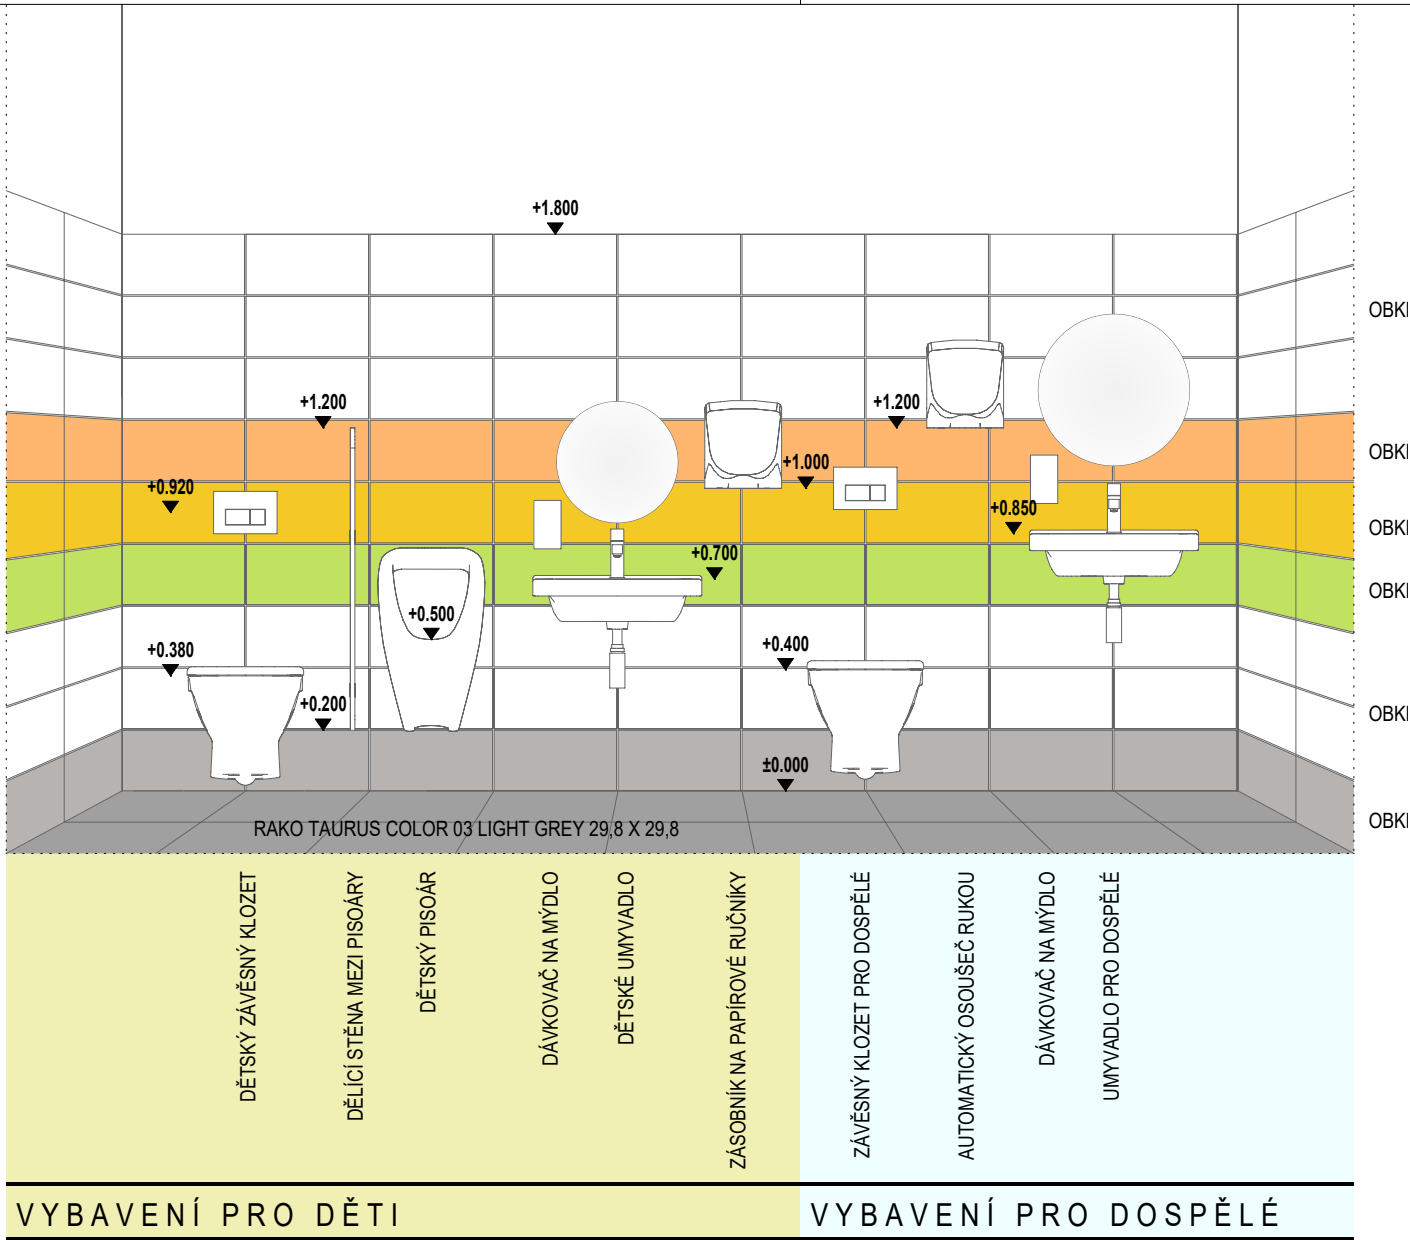

VZOROVÝ ŘEZ I-I'

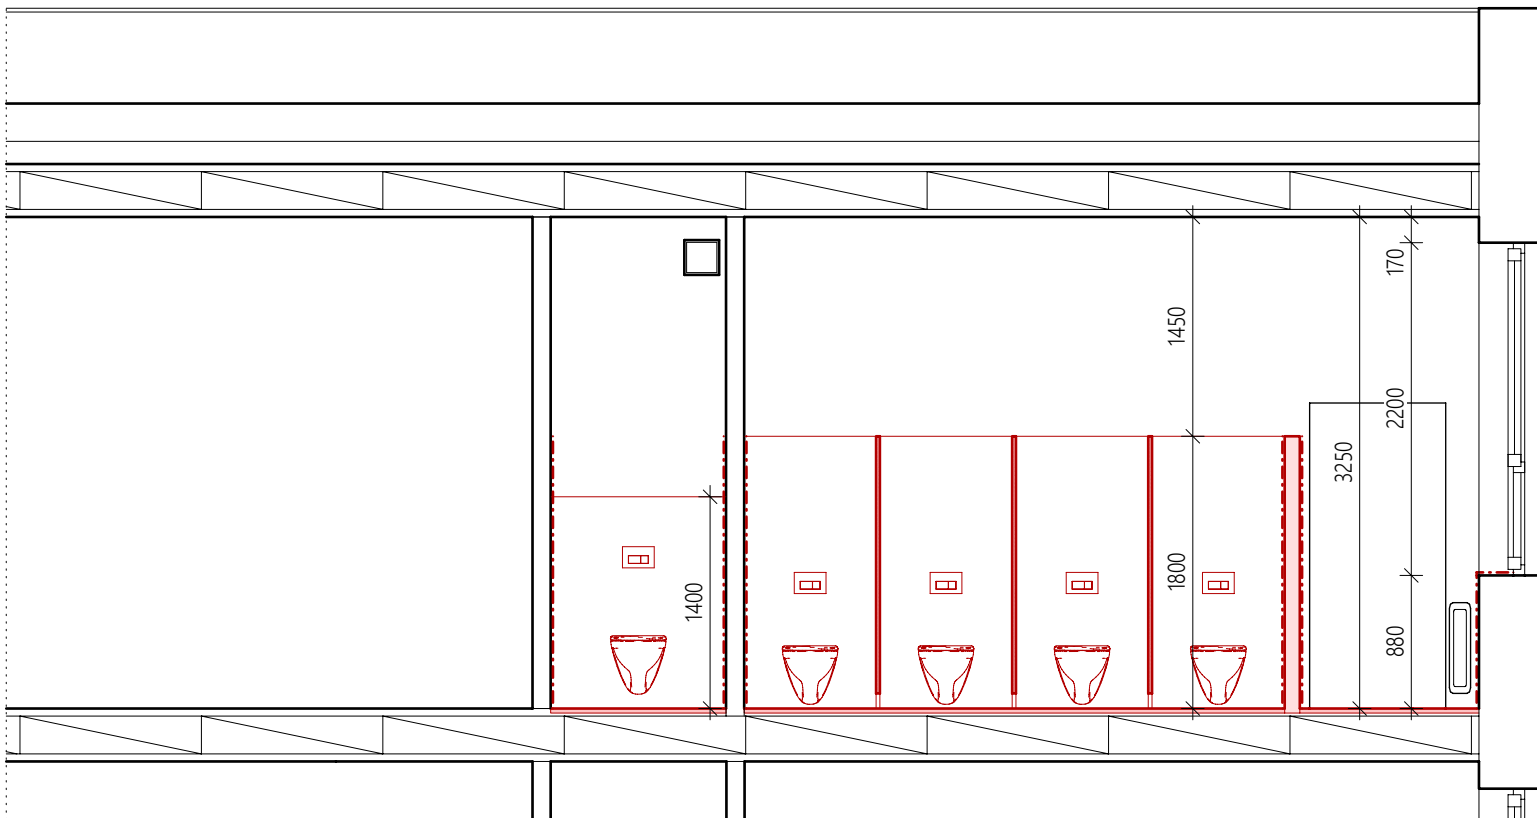

LEGENDA OBKLADŮ

	OBKLAD COLOR ONE BÍLÁ: 19,8 X 39,8
	OBKLAD COLOR ONE ZELENÁ RAL 1306050: 39,8 X 19,8
	OBKLAD COLOR ONE ŽLUTÁ RAL 0858070: 39,8 X 19,8
	OBKLAD COLOR ONE ORANŽOVÁ RAL 0607050: 39,8 X 19,8
	OBKLAD RAKO COLOR ONE ŠEDÁ RAL 0607005: 39,8 X 19,8

REVIZNÍ VÝKAZ

DATUM VYTVOŘIL  
25.03.2025 MICHAL JŮNA

POPIS REVIZE  
DOKUMENTACE PRO VÝBĚR ZHOTOVITELE



HRADSKÁ 79, DOMAŽLICE | TEL.: +420 379 724 590 | MAIL.: INFO@AWPROJEKT.CZ

ZAKÁZKA:

DOMAŽLICE, ZŠ MSGRE. B. STAŠKA  
PAVILON 1.2  
OPRAVA SOCIÁLNÍHO ZAŘÍZENÍ VE 2.NP & 3.np

POZEMKY STAVBY:  
K.Ú. DOMAŽLICE  
PARC. Č. ST. 3254/3

INVESTOR:  
MĚSTO DOMAŽLICE  
NÁMĚSTÍ MÍRU 1, 344 01 DOMAŽLICE

MĚSTSKÝ / OBECNÍ ÚŘAD:  
DOMAŽLICE

KRAJ:  
PLZEŇSKÝ

DATUM:  
03/2025

Č. ZAKÁZKY:  
14/2025

VYPRACOVAL:  
MICHAL JŮNA

ODPOVĚDNÝ PROJEKTANT:  
ING. ZBYNĚK WOLF

NÁZEV PŘÍLOHY:

VZOROVÝ ŘEZ I-I' & SPÁROŘEZ

MĚŘÍTKO: 1:25  
STUPEŇ PD: DVZ  
OZN. PŘÍLOHY

7