


náměstí Míru

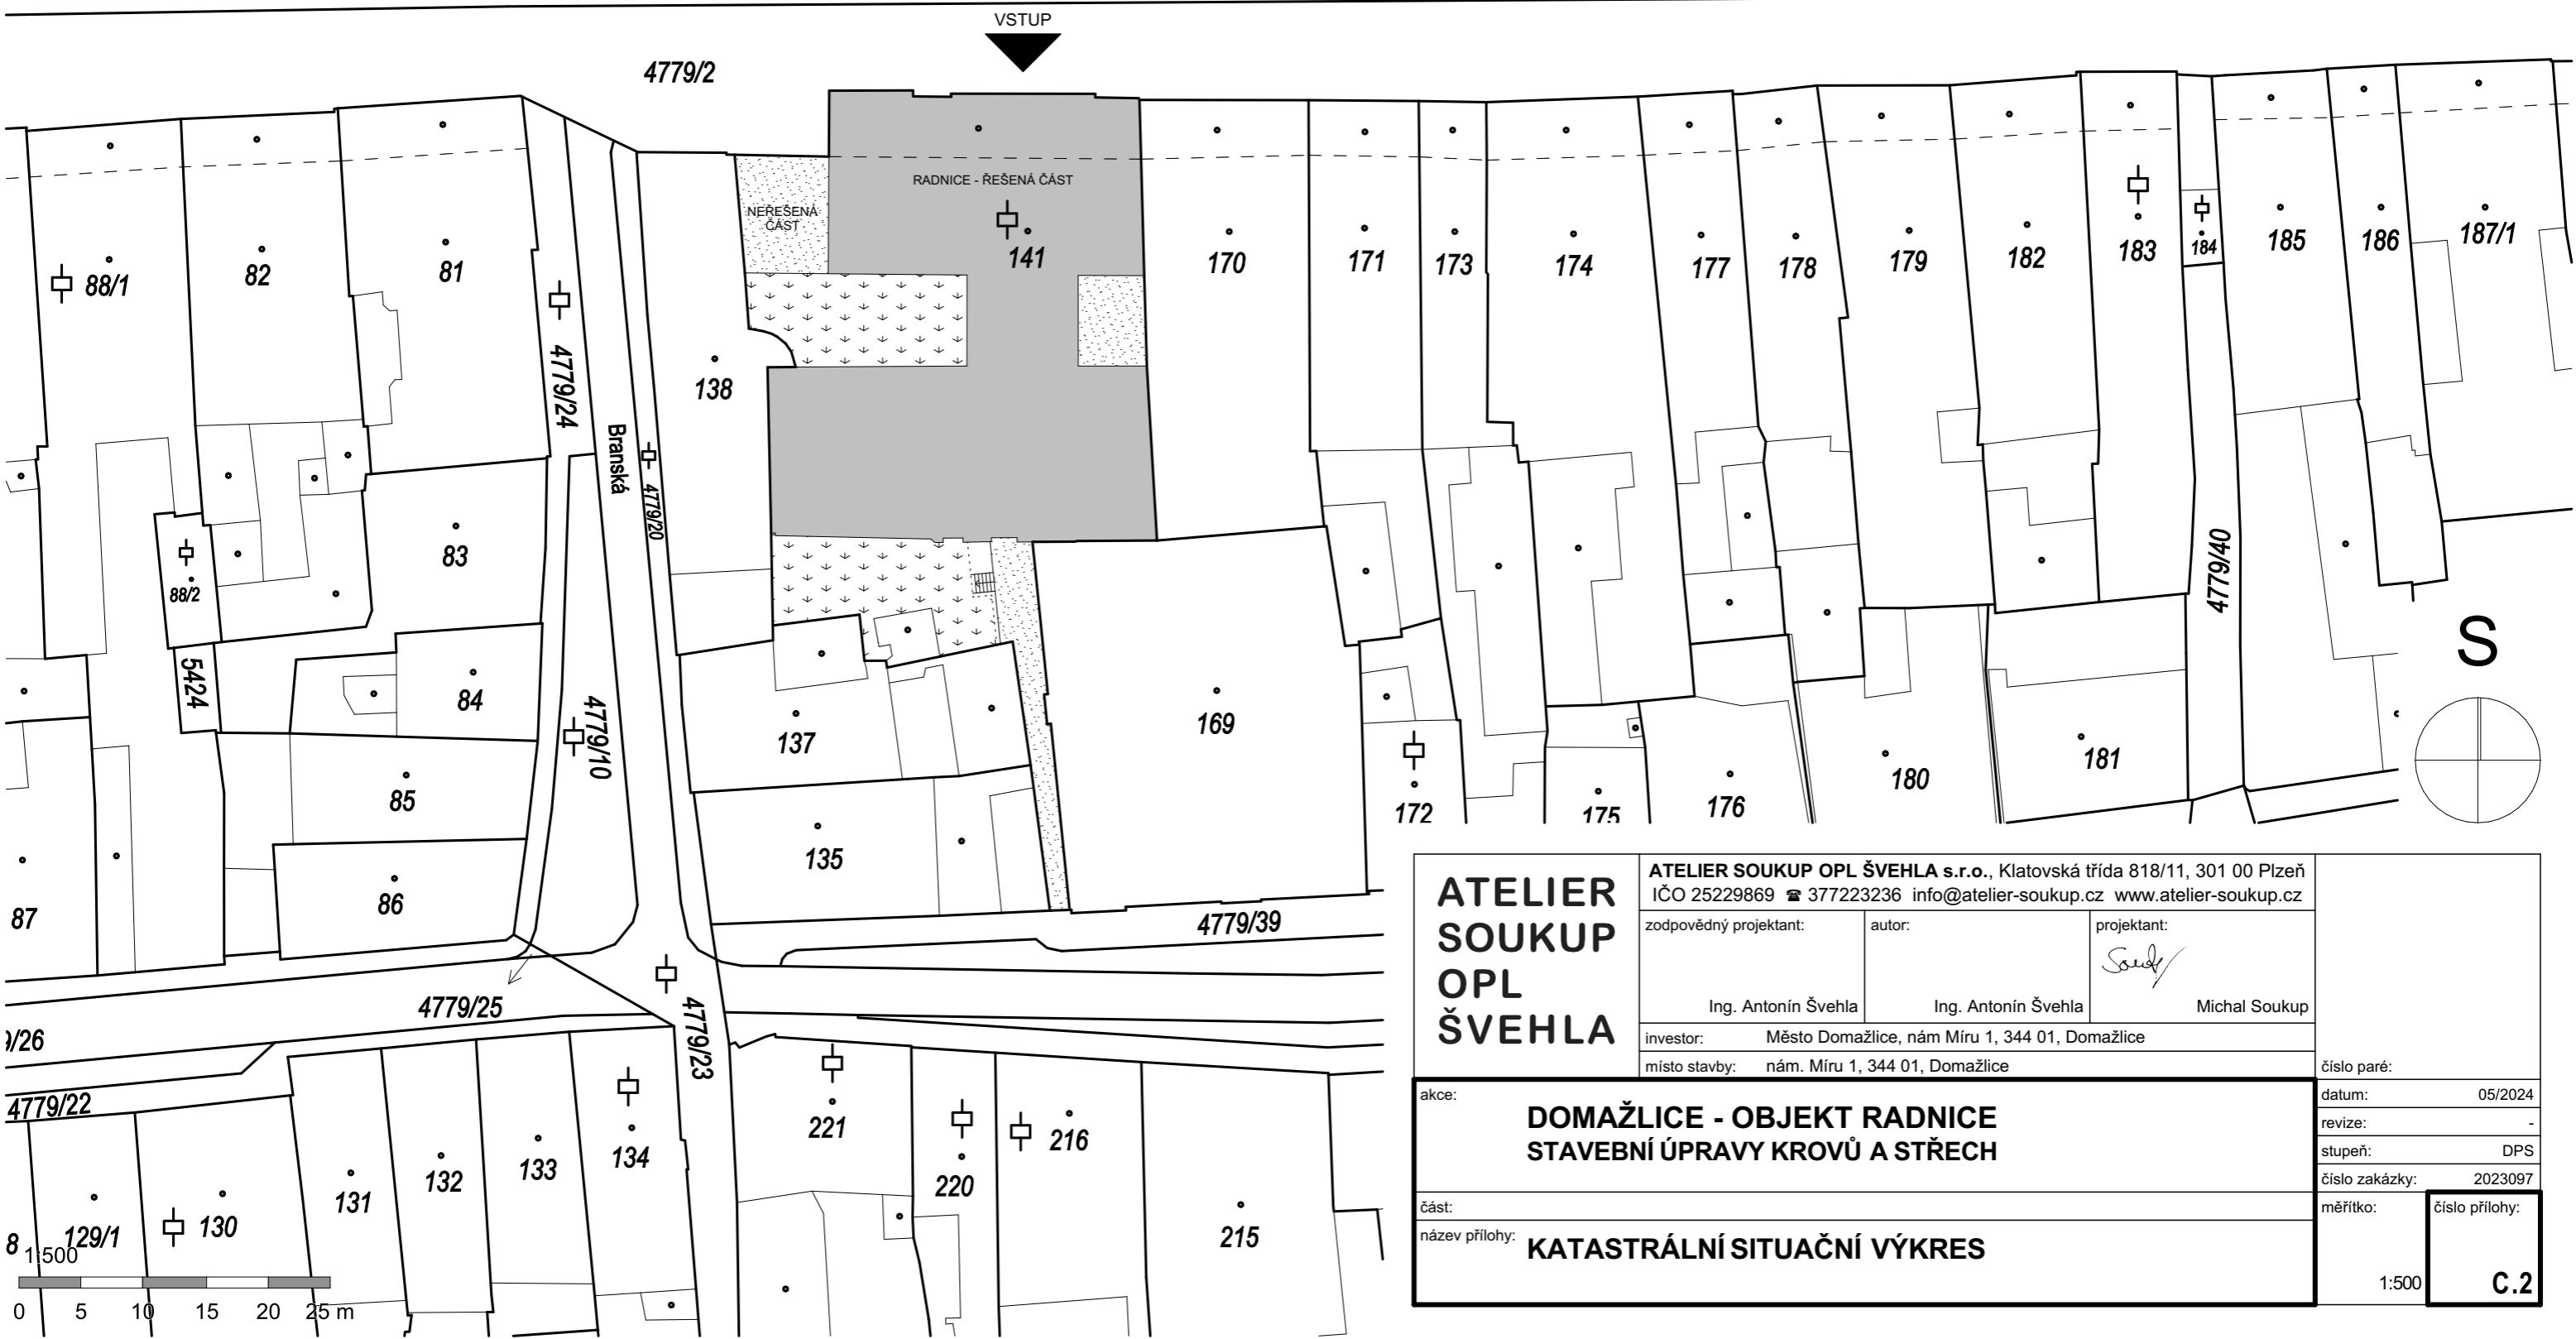

ATELIER
SOUKUP
OPL
ŠVEHLA

akce:

DOMAŽLICE - OBJEKT RADNICE
STAVEBNÍ ÚPRAVY KROVŮ A STŘECH

část:

název přílohy:

KATASTRÁLNÍ SITUAČNÍ VÝKRES

zodpovědný projektant:

Ing. Antonín Švehla

autor:

Ing. Antonín Švehla

projektant:

Soukup

Michal Soukup

investor:

Město Domažlice, nám Míru 1, 344 01, Domažlice

místo stavby:

nám. Míru 1, 344 01, Domažlice

číslo paré:

datum: 05/2024

revize: -

stupeň: DPS

číslo zakázky: 2023097

měřítko: 1:500

číslo přílohy: C.2