


DŘEVĚNÉ OBKLADY
(POHLEDOVÉ BIODESKY)

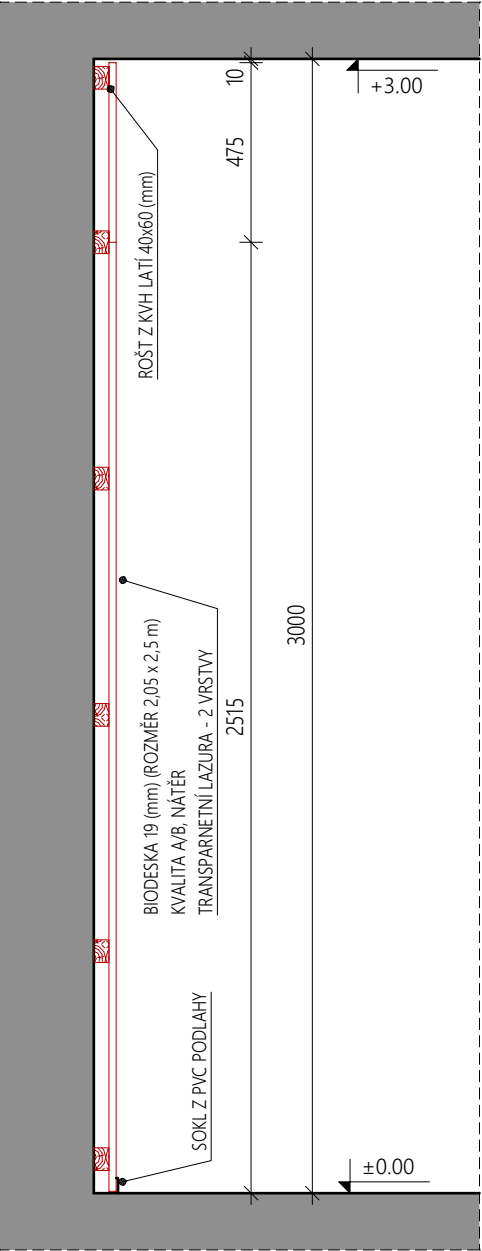

POZN.

- DODAVATEL JE POVINEN PŘEDLOŽIT MATERIÁLOVÉ VZORKY AUTORSKÉMU DOZORU
- VEŠKERÉ POHLEDOVÉ HRANY BUDOU PROVEDENY TZV. "KAMENICKÝM ROHEM - ŘEZ DESEK POD ÚHLEM 45 °)

V/Š = 210 / 297 (0.06m2)

REVIZNÍ VÝKAZ

DATUM VYTVOŘIL

POPIS REVIZE



HRADSKÁ 79, DOMAŽLICE | TEL.: +420 379 724 590 | MAIL.: INFO@AWPROJEKT.CZ

ZAKÁZKA:

ČERCHOV - HORSKÁ CHATA
VYBAVENÍ VNITŘNÍCH PROSTOR

POZEMKY STAVBY:

K.Ú. PEC
PARC. Č. ST. 491, ST. 490, 1592/3

INVESTOR:

MĚSTO DOMAŽLICE, NÁMĚSTÍ MÍRU 1, 344 01 DOMAŽLICE

MĚSTSKÝ / OBECNÍ ÚŘAD:
DOMAŽLICE

KRAJ:
PLZEŇSKÝ

DATUM:
01/2025

Č. ZAKÁZKY:
18/2025

AUTORIZAČNÍ RAŽÍTKO:

ČÍSLO PARÉ:

VYPRACOVAL:
ING. JAKUB HALÍK

ODPOVĚDNÝ PROJEKTANT:
ING. ZBYNĚK WOLF

VÝKRES:

DŘEVĚNÉ OBLOŽENÍ - DETAIL

MĚŘÍTKO:
1:25

STUPEŇ PD:

OZN. VÝKRESU

06