


POHLED NA STŘECHU M 1:100

ŘEZ A-A M 1:100

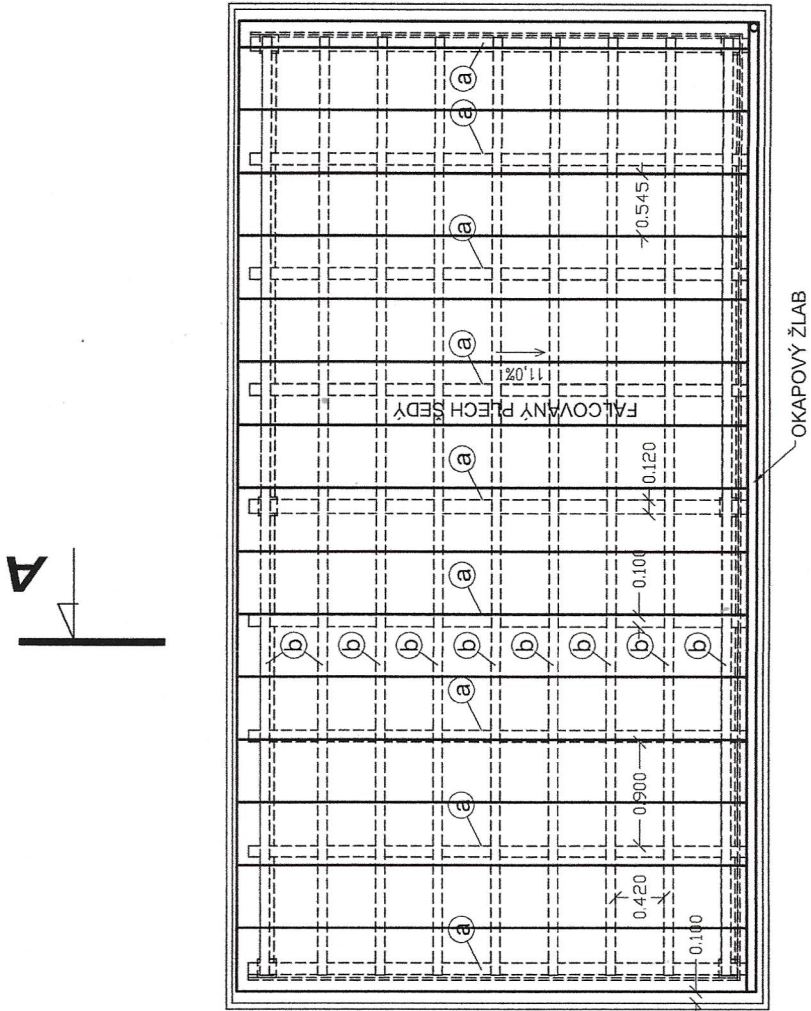


LEGENDA PRVKŮ

- a - KROKVE
- b - KONTRALATĚ 40 X 60 mm

POZNÁMKY

NA POCHOZÍ PLOCHU BUDE POUŽITA ZÁMKOVÁ BETONOVÁ DLAŽBA, TYPU "PARKETA ŠEDÁ", 20x10x6 cm
NOSNÁ KONSTRUKCE TERASY BUDE Z DŘEVĚNÝCH BSH PROFILŮ S PEVNOSTÍ GL24h.
DŘEVĚNÉ PROFILY BUDOU SPOJENY TESAŘSKÝMI SPOJI.
SLOUPKY BUDOU KOTVENY DO ZÁKLADOVÝCH PATEK POMOCÍ OCELOVÝCH KOTEVNÍCH PATEK NAPŘ.: BOVA-NAIL. SLOUPKY BUDOU UKONČENY CCA 100mm NAD TERÉNEM.
POVRCHOVÁ ÚPRAVA VŠECH DŘEVĚNÝCH ČÁSTÍ BUDE PROVEDENA DVOJITÝM NÁTĚREM VENKOVNÍ LAZUROU NA PŘÍRODNÍ BÁZI
TERASA BUDE ZASTŘEŠENA PULTOVOU STŘECHOU Z DŘEVĚNÉ PODPŮRNÉ KONSTRUKCE A FALCOVANÉHO PLECHU ŠEDÉ BARVY COBY STŘEŠNÍ KRYTINY SE SKLONEM 11% (6,3 stupně)

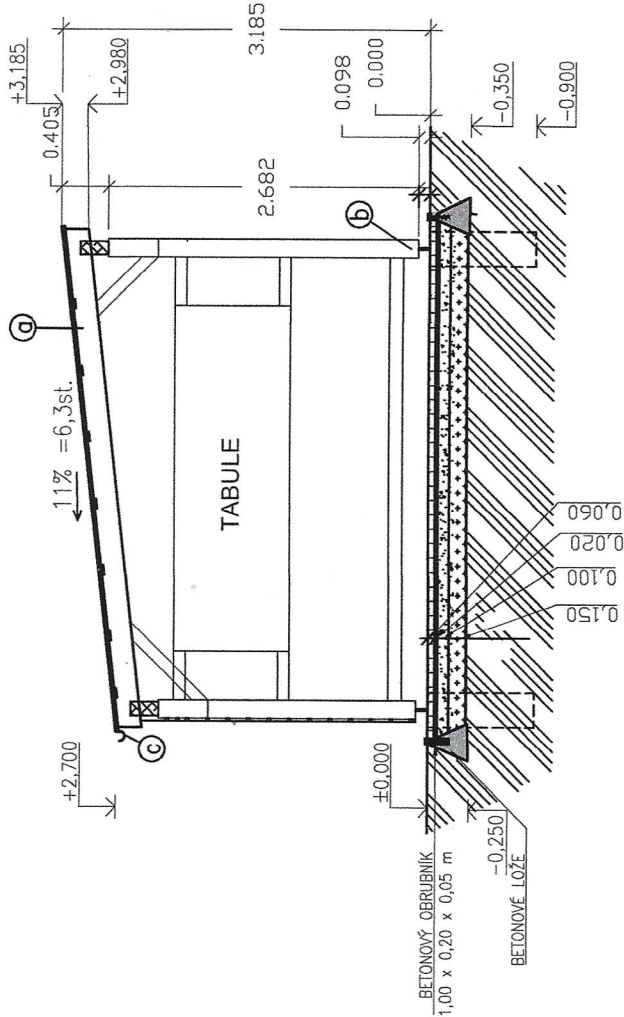

LEGENDA PRVKŮ

- a - KROKVE
- b - KOTEVNÍ PATKA NAPŘ.: BOVA-NAIL 120x120mm
- c - OKAP

LEGENDA

- DŘEVO
- ŠTĚRKOVÝ ZHUTNĚNÝ ZÁSYP F 0-4, TL. 20 mm
- ŠTĚRKOVÝ ZHUTNĚNÝ ZÁSYP F 8-16, TL. 100 mm
- ŠTĚRKOVÝ ZHUTNĚNÝ ZÁSYP F 32-63, TL. 150 mm
- PŮVODNÍ TERÉN

Poznámka: kóty jsou zaznamenány v jednotkách ... metry (m)



KRESLIL, VYPRACOVAL	Mgr. Vladimír Ledvína	MGR. VLADIMÍR LEDVINA
ZODPOVĚDNÝ PROJEKTANT	Ing. Mgr. akad. arch. Ivo Kraml	KOMPLEXNÍ SLUŽBY PRO ZAHRADU, PARK A KRAJINU
INVESTOR: Město Domažlice, MÍSTO STAVBY: parc. č. 3254/3, KÚ Domažlice		RAbí č.p. 52, 342 01 Raabí
AKCE:		www.krajinotvorba.cz
Venkovní učebna s relaxační zónou v zahradě ZŠ, Msgre B. Staška v Domažlicích		POZEMEK Č.: st. 3254/3
		DATUM: 08/ 2024
		MĚŘÍTKO: 1 : 100 (A3)
POHLED NA STŘECHU A PŘÍČNÝ ŘEZ		STUPEŇ DOK. ČÍSLO VÝKRESU
		4