




POHLED VÝCHODNÍ M 1:100

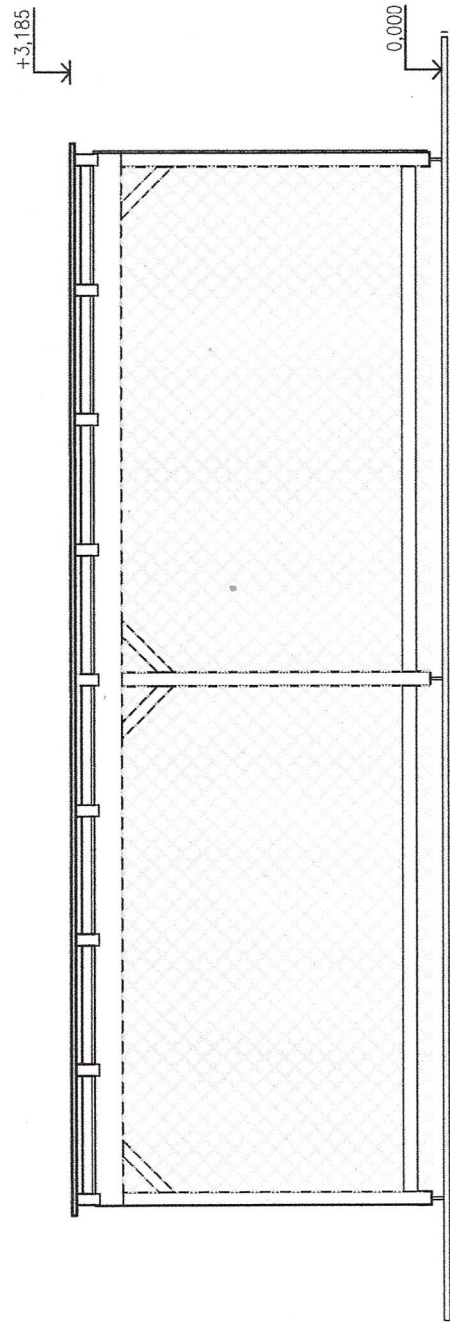


POHLED SEVERNÍ M 1:100

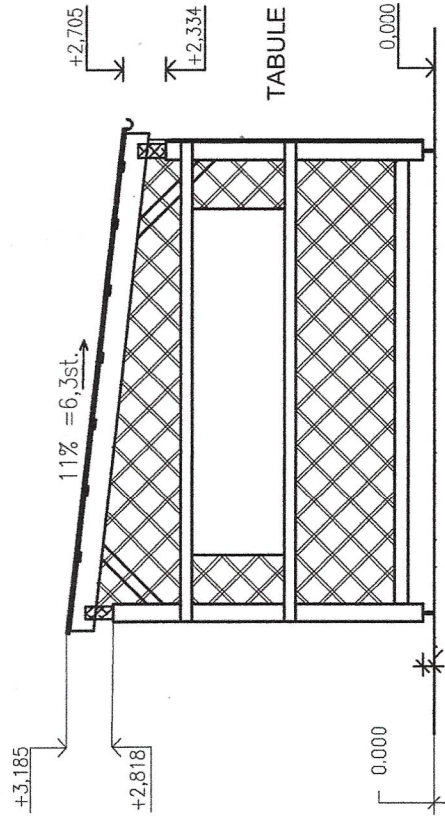

POHLED ZÁPADNÍ M 1:100

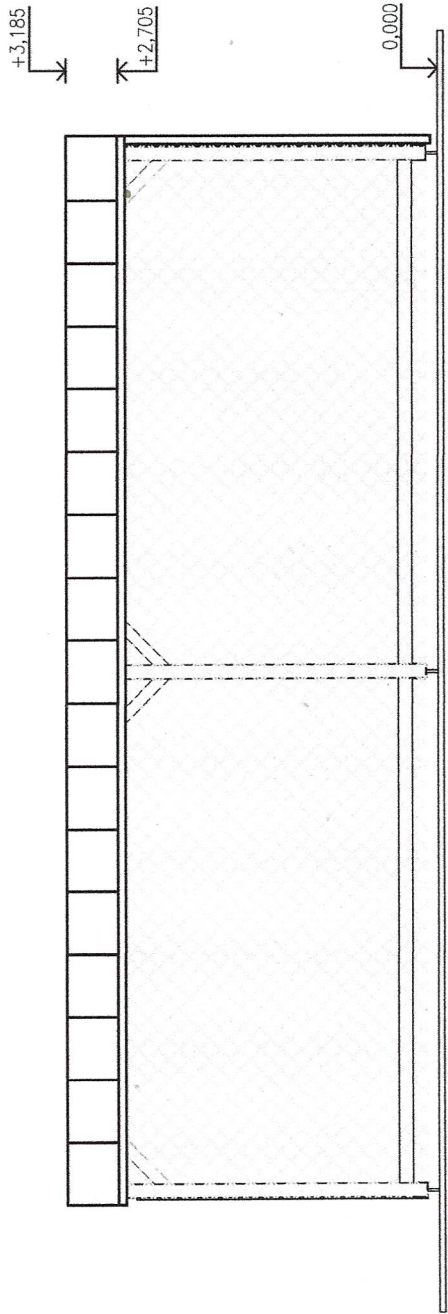

POHLED JIŽNÍ M 1:100

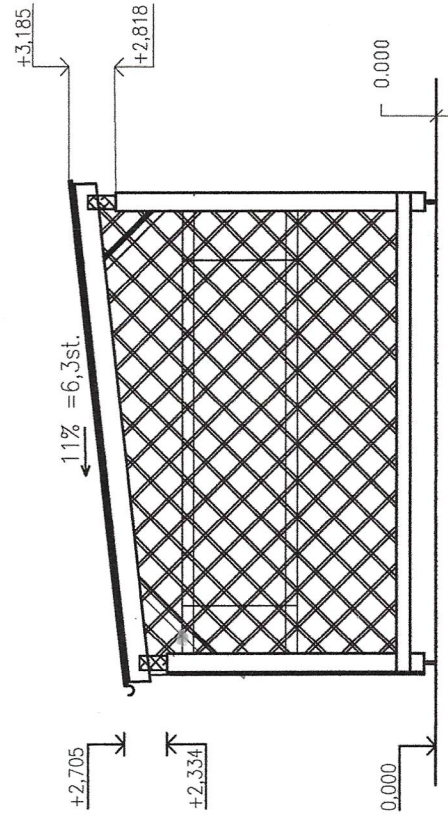

Poznámka: kóty jsou zaznamenány
v jednotkách ... metry (m)



KRESLIL, VYPRACOVAL	Mgr. Vladimír Ledvina	MGR. VLADIMÍR LEDVINA	ZAHRAĐA
ZODPOVĚDNÝ PROJEKTANT	Ing. Mgr. akad. arch. Ivo Kraml	Komplexní služby pro zahradu, park a krajinu	KRAJINA
INVESTOR: Město Domažlice, MÍSTO STAVBY: parc. č. 3254/3, KÚ Domažlice		Krabí č.p. 52, 342 01 Rabí www.krajinotvorba.cz	
AKCE:		POZEMEK Č.: st. 3254/3	
Venkovní učebna s relaxační zónou		DATUM: 08/ 2024	
v zahradě ZŠ, Msgre B. Staška v Domažlicích		MĚŘÍTKO: 1 : 100 (A3)	
OBSAH:		STUPEŇ DOK. ČÍSLO VÝKRESU	
POHLEDY		DUR/PDPS 5	