


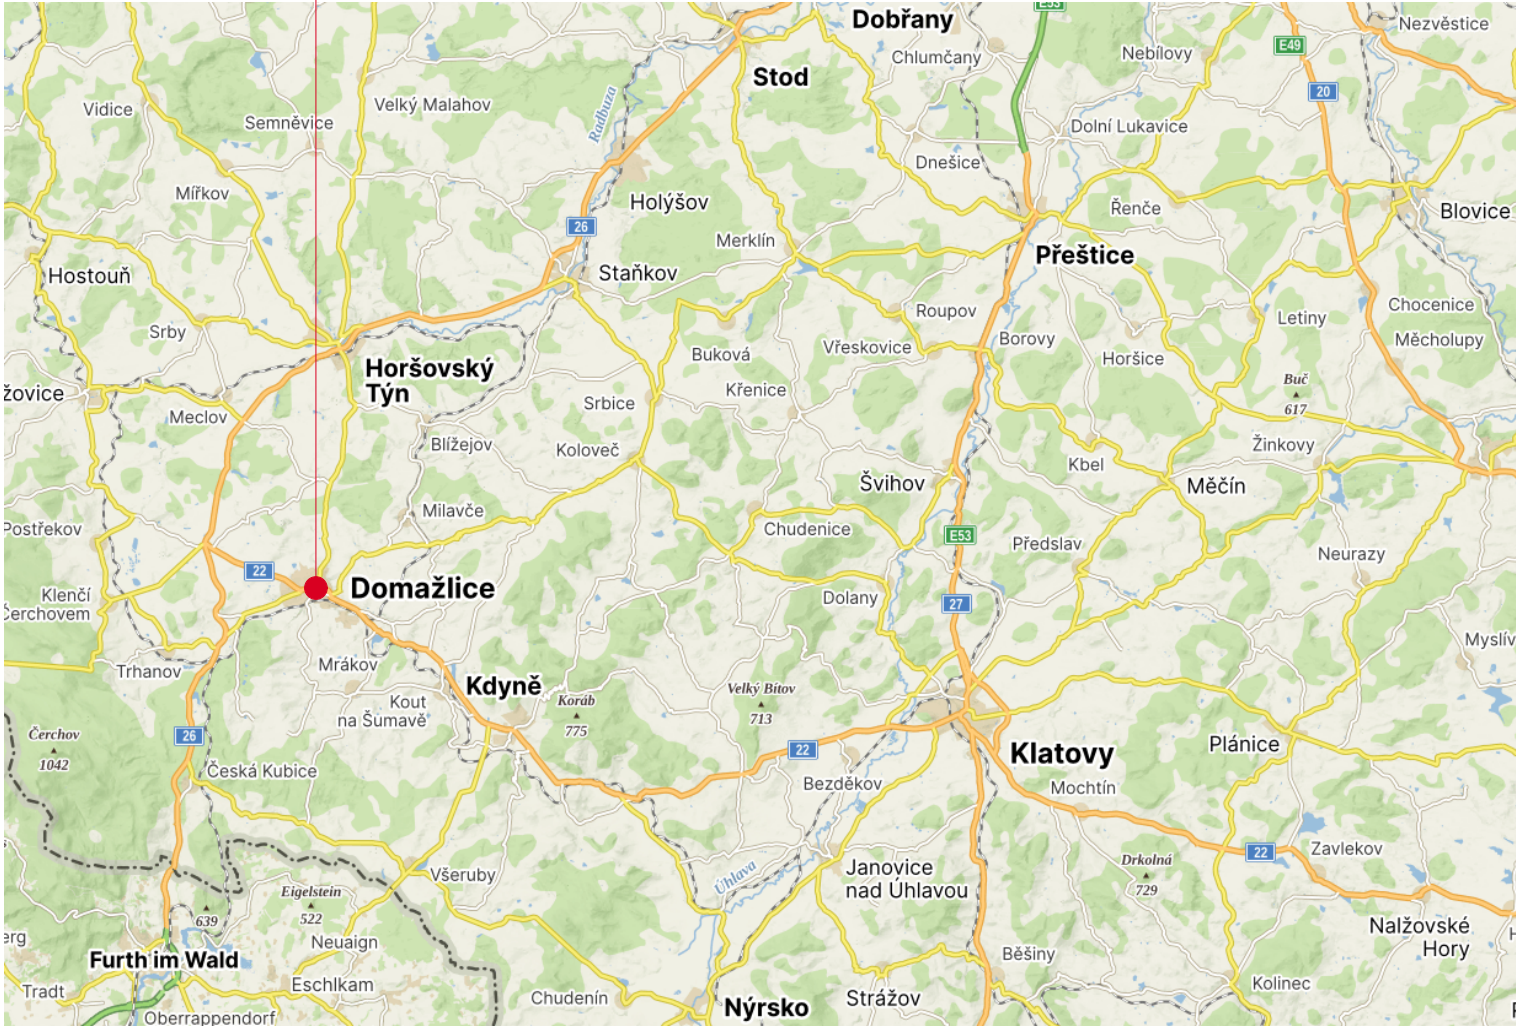


Místo stavby

Místo stavby



S

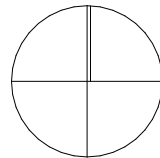

Stupeň dokumentace	Zadávací dokumentace
Vyhláška č. 131/2024 Sb.	-
Autor stavby	Bc. Baštář Jakub
Projektant	Bc. Baštář Jakub
	Petra Lindauerová
Investor	Město Domažlice, náměstí Míru 1, Město 344 01 Domažlice



JAKUB BAŠTÁŘ

Technické dozory | 3D projektování | Inženýring
www.pkbastar.cz

+420 725 788 268, projekt@pkbastar.cz
IČ: 876 720 14

Název stavby	MODERNIZACE BYTU Č.6, TOVÁRNÍ Č.P. 49, DOMAŽLICE	Úroveň 0,000	-,- m n. m.
Místo stavby	Obec Domažlice [553425], k. ú. Domažlice [630853], parc. č. st. 684/1, st. 684/2	Výškový systém	B.p.v.
Stavební objekt	-	Souřadnicový systém	JTSK
Část dokumentace	-	Formát	2xA4
Název výkresu	Situační výkres širších vztahů	Datum	05/2025
		Stav	Nový stav
		Měřítko	Číslo výkresu