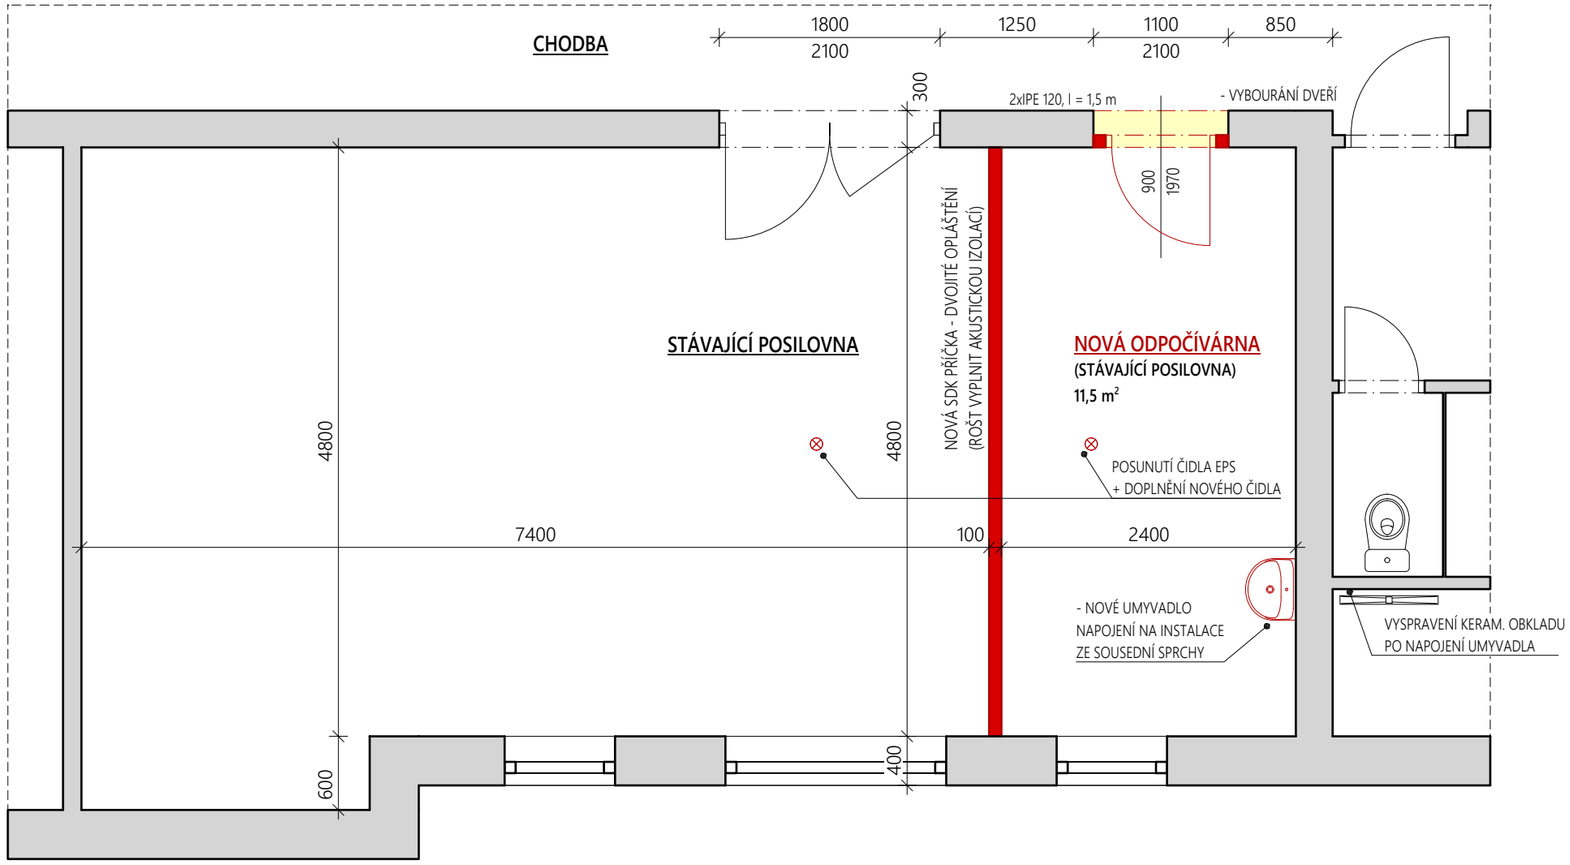

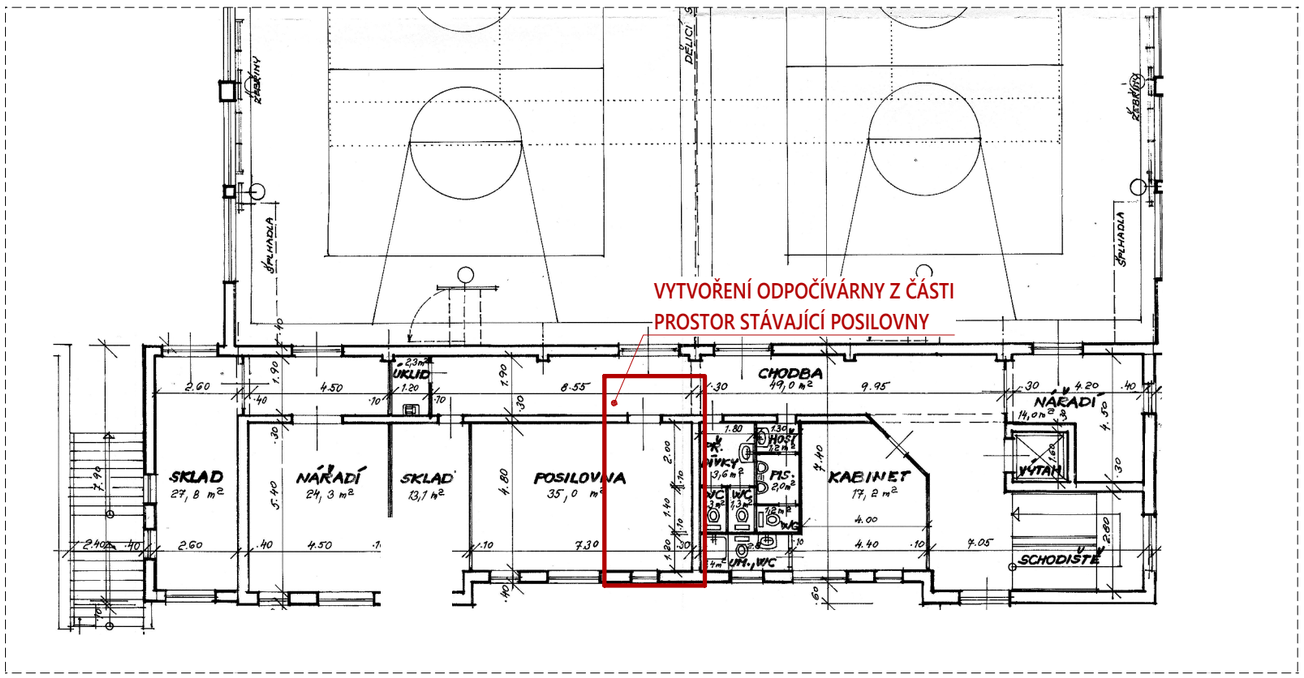

NAVRŽENÉ ÚPRAVY

- Z ČÁSTI STÁVAJÍCÍ POSILOVNY VZNIKNE NOVÁ ODPOČÍVÁRNA
- DO ODPOČÍVÁRNY BUDE OSAZENO NOVÉ UMYVADLO (U UMYVADLA BUDE KERAMICKÝ OBKLAD (1,5 m²)
- UMYVADLO BUDE NAPOJENO NA ODPAD A VODU (STUDENOU I TEPLOU) ZE SOUSEDNÍHO SOCIÁLNÍHO ZAŘÍZENÍ
- DOJDE K VYSPRAVENÍ KERAM. OBKLADU V MÍSTĚ NAPOJENÍ INSTALACÍ
- V ODPOČÍVÁRNĚ BUDE PROVEDENA NOVÁ ELEKTROINSTALACE (3 x ZÁSUVKA SILNOPROUD, 2 x LED SVÍTIDLO + 1 x OVLADAČ SVĚTLA)
- V ODPOČÍVÁRNĚ BUDE NAHRAZEN STÁVAJÍCÍ RADIÁTOR NOVÝM - RADIK VK 22, l = 1,6 m, v = 0,6 m
- V ODPOČÍVÁRNĚ BUDE DOPLNĚNO NOVÉ ČIDLO EPS A DOJDE K POSUNUTÍ STÁVAJÍCÍHO ČIDLA POSILOVNY
- V UPRAVOVANÝCH PROSTORÁCH BUDE NOVĚ VYMALOVÁNO
- NA NOVÉ DVEŘE DO ODPOČÍVÁRNY BUDE OSAZEN ZÁMEK Z CENTRÁLNÍHO SYSTÉMU ZÁMKŮ ŠKOLY

AW PROJEKT
HRADSKÁ 79, DOMAŽLICE | TEL.: +420 379 724 590 | MAIL.: INFO@AWPROJEKT.CZ

ZAKÁZKA:

DOMAŽLICE - ZŠ KOMENSKÉHO 17

ÚPRAVA DISPOZIČNÍHO A PROVOZNÍHO ŘEŠENÍ ZÁZEMÍ TĚLOCVIČNY

POZEMKY STAVBY:
K.Ú. DOMAŽLICE
PARC. Č. PARCELNÍ ČÍSLO ST. 499/2

INVESTOR:
MĚSTO DOMAŽLICE, NÁMĚSTÍ MÍRU 1, 344 01 DOMAŽLICE

MĚSTSKÝ / OBECNÍ ÚŘAD:
DOMAŽLICE

KRAJ:
PLZEŇSKÝ

DATUM:
01/2024

Č. ZAKÁZKY:
02/2024

VYPRACOVAL:
ING. JAKUB HALÍK

ODPOVĚDNÝ PROJEKTANT:
ING. ZBYNĚK WOLF

VÝKRES:
PŮDORYS 2. NP

MĚŘÍTKO: 1:50
STUPEŇ PD: DSP
OZN. VÝKRESU: **D.1.1.b.02**