

Podélný profil: PP DOLNÍ M 1:500/100  
Rozsah: km 0,00000 - km 0,08100

SROVNÁVACÍ ROVINA:

NIVELETA DNA:


TERÉN V OSE:

PŘÍČNÉ ŘEZY:

STANIČENÍ:

SKLONOVÉ POMĚRY:

SMĚROVÉ POMĚRY:

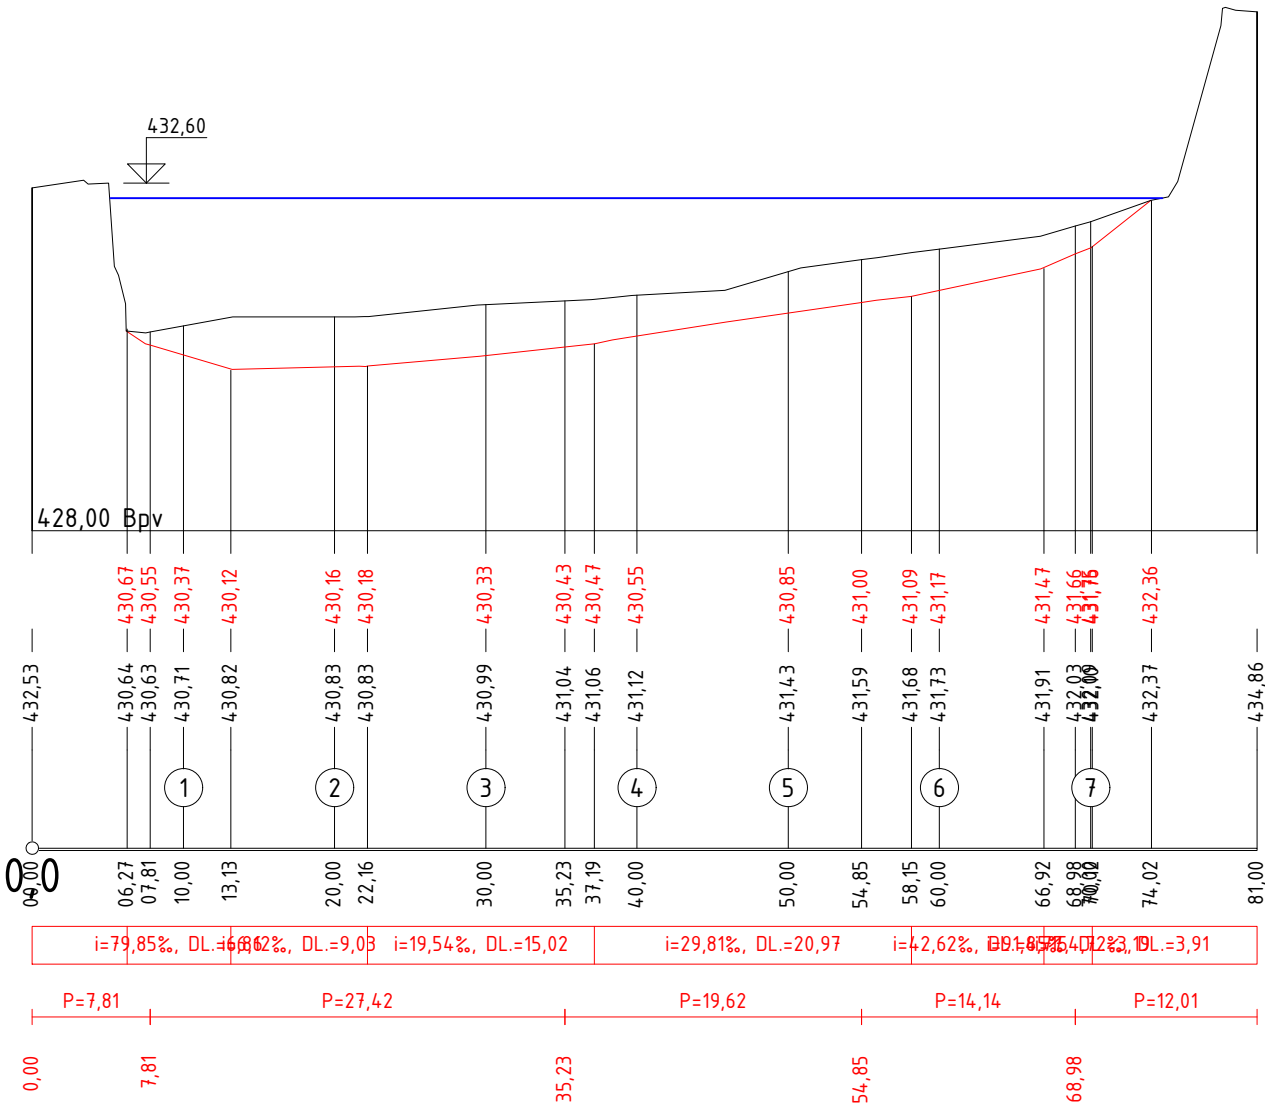

|   |                                  |                    |            |            |
|---|----------------------------------|--------------------|------------|------------|
| Ing. Antonín Kavan<br>tel.: +420 736 480 955 fax.: +420 353 825 207 e-mail: kavan@astai.cz www.astai.cz |                                  |                    |            |            |
| Nové Hamry 383, 362 24 Nové Hamry   |                                  |                    |            |            |
| KRESLIL :   | ZODP. PROJEKTANT                 | VED. PROJEKTANT    | ZAK. ČÍSLO | 02/2024    |
| Ing. Martin Váňa  | Ing. Antonín Kavan               | Ing. Antonín Kavan | STUPEŇ     | DSP/DPS    |
|   |                                  |                    | DATUM      | 06/2024    |
| INVESTOR  | Město Domažlice                  |                    | MĚŘÍTKO    | 1:500/100  |
| SÍDLO   | Náměstí Míru 1, 344 20 Domažlice |                    | FORMÁT     | A3         |
| ZAKÁZKA:  |                                  |                    |            | PŘÍLOHA.Č. |
| ODBAHNĚNÍ RYBNÍKŮ HORNÍ A DOLNÍ<br>HANŮV PARK DOMAŽLICE   |                                  |                    |            | D.1.1      |
| OBJEKT: SO 01 DOLNÍ RYBNÍK  |                                  |                    |            |            |
| OBSAH: PODÉLNÝ PROFIL   |                                  |                    |            |            |