

ke spis. č. 9372/2022 - OSM

Souhlas dle § 184a zákona č. 183/2006 Sb., o územním plánování a stavebním řádu (stavební zákon)


Město Domažlice souhlasí se stavebním záměrem dle tohoto situačního výkresu a s podáním žádosti o vydání povolení k výstavbě rozhodnutí nebo jiného úkonu podle stavebního zákona.

Tento souhlas není soukromoprávním ujednáním opravňujícím stavebníka provést stavbu na pozemku ve vlastnictví města Domažlice.

Domažlice 19-10-2022

Ing. Martin Janovec
vedoucí odboru správy majetku

MĚSTO DOMAŽLICE
okres Domažlice
35

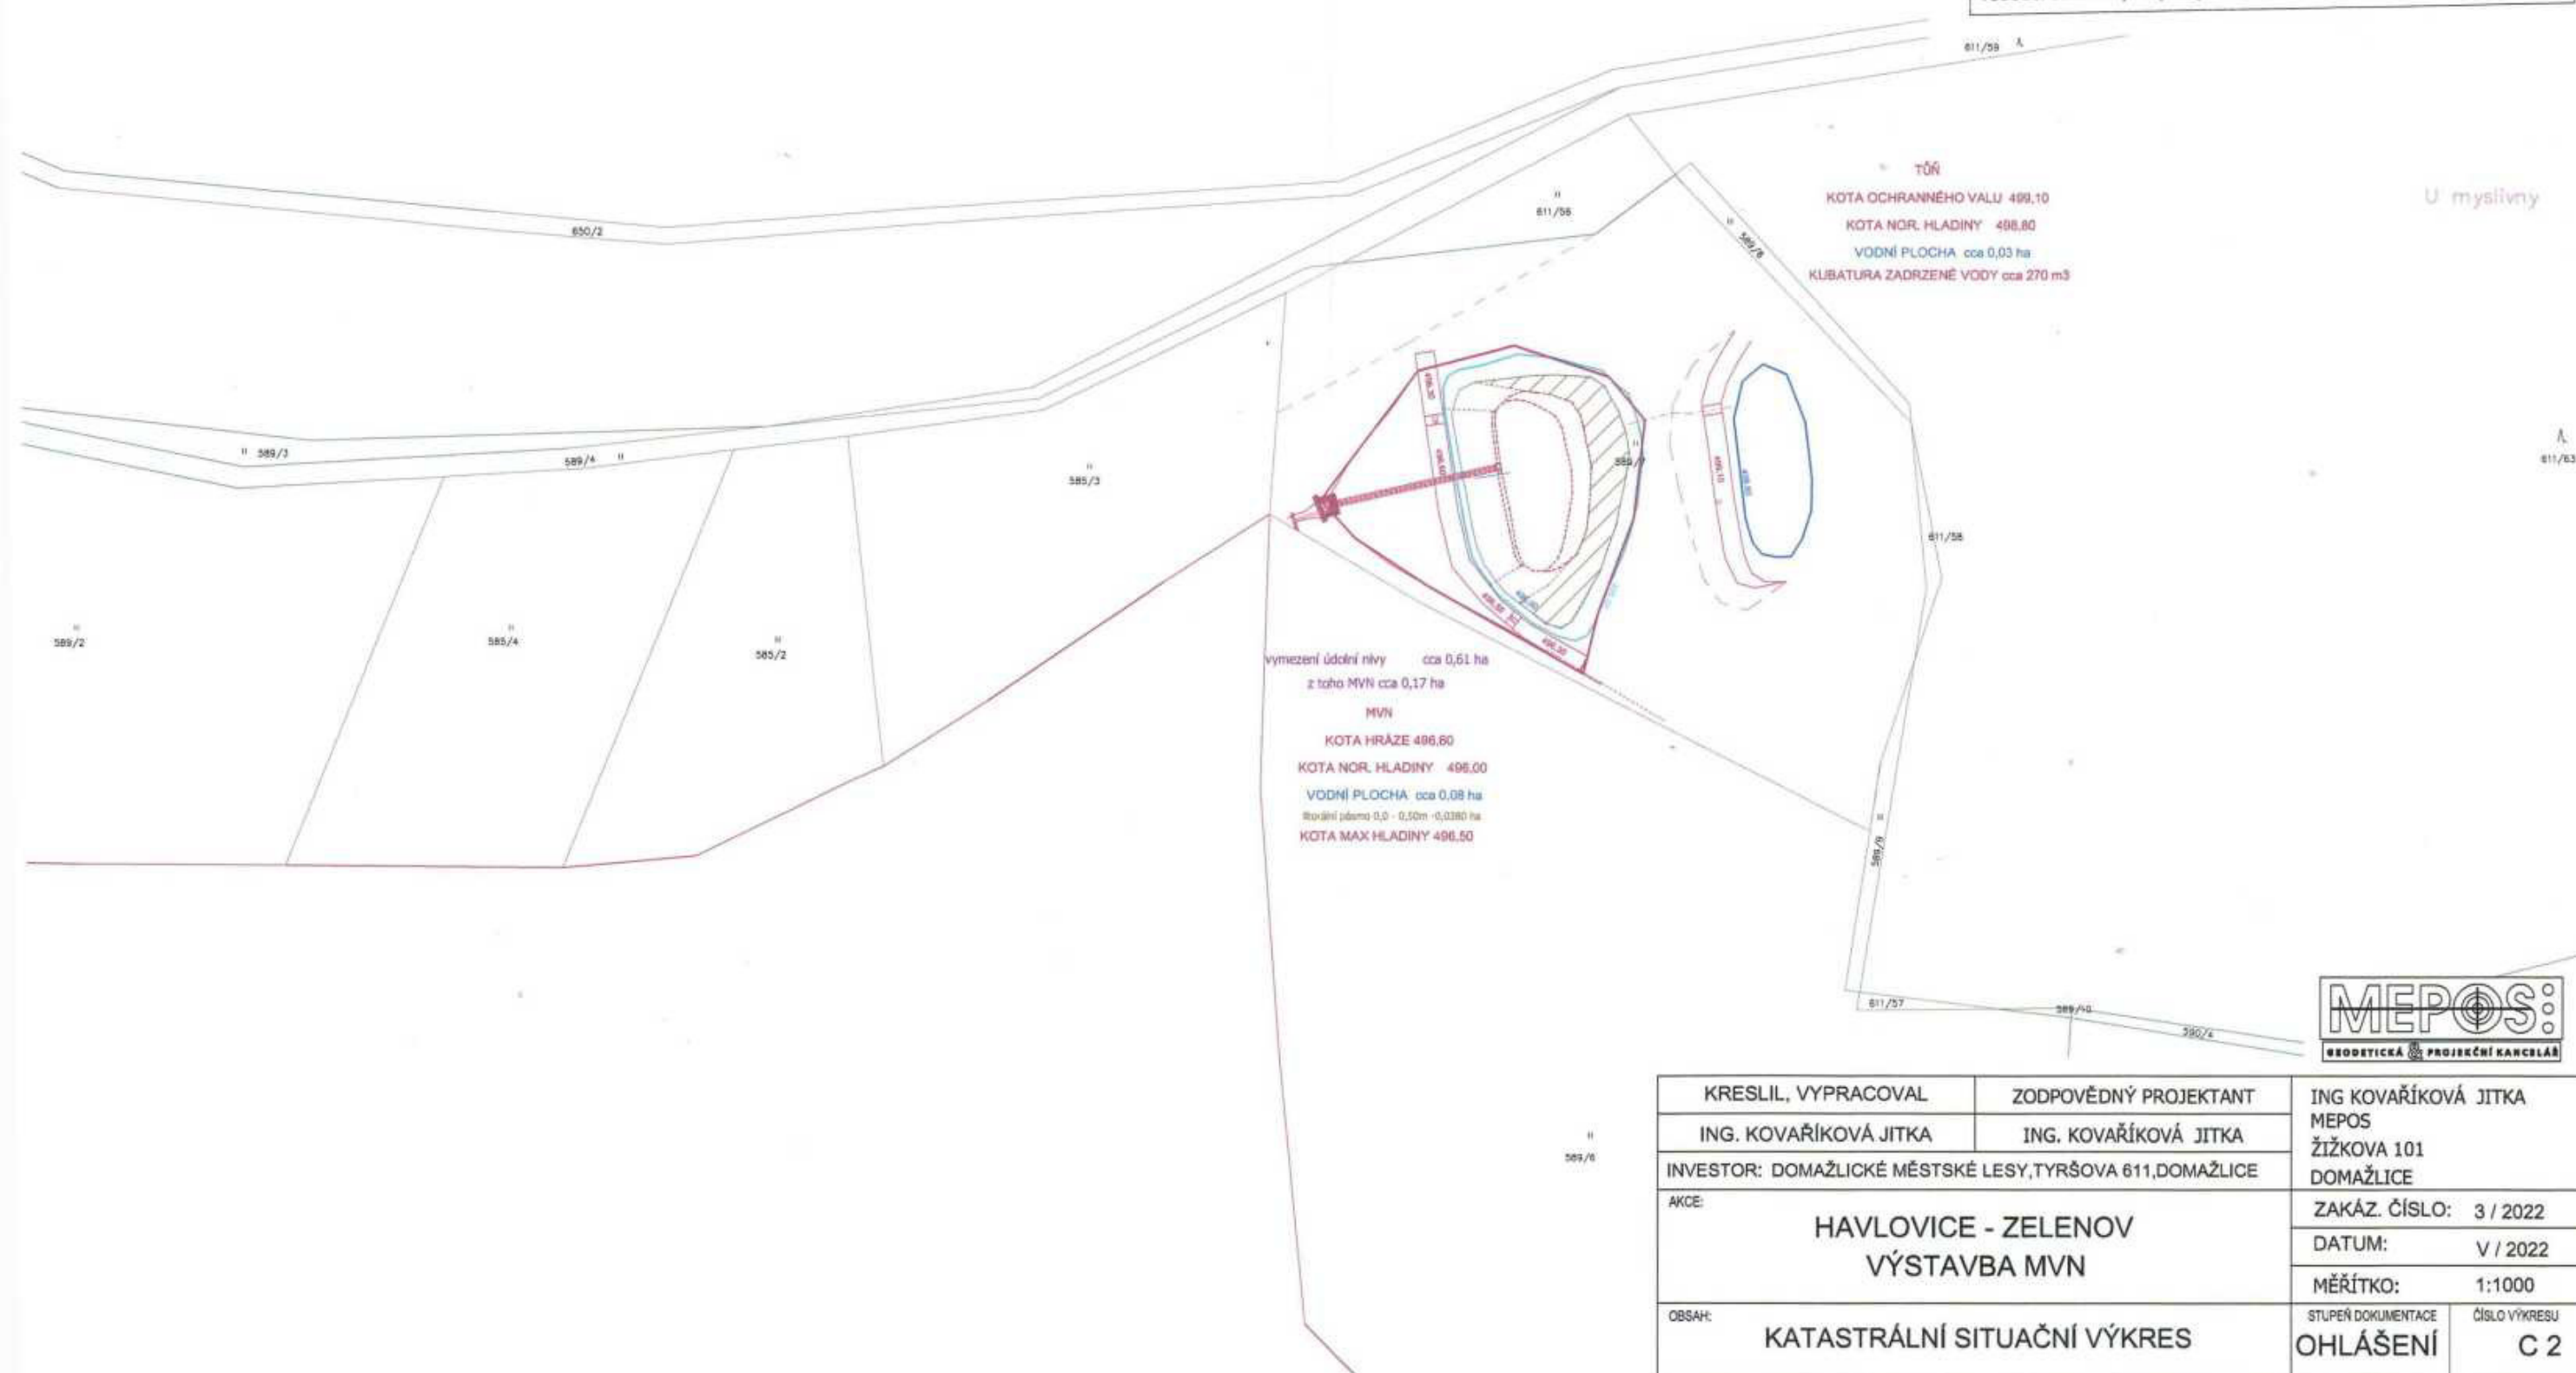

KRESLIL, VYPRACOVAL	ZODPOVĚDNÝ PROJEKTANT	ING KOVAŘÍKOVÁ JITKA
ING. KOVAŘÍKOVÁ JITKA	ING. KOVAŘÍKOVÁ JITKA	MEPOS
INVESTOR: DOMAŽLICKÉ MĚSTSKÉ LESY, TYRŠOVA 611, DOMAŽLICE		ŽIŽKOVA 101
AKCE:		DOMAŽLICE
	HAVLOVICE - ZELENŮV	ZAKÁZ. ČÍSLO: 3 / 2022
	VÝSTAVBA MVN	DATUM: V / 2022
		MĚŘÍTKO: 1:1000
OBSAH:	KATASTRÁLNÍ SITUAČNÍ VÝKRES	STUPEŇ DOKUMENTACE OHLÁŠENÍ
		ČÍSLO VÝKRESU C 2