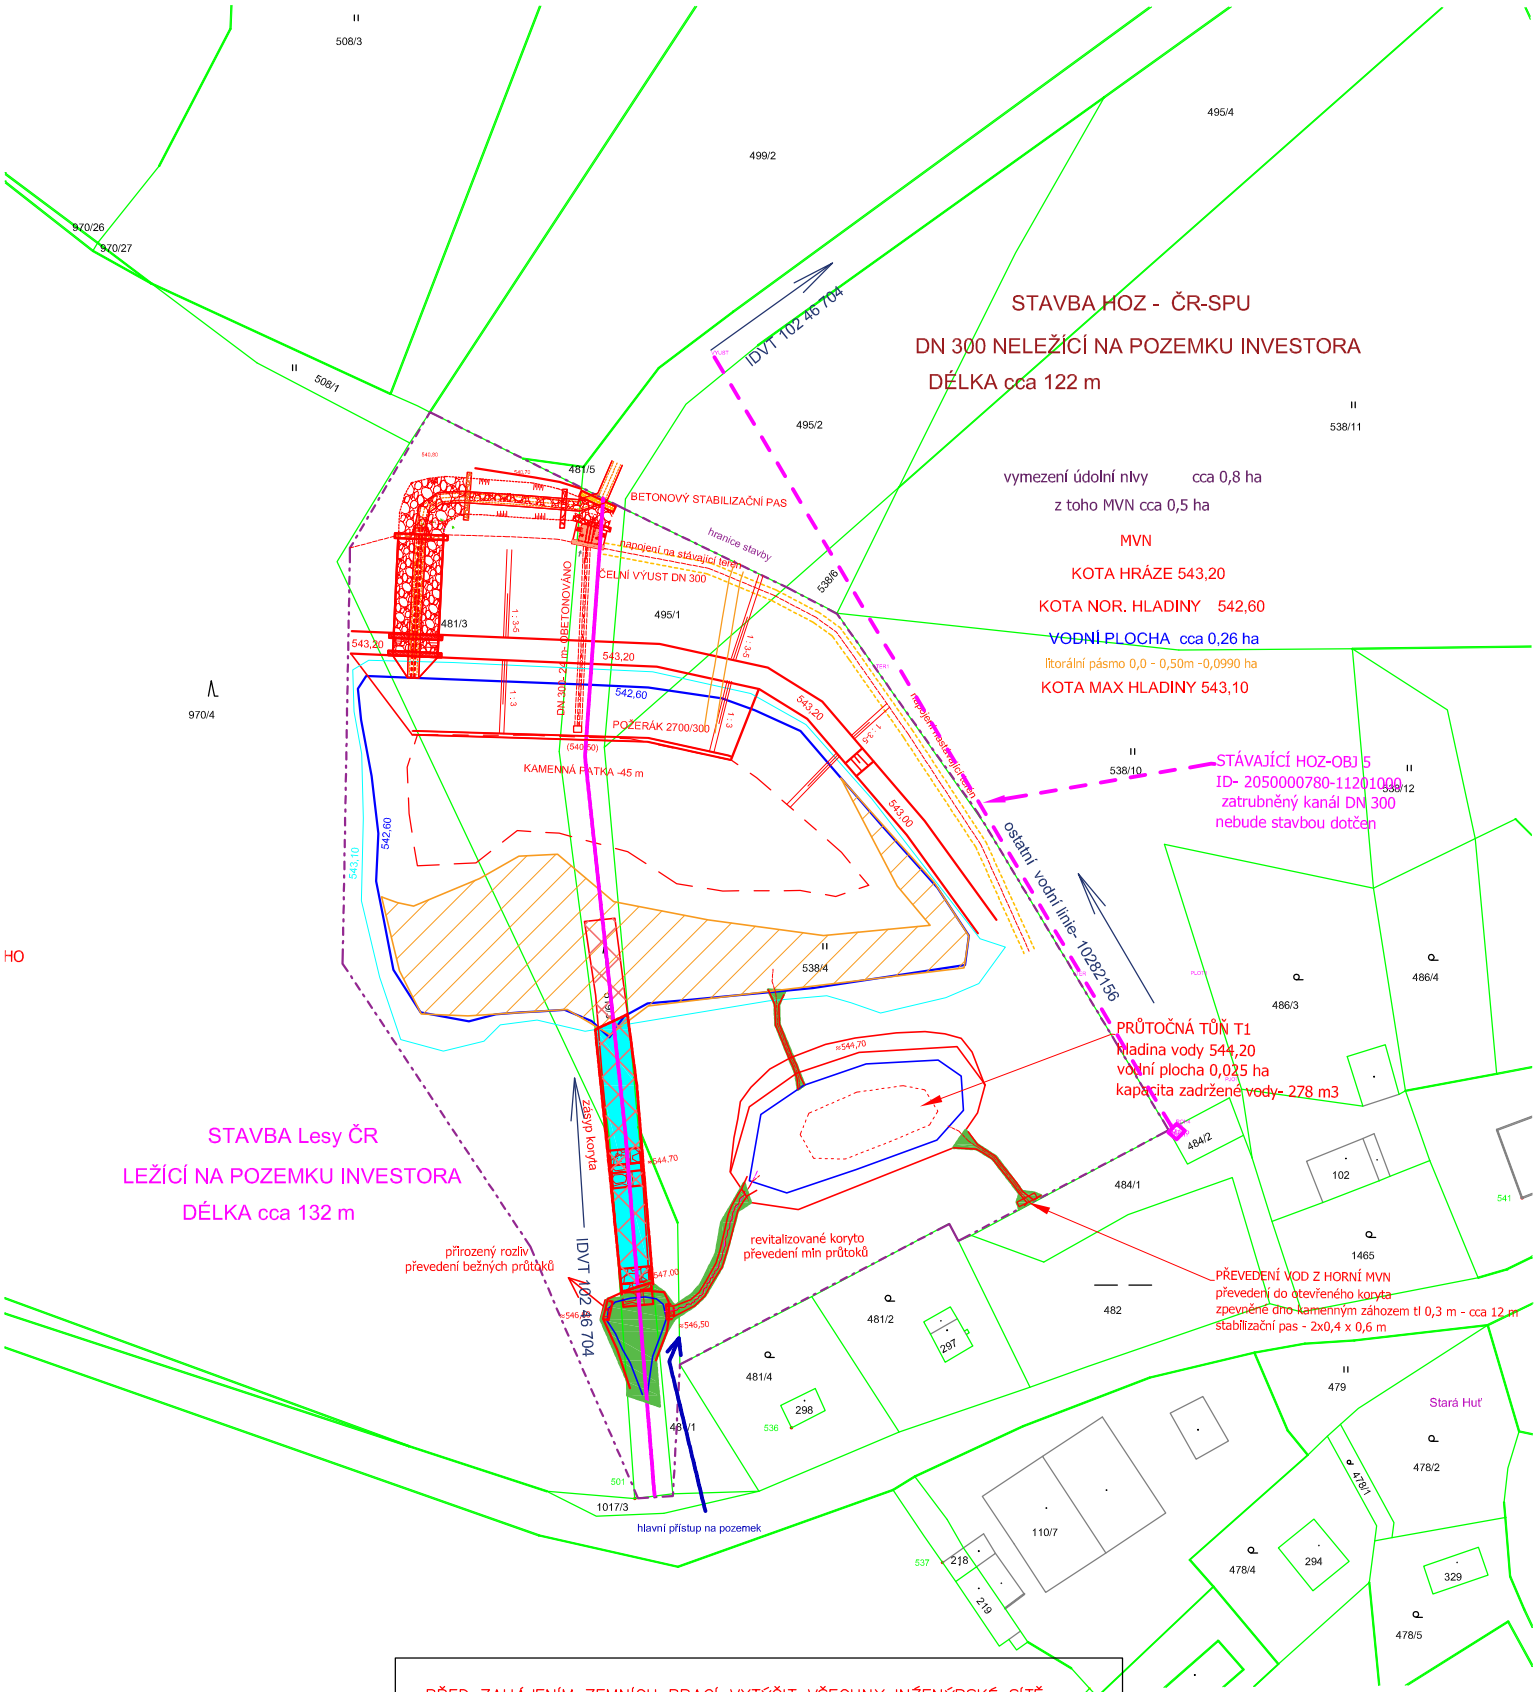

PŘED ZAHÁJENÍM ZEMNÍCH PRACÍ VYTÝČIT VŠECHNY INŽENÝRSKÉ SÍTĚ
POSTUPOVAT DLE ČSN 73 6005 A DODRŽOVAT PODMÍNKY JEJICH SPRÁVCŮ
HRANICE POZEMKŮ JSOU ORIENTAČNÍ – PŘEKRESLENY
ZE SKENOVANÉHO RASTRU CUZK

MEPOS
GEODETICKÁ & PROJEKČNÍ KANCELÁŘ

KRESLIL, VYPRACOVAL	ZODPOVĚDNÝ PROJEKTANT	ING KOVAŘÍKOVÁ JITKA MEPOS ŽIŽKOVA 101 DOMAŽLICE
ING. KOVAŘÍKOVÁ JITKA	ING. KOVAŘÍKOVÁ JITKA	
INVESTOR: DOMAŽLICKÉ MĚSTSKÉ LESY,TYRŠOVA 611,DOMAŽLICE		
AKCE: PASEČNICE -STARÁ HUŤ zpomalení odtoku z území výstavba MVN a tůně - DOPLNĚNÍ		ZAKÁZ. ČÍSLO: 2 / 2022 DATUM: II / 2024 MĚŘÍTKO: 1:1000
OBSAH: KATASTRÁLNÍ SITUAČNÍ VÝKRES +IDVT		STUPEŇ DOKUMENTACE: DUR+DSP ČÍSLO VÝKRESU: C 2-3