



PODÉLNÝ ŘEZ 1:200/100

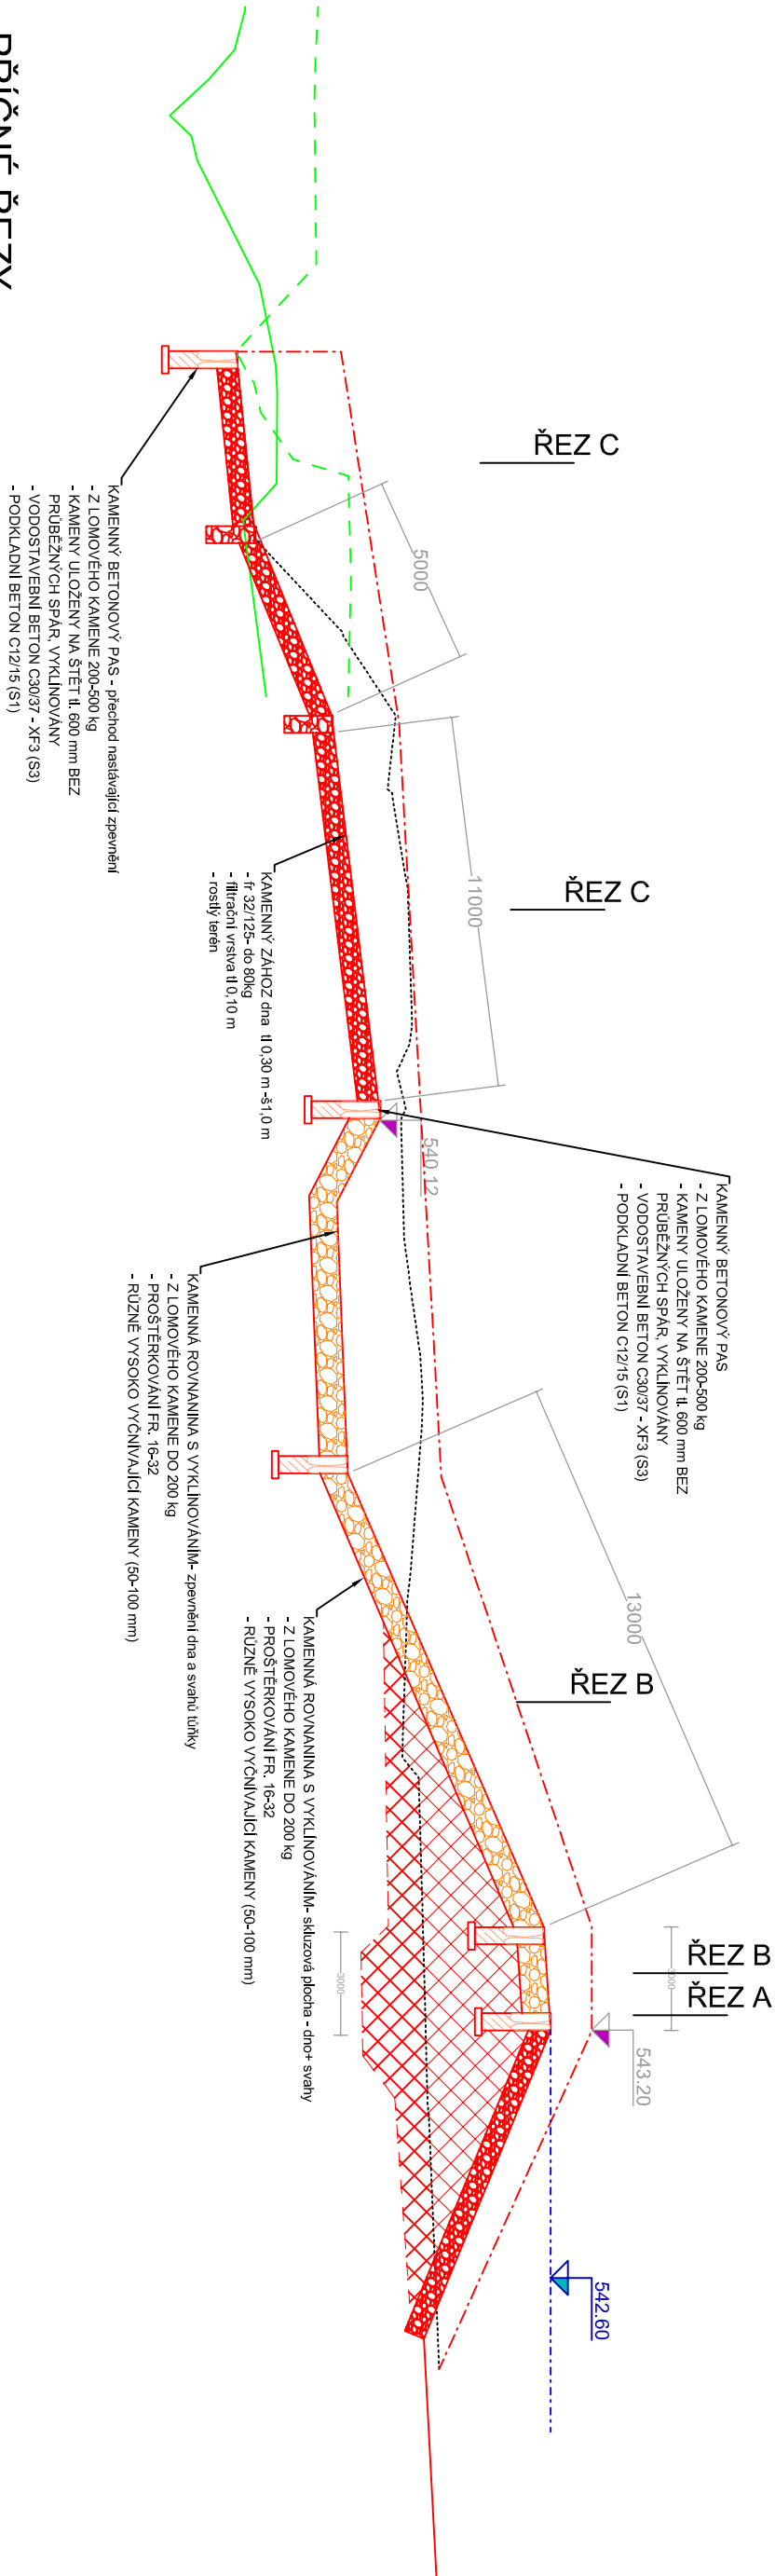


PŘÍČNÉ ŘEZY


ŘEZ A

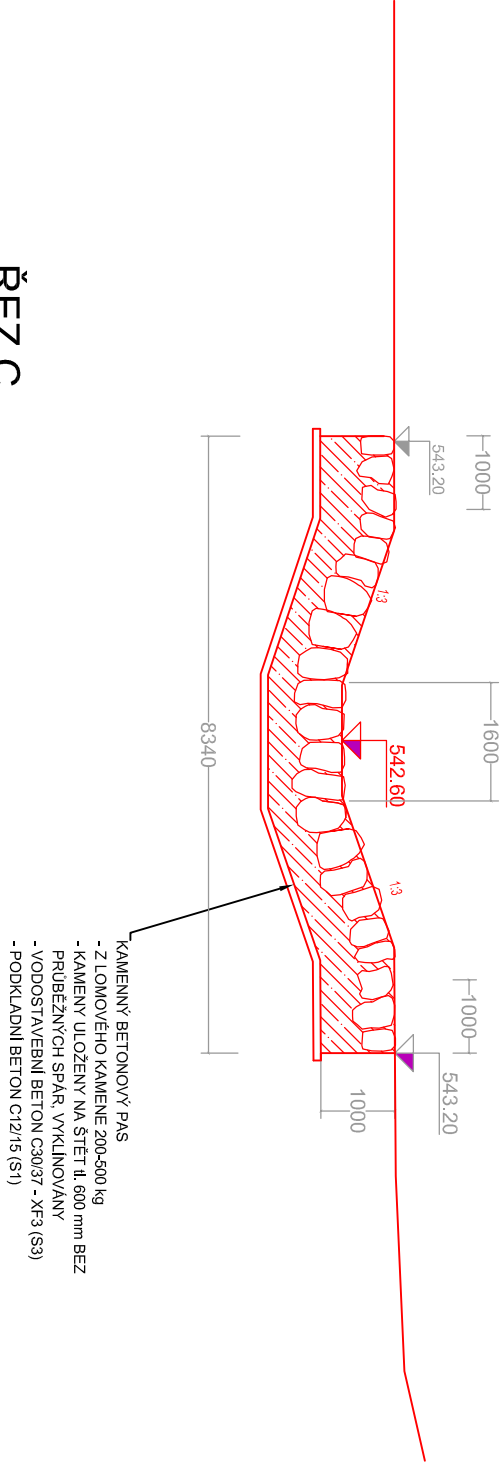

ŘEZ B

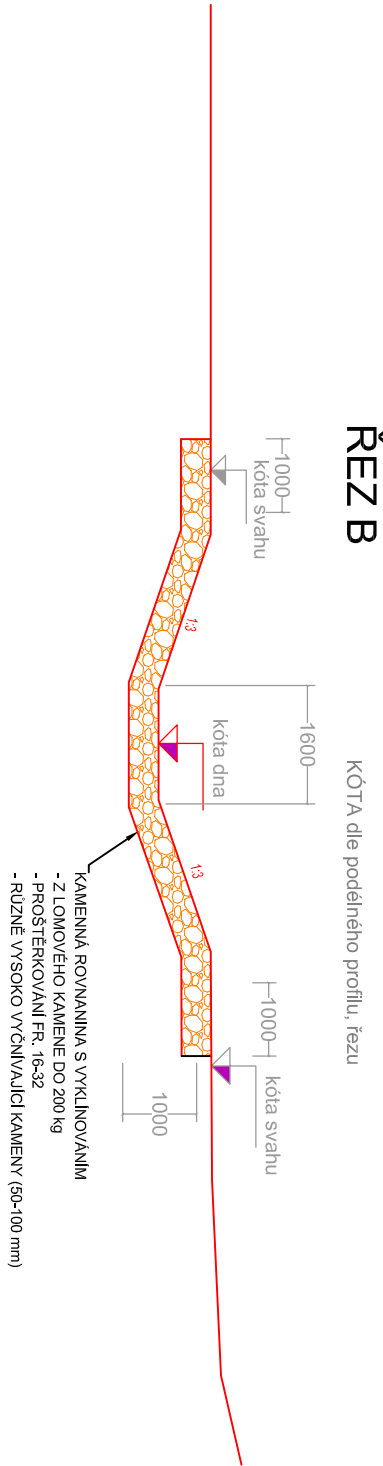

ŘEZ C

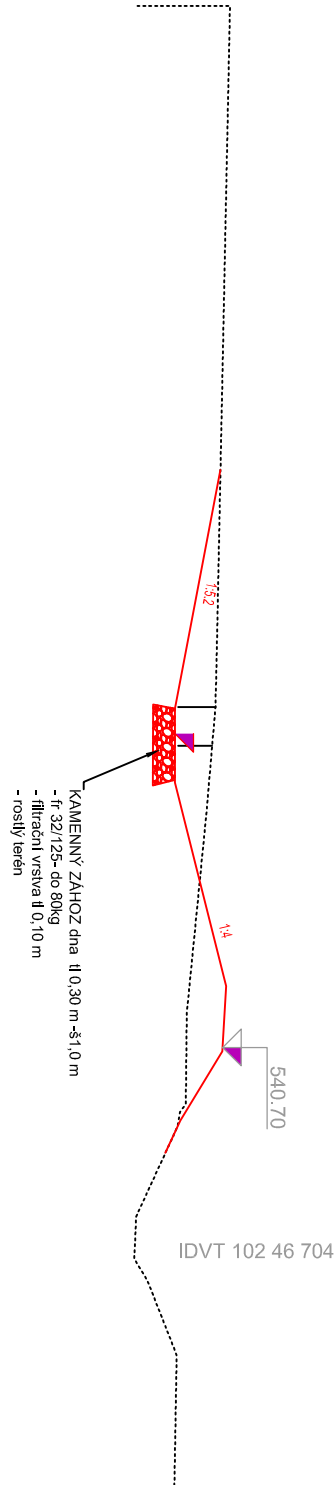

KRESLIL, VYPRACOVAL		ZODPOVĚDNÝ PROJEKTANT	
ING. KOVAŘÍKOVÁ JITKA		ING. KOVAŘÍKOVÁ JITKA	
INVESTOR: DOMAŽLICKÉ MĚSTSKÉ LÉSY, TVRŠOVA 611 DOMAŽLICE		MĚPOS ŽIŽKOVA 101 DOMAŽLICE	
AKCE:		ZAKÁZ. ČÍSLO: 2 / 2022	
PASEČNICE-STARÁ HUŤ VÝSTAVBA MVN		DATUM: V / 2022	
OBSAH:		MĚŘÍTKO:	
VZOROVÉ ŘEZY BP		STUPEŇ DOKUMENTACE	
PODÉLNÝ A PŘÍČNÝ ŘEZ		DUR+DSP	
		ČÍSLO VÝKRESU	
		D 9-2	