

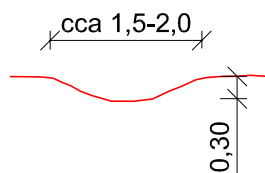


REVITALIZOVANÉ KORYTO- MĚLKÁ MISKA MAX HL
MĚLKÁ MISKA MAX hl 0,3 m, šířka v koruně cca 2,0m

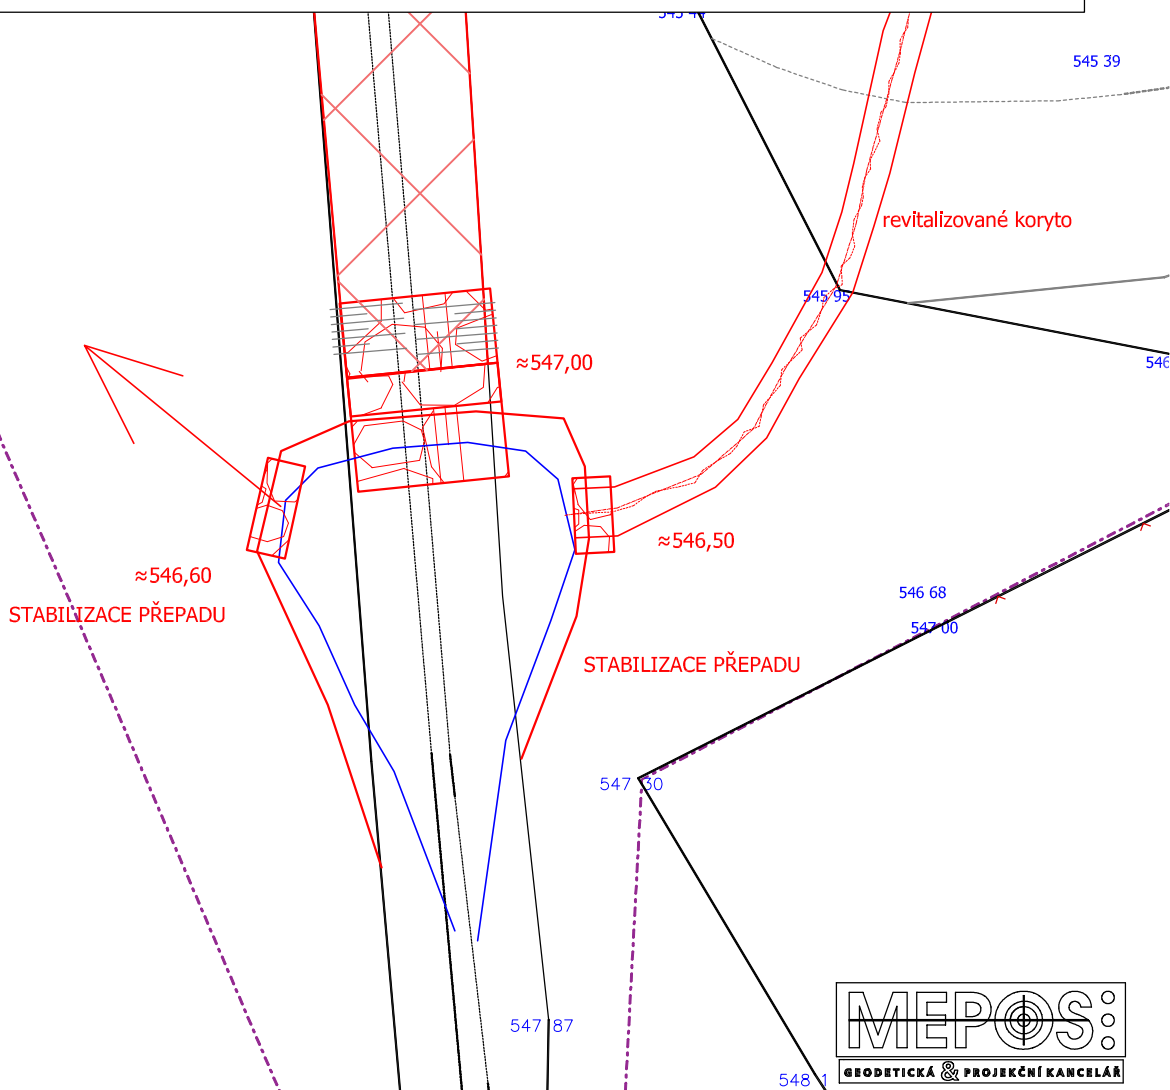

STABILIZACE PŘEPADU
kamenný zához z lom kam do 80 kg, tl 0,3 m

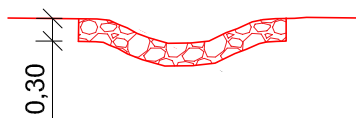

KRESLIL, VYPRACOVAL	ZODPOVĚDNÝ PROJEKTANT	ING KOVAŘÍKOVÁ JITKA	
ING. KOVAŘÍKOVÁ JITKA	ING. KOVAŘÍKOVÁ JITKA	MEPOS	
INVESTOR: DOMAŽLICKÉ MĚSTSKÉ LESY, TYRŠOVA 611, DOMAŽLICE		ŽIŽKOVA 101	
AKCE:		DOMAŽLICE	
PASEČNICE - STARÁ HUŤ ZPOMALENÍ ODTOKU Z ÚZEMÍ VÝSTAVBA MVN A TŮNĚ		ZAKÁZ. ČÍSLO: 2 / 2022	
		DATUM: V / 2022	
		MĚŘÍTKO: 1:200	
OBSAH:		STUPEŇ DOKUMENTACE	ČÍSLO VÝKRESU
ROZDĚLENÍ VOD a revitalizované koryto		DUR+DSP	D 12