


VZOROVÝ ŘEZ PŘEHRÁŽKOU- stávající koryto zasypané hutněnou zeminou

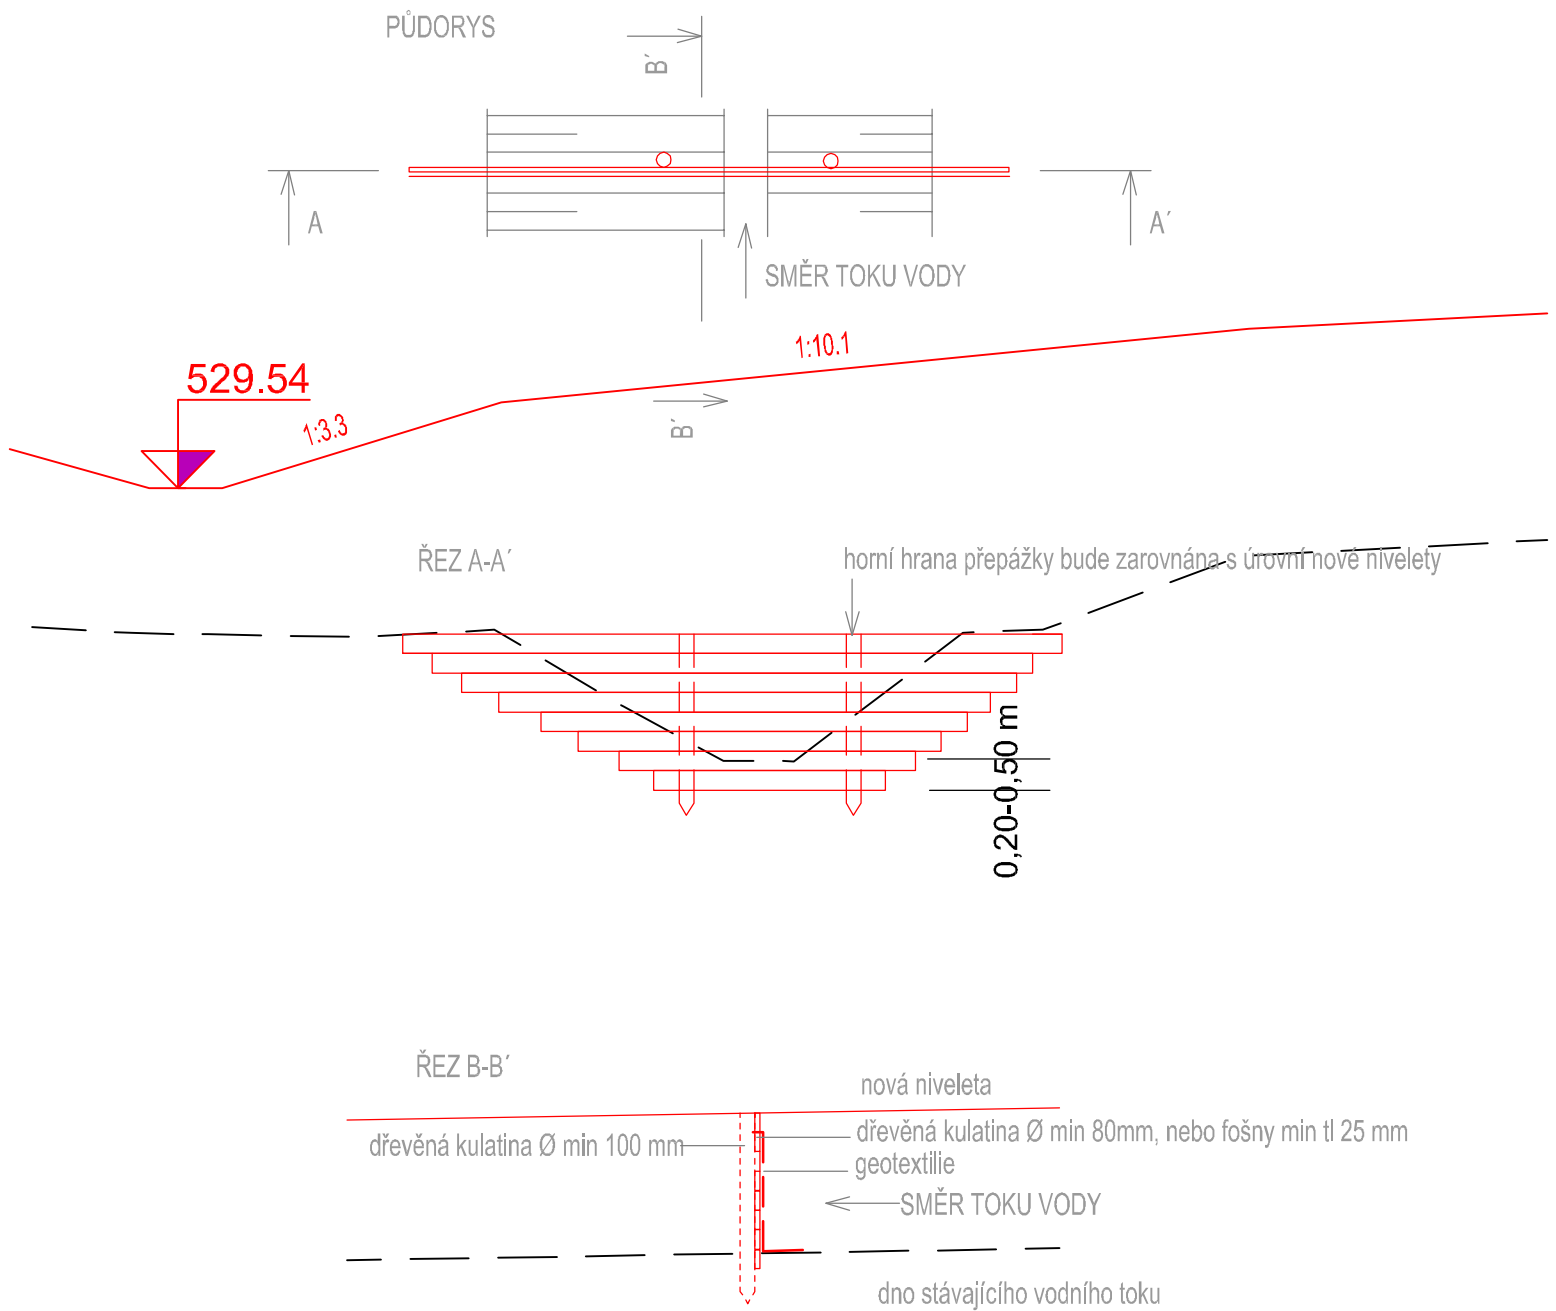

KRESLIL, VYPRACOVAL	ZODPOVĚDNÝ PROJEKTANT	ING. KOVAŘÍKOVÁ JITKA	
ING. KOVAŘÍKOVÁ JITKA	ING. KOVAŘÍKOVÁ JITKA	MEPOS	
INVESTOR: DOMAŽLICKÉ MĚSTRKÉ LESY, TYRŠOVA 611, DOMAŽLICE		ŽIŽKOVA 101	
AKCE:		DOMAŽLICE	
PASEČNICE-STARÁ HUŤ VÝSTAVBA MVN		ZAKÁZ. ČÍSLO: 2 / 2022	
		DATUM: V / 2022	
		MĚŘÍTKO: 1 : 50	
OBSAH:		STUPEŇ DOKUMENTACE	ČÍSLO VÝKRESU
VZOROVÝ ŘEZ PŘEHRÁŽKOU		DUR+DSP	D 11