

POUŽITÉ DOPRAVNÍ ZNAČENÍ

SVISLÉ DOPRAVNÍ ZNAČENÍ:



C 9a
STEZKA PRO CHODCE
A CYKLISTY



C 9b
KONEC STEZKY PRO
CHODCE A CYKLISTY




C 10a
STEZKA PRO CHODCE
A CYKLISTY



C 10b
KONEC STEZKY PRO
CHODCE A CYKLISTY



A 22
JINÉ NEBEZPEČÍ
E 12
TEXT

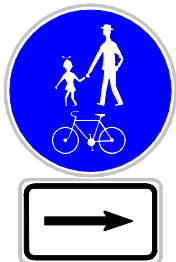

C 9a
STEZKA PRO CHODCE
A CYKLISTY
E 7b
SMĚROVÁ ŠIPKA



A 19
CYKLISTÉ

VODOROVNÉ DOPRAVNÍ ZNAČENÍ:


V 1a
PODÉLNÁ ČÁRA SOUVISLÁ
(STRÍKANÝ PLAST - 0,125 m)



V 2b
PODÉLNÁ ČÁRA PŘERUŠOVANÁ
(STRÍKANÝ PLAST - 0,125 m)



V 6a
DEJ PŘEDNOST V JÍZDĚ !

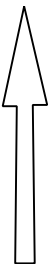

V 14
JÍZDNÍ PRUH PRO CYKLISTY




V 15
SYMBOL CHODCI

POZNÁMKA:
SVISLÉ ZNAČKY č.C 10a A č.C 10b OSADIT JEN V PŘÍPADĚ, ŽE JE JIŽ DOKONČENA STAVBA STEZKY DOMAŽLICE - CHRSTAVICE



PŘÍČNÉ ZÁBRANY VYROBIT ZE DŘEVA, HORNÍ KULATINU NABARVIT ČERVENÝMI A BÍLÝMI PRUHY A TAKÉ VYBAVIT ODRAZKAMI
MINIMÁLNĚ JEDNY ZÁBRANY MUSÍ BÝT OTEVÍRATELNÉ A UZAMYKATELNÉ


KRESLIL	VYPRACOVAL	ODPOVĚDNÝ PROJEKTANT	<div><div>PTÁČNÍK</div><div>s.r.o.</div><div>dopravní stavby</div><div><div>Cihlářská 552</div><div>344 01 Domažlice</div><div>Projekce : 379768888</div></div></div>	
Michal Ptáčník	Michal Ptáčník	Ing. Miroslav Ptáčník		
INVESTOR: Město Domažlice			<div><div>FORMÁT:</div><div>5 x A3</div></div> <div><div>DATUM:</div><div>duben 2009</div></div> <div><div>ÚČEL:</div><div>DSP</div></div> <div><div>ZAKÁZKOVÉ ČÍSLO:</div><div>3/2008</div></div> <div><div>MĚŘÍTKO:</div><div>1 : 200</div></div> <div><div>Č. VÝKRESU:</div><div>KOPIE:</div></div>	
KRAJ: Plzeňský		MěÚ: Domažlice		
AKCE:				
<div><div>Cyklostezka - Domažlice - Chrastavice</div><div>Propojení s ulicí Na Hvízdalce</div></div>				
OBSAH:				
<div>Trvalé dopravní značení</div>				


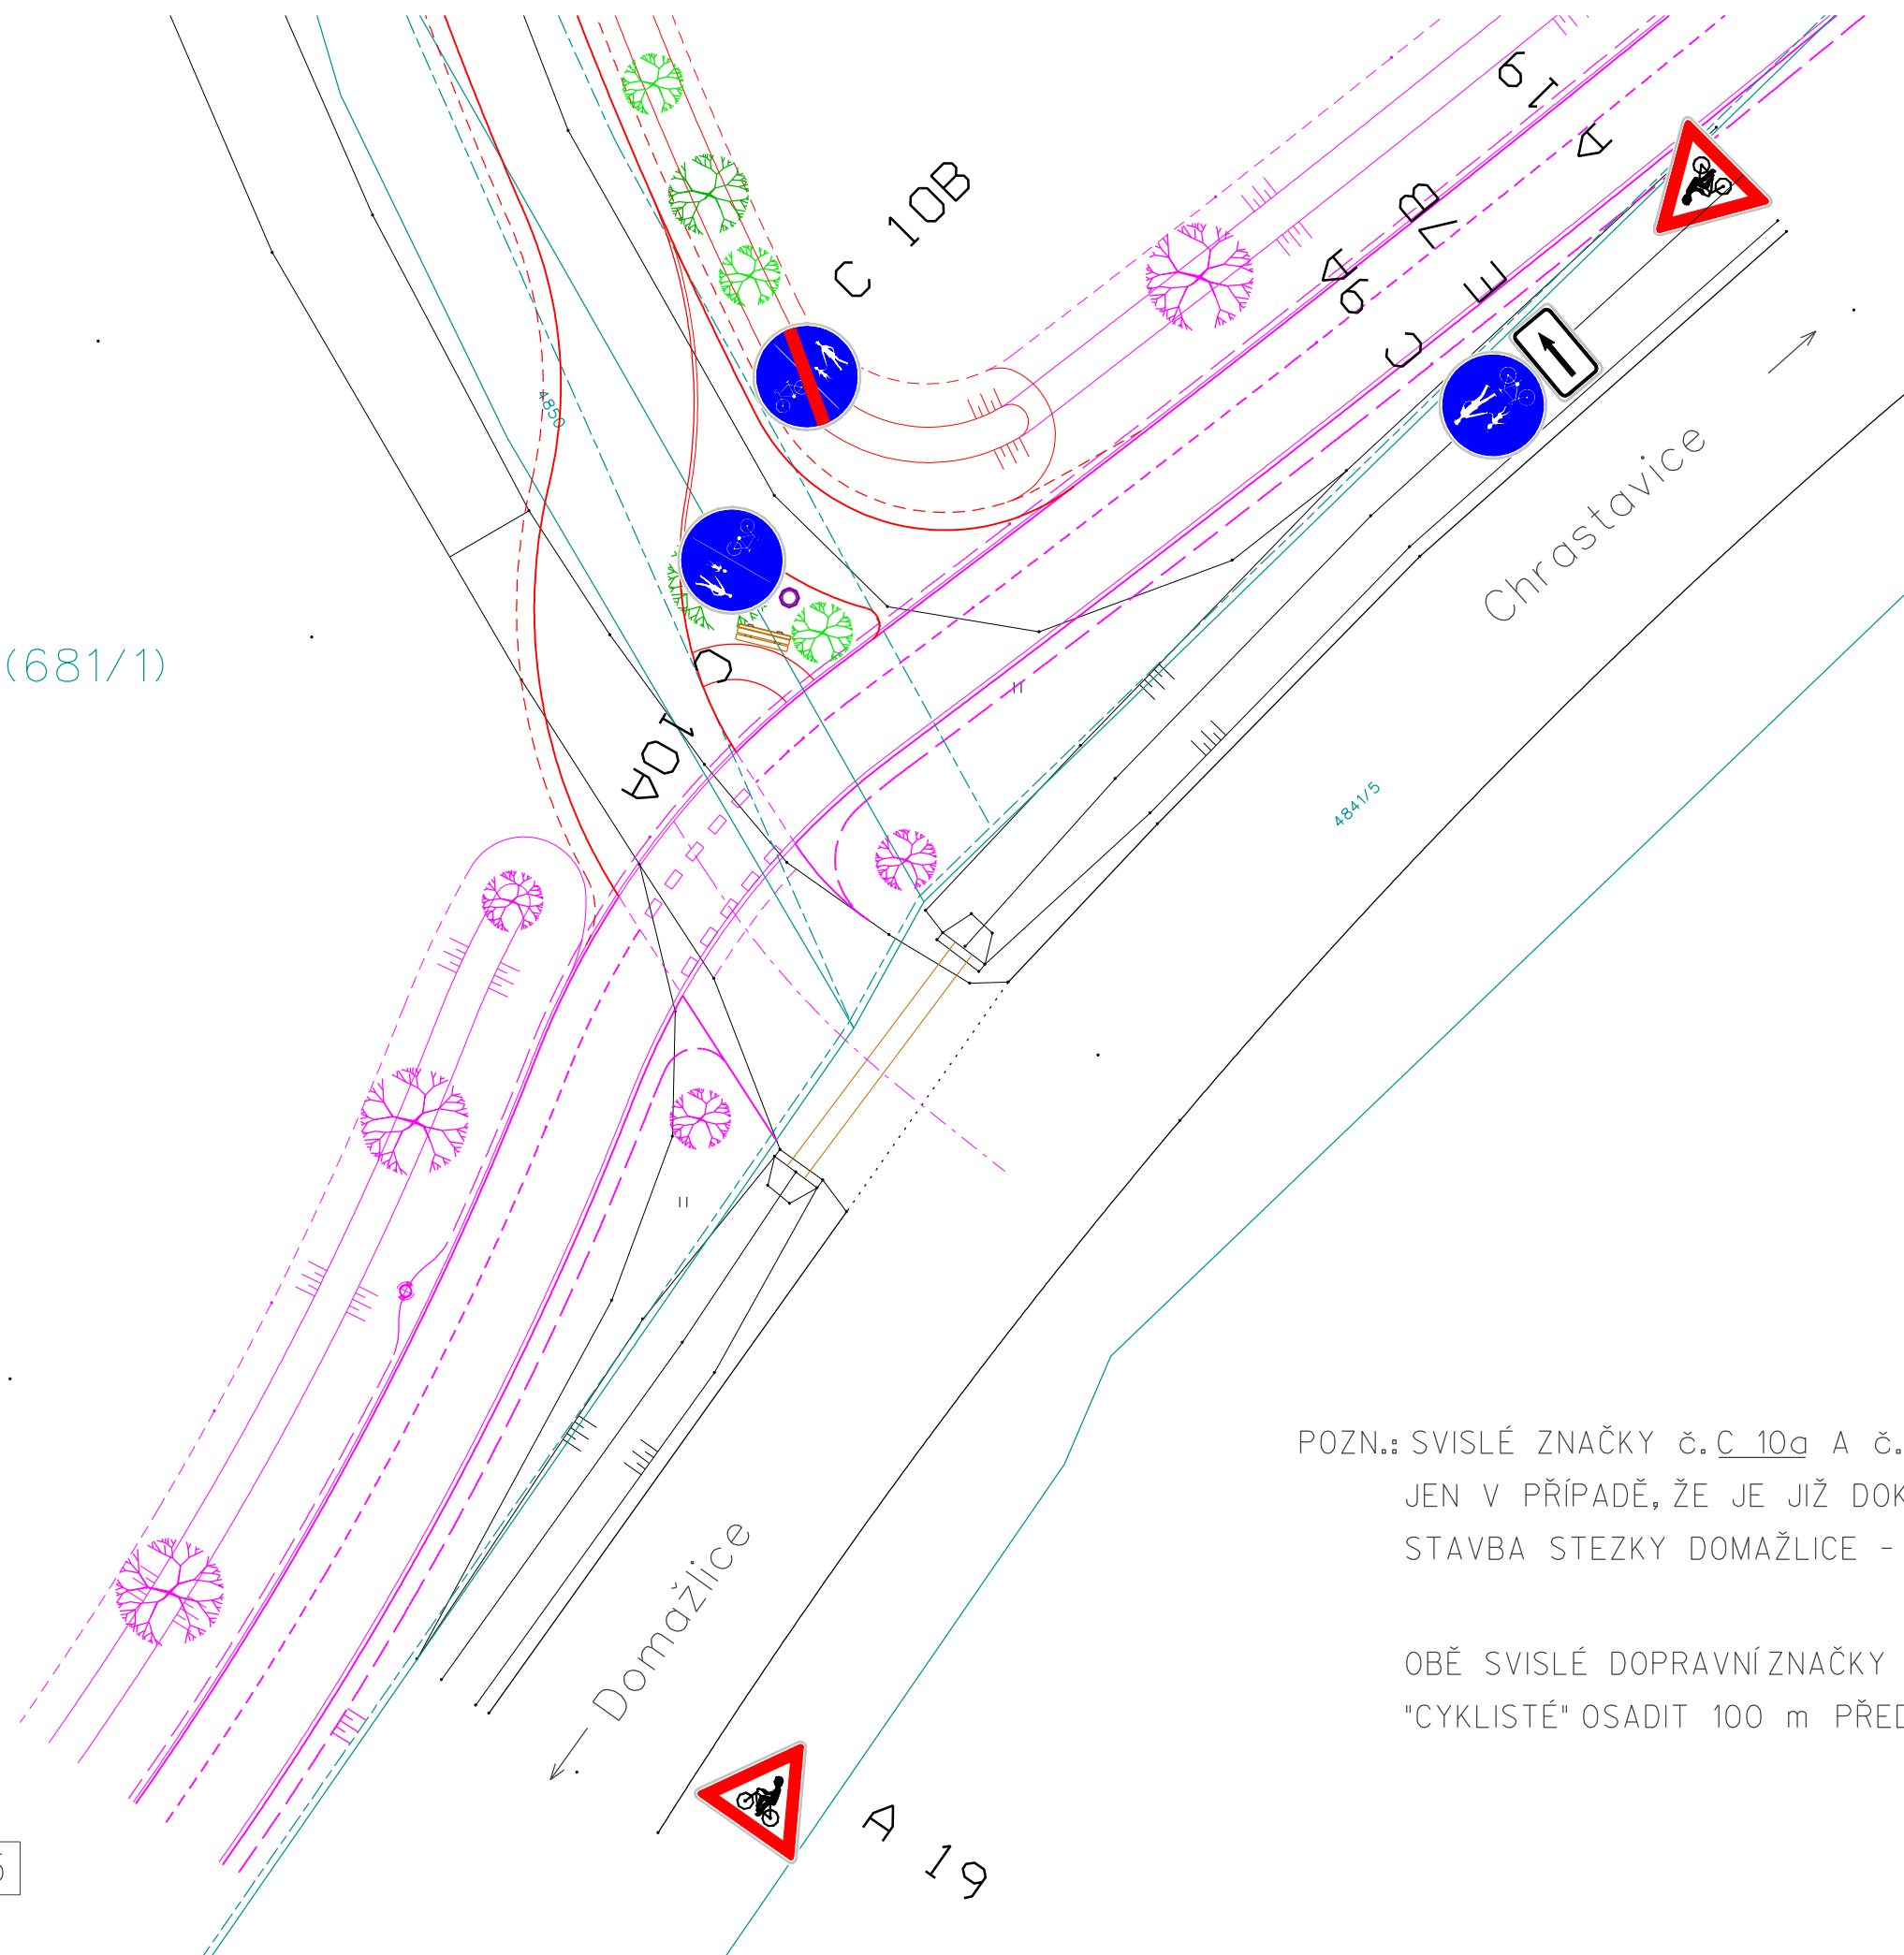


POZN.: SVISLÉ ZNAČKY č. C 10a A č. C 10b OSADIT
JEN V PŘÍPADĚ, ŽE JE JIŽ DOKONČENA
STAVBA STEZKY DOMAŽLICE - CHRASTAVICE

OBĚ SVISLÉ DOPRAVNÍ ZNAČKY č. A 19
"CYKLISTÉ" OSADIT 100 m PŘED PROPUSTEK

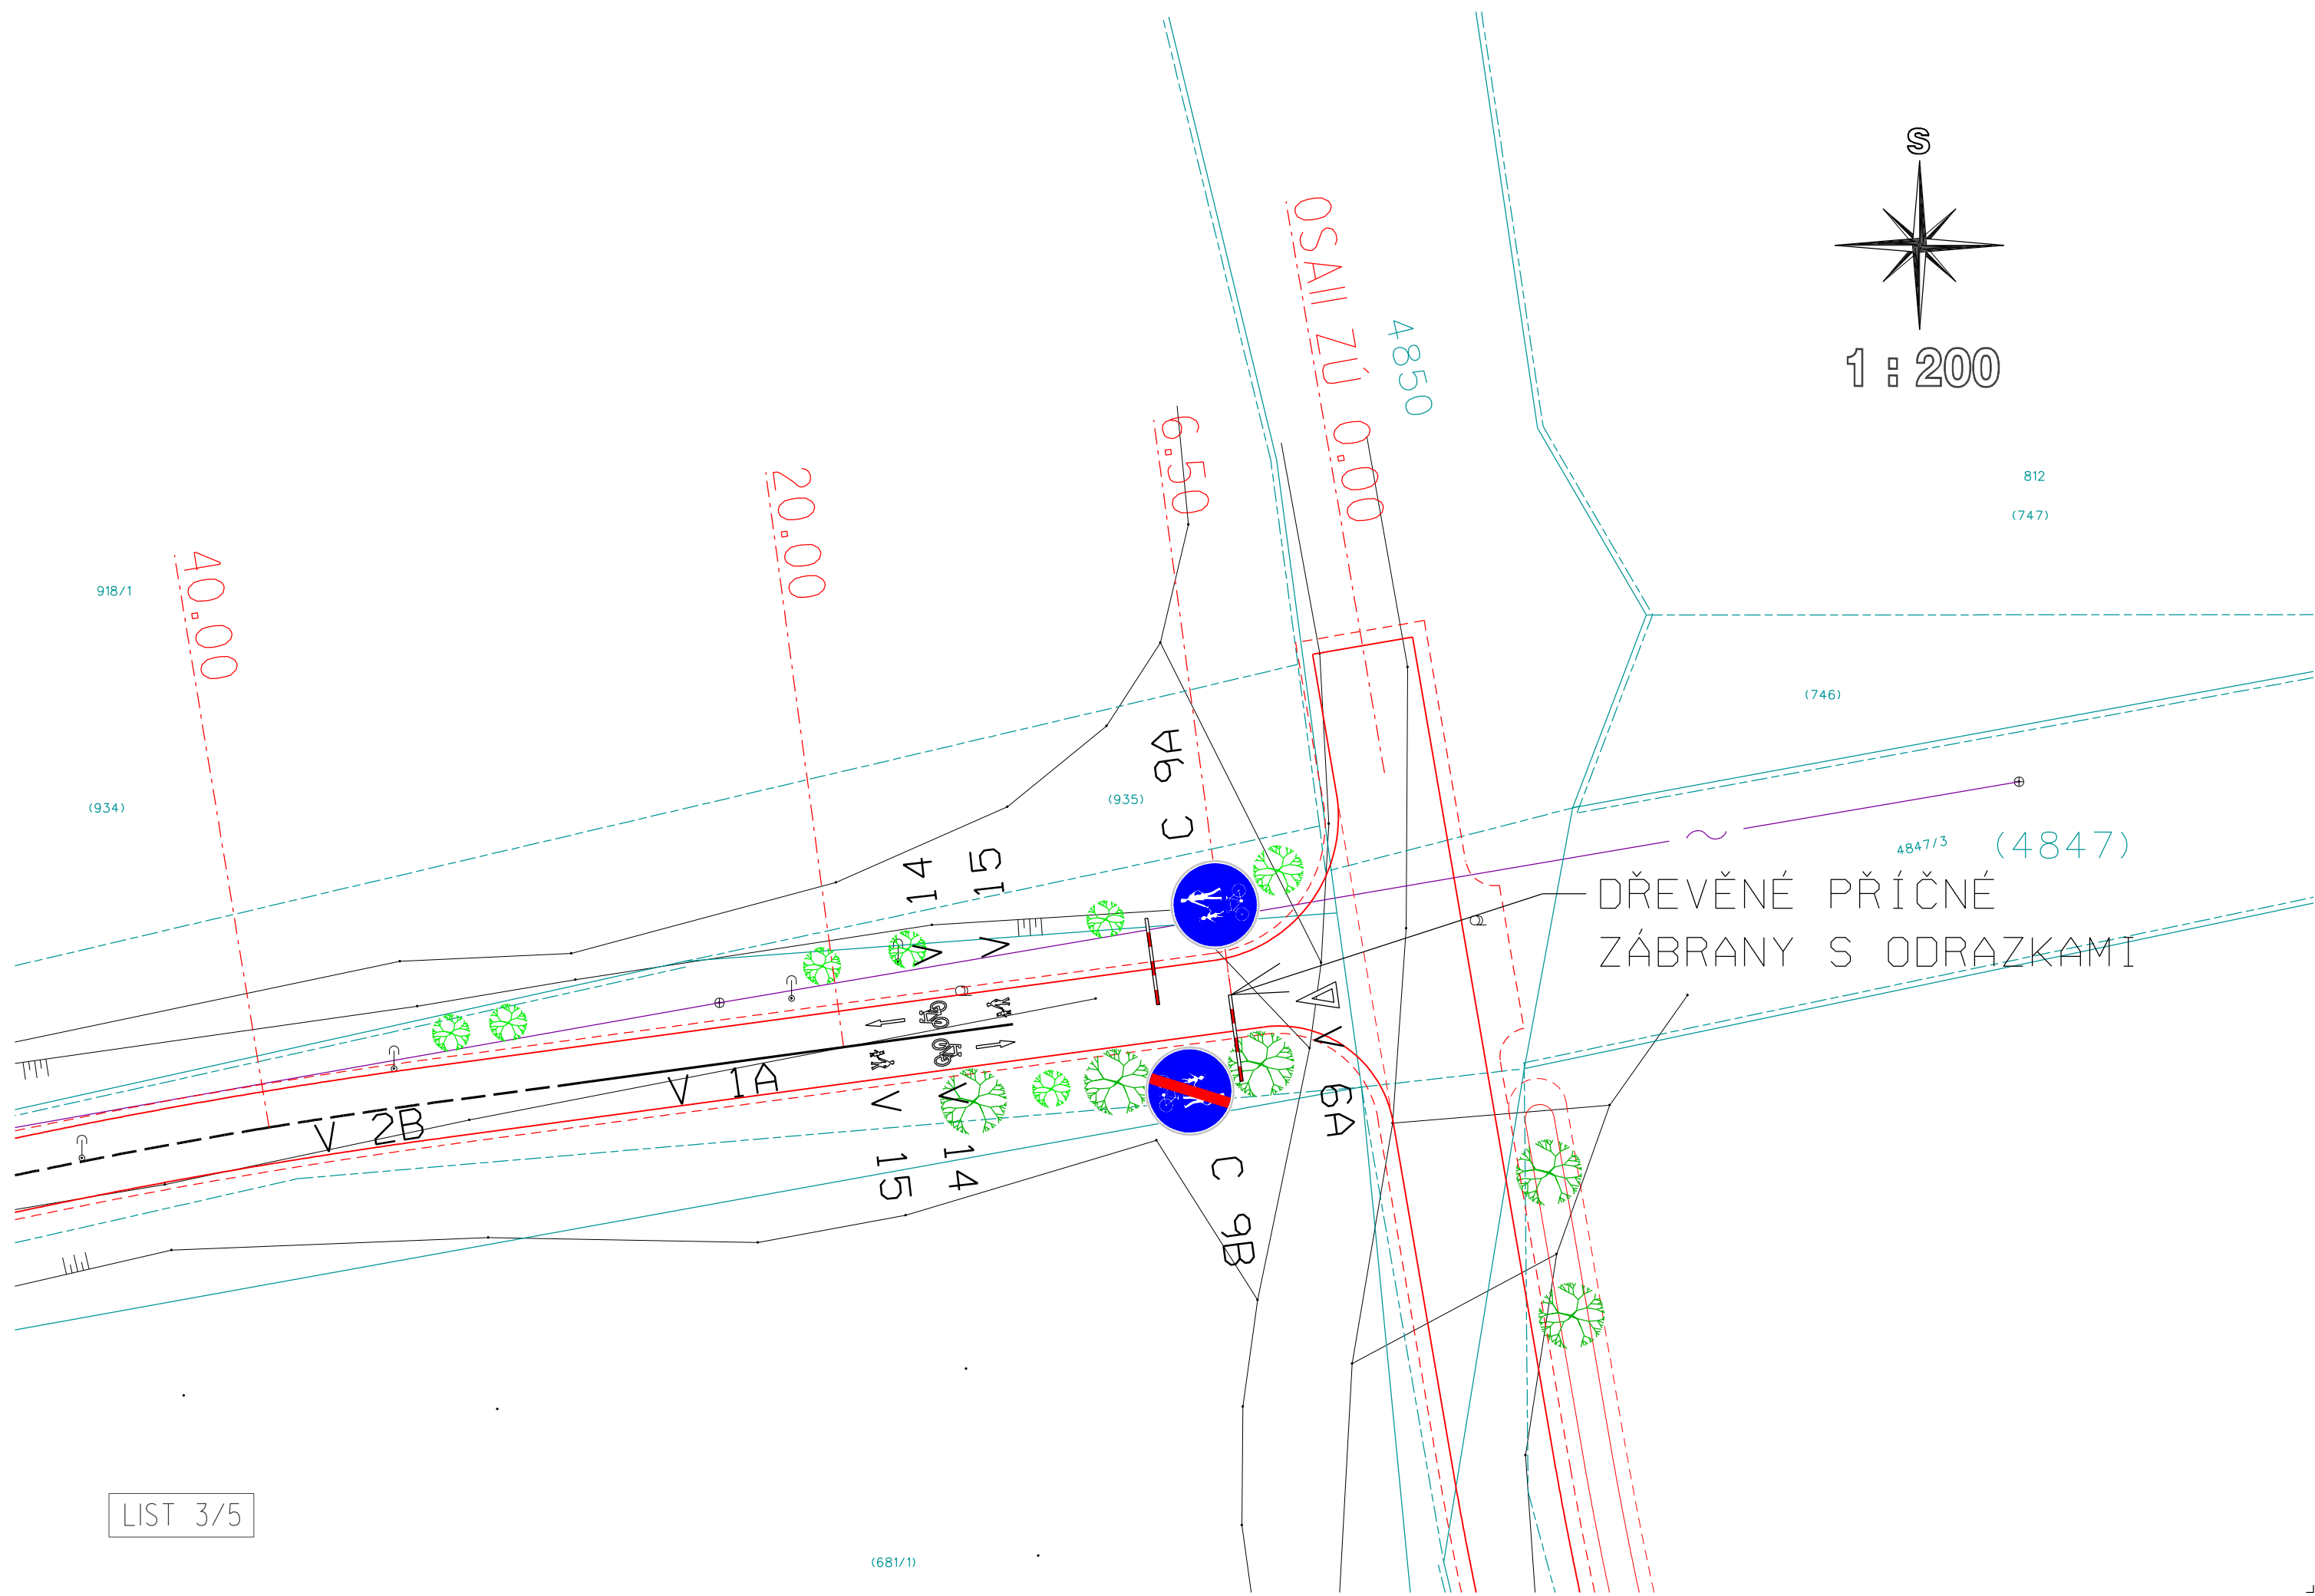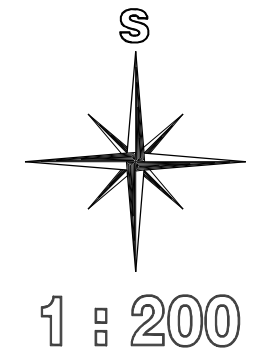

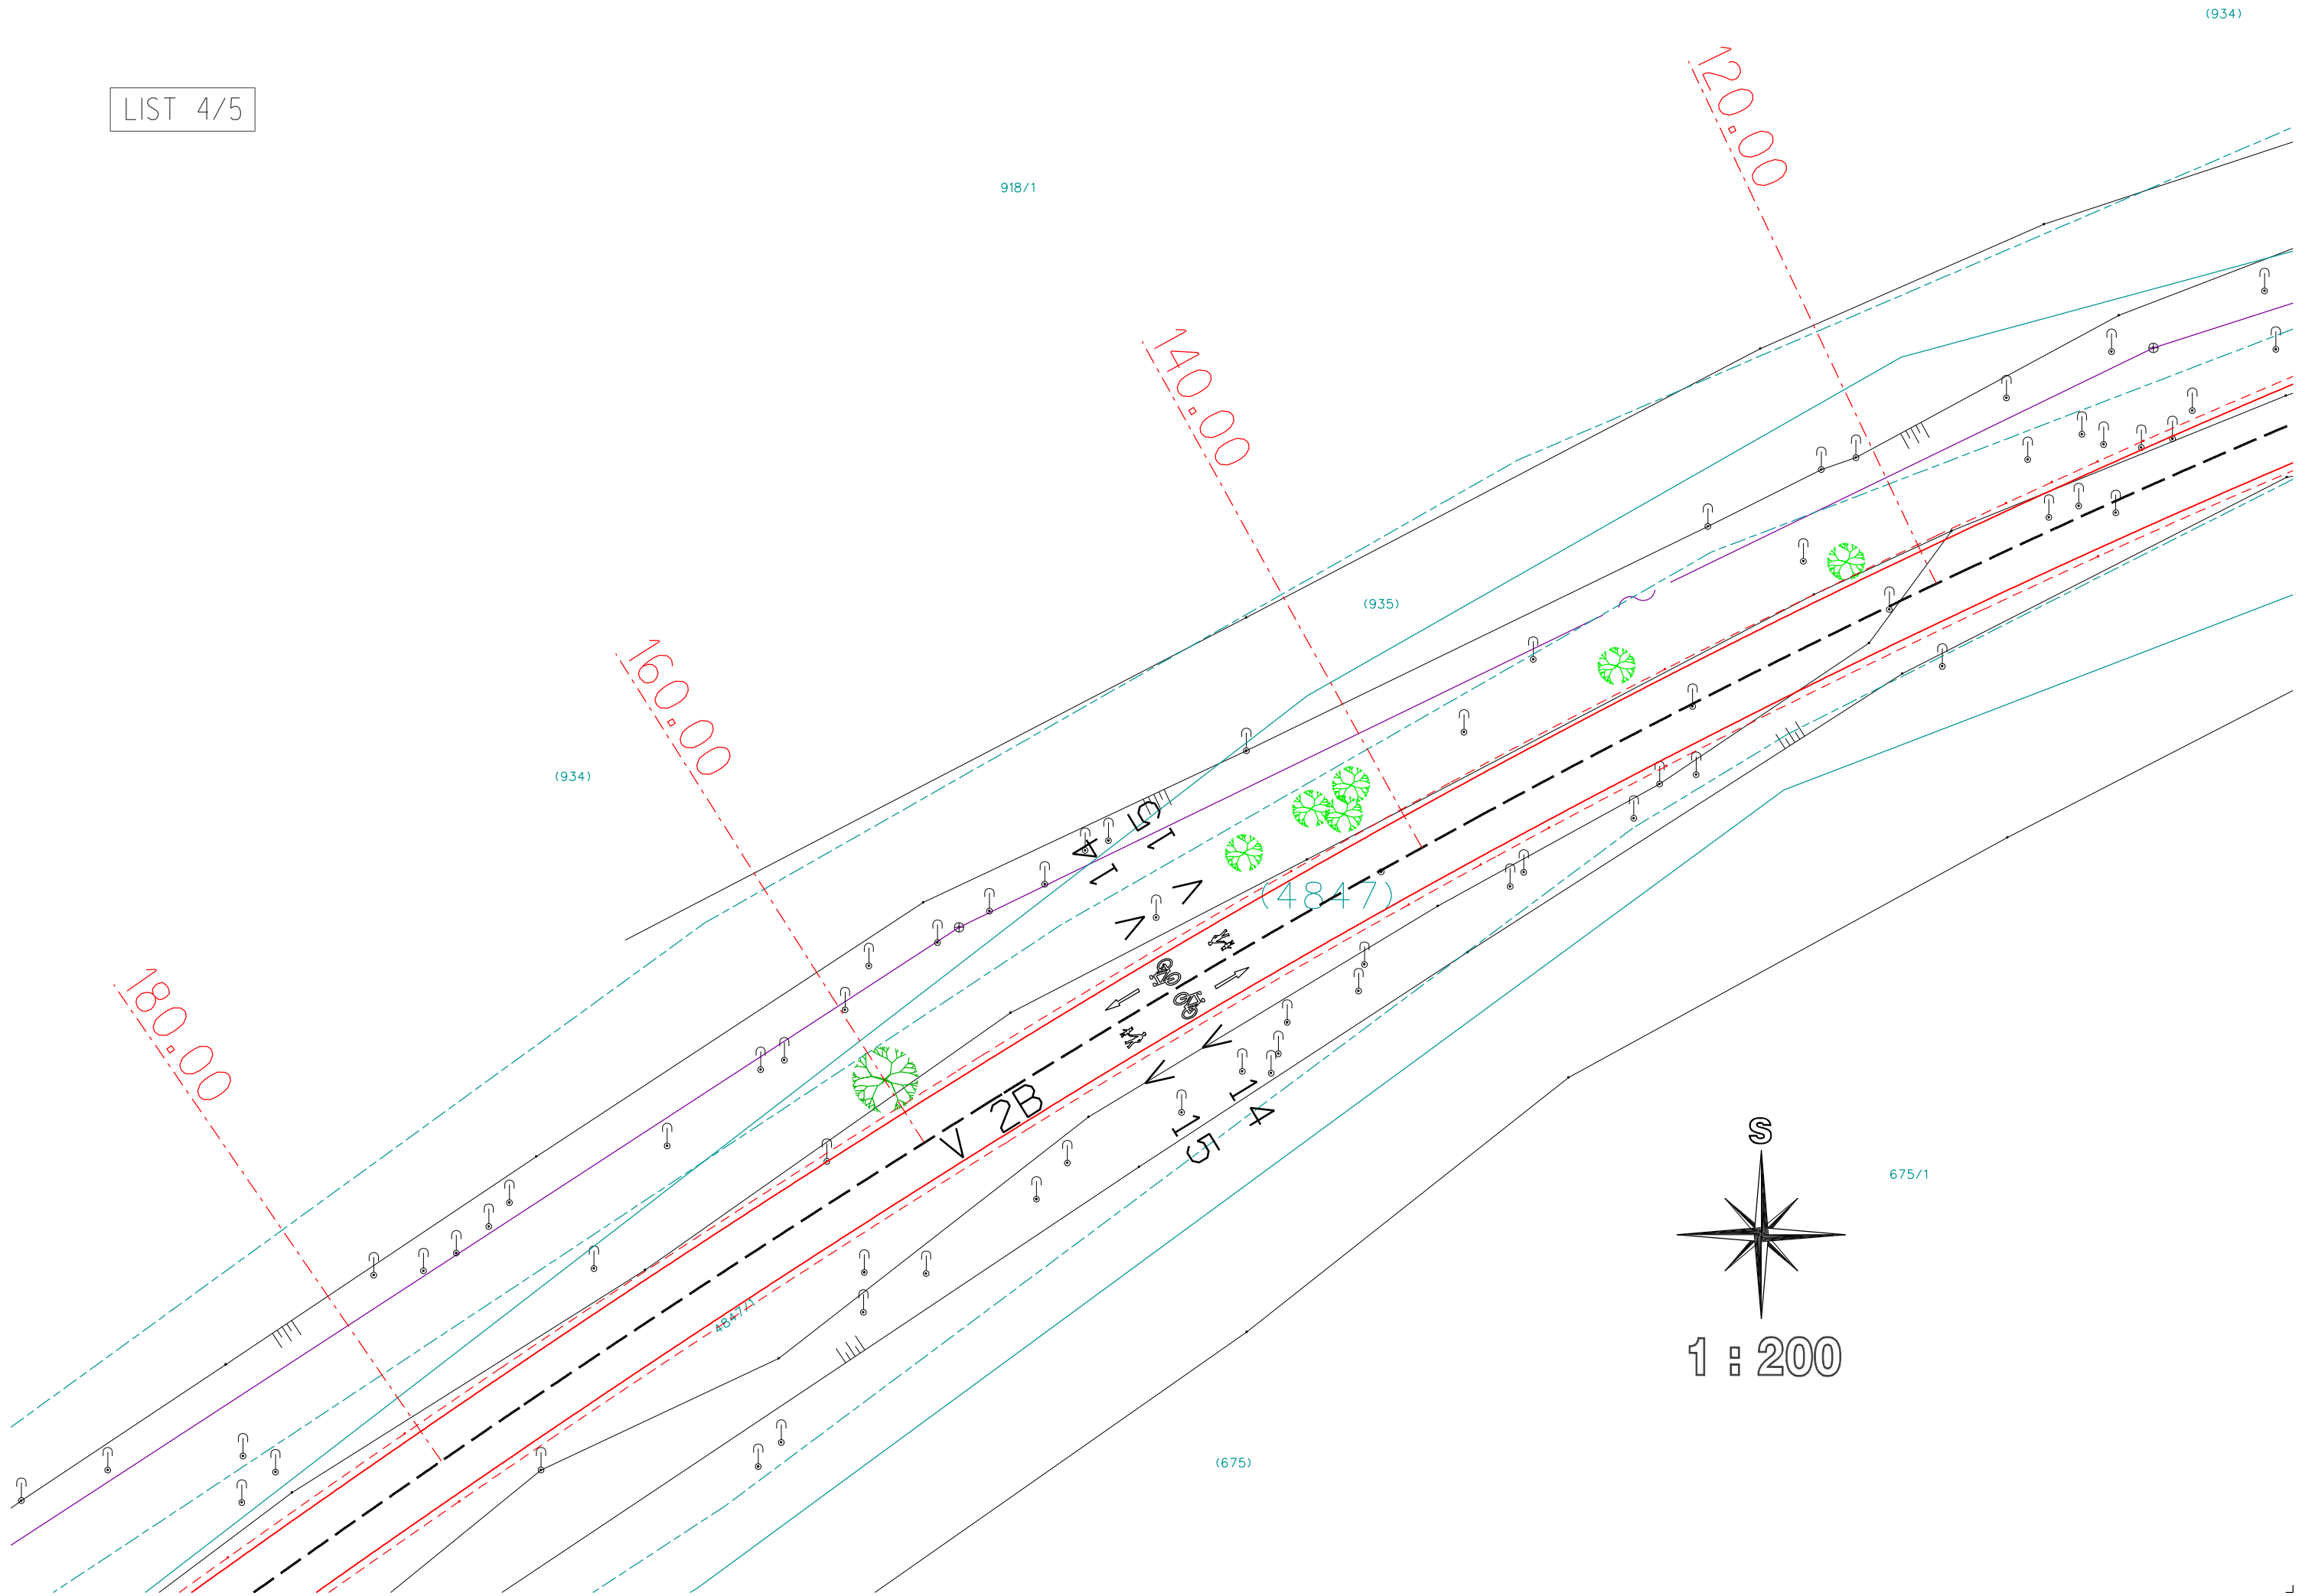

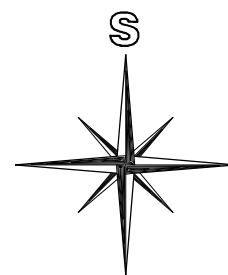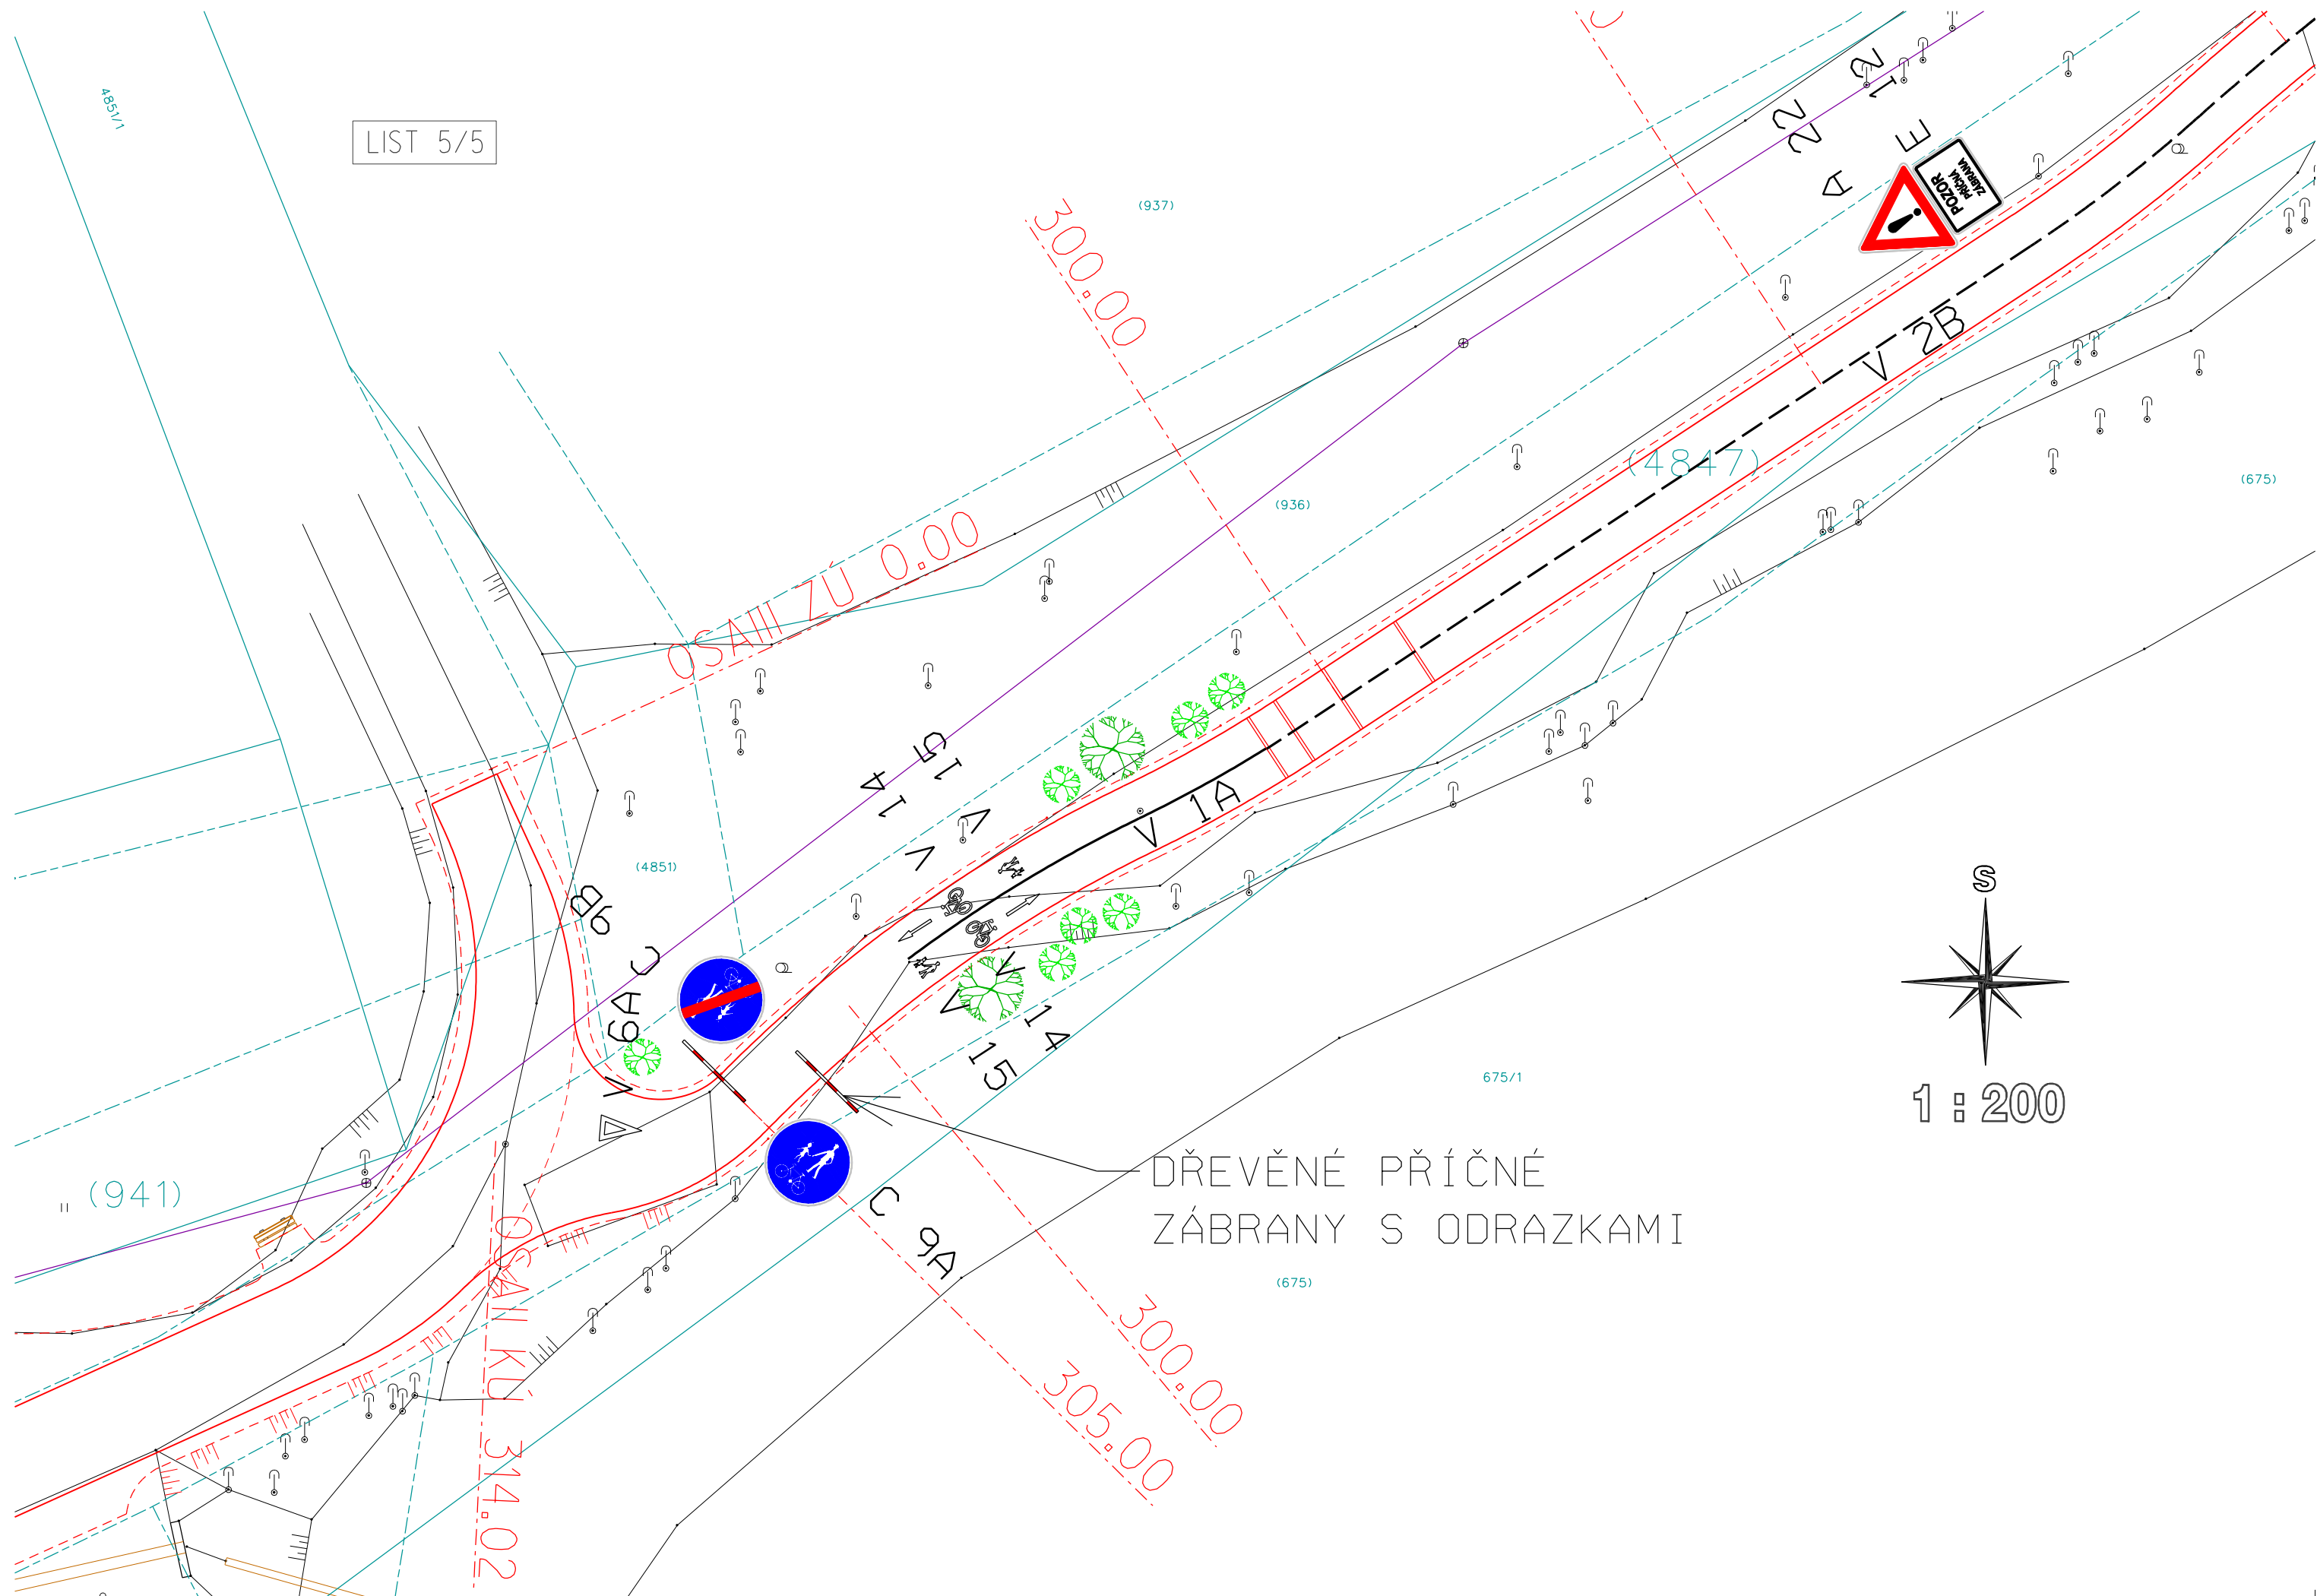

1 : 200

DŘEVĚNÉ PŘÍČNÉ
ZÁBRANY S ODRAZKAMI