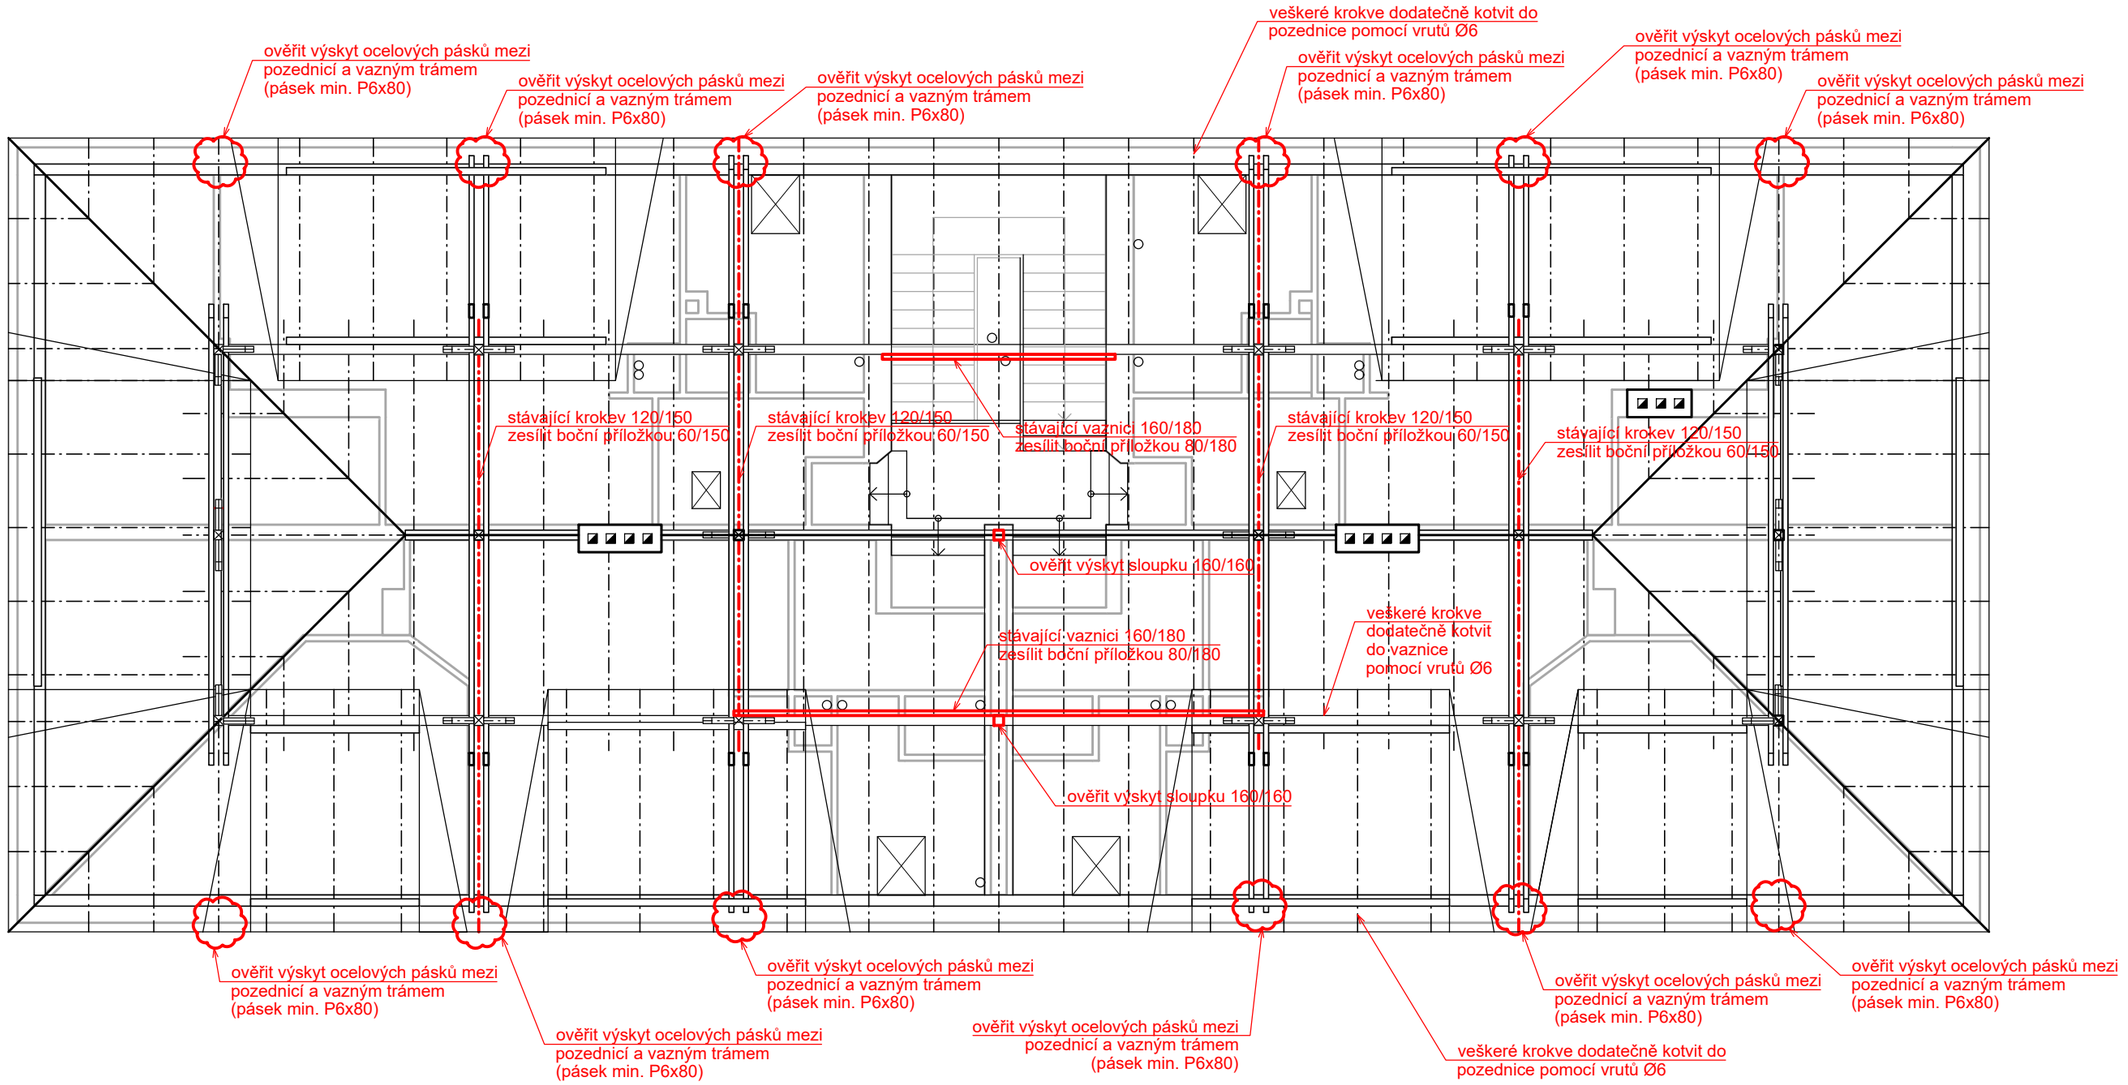PŘÍLOHA - PŮDORYS KROVU - SCHÉMA DODATEČNÉHO ZESÍLENÍ A ZAJIŠTĚNÍ