



# SITUAČNÍ VÝKRES ŠIRŠÍCH VZTAHŮ

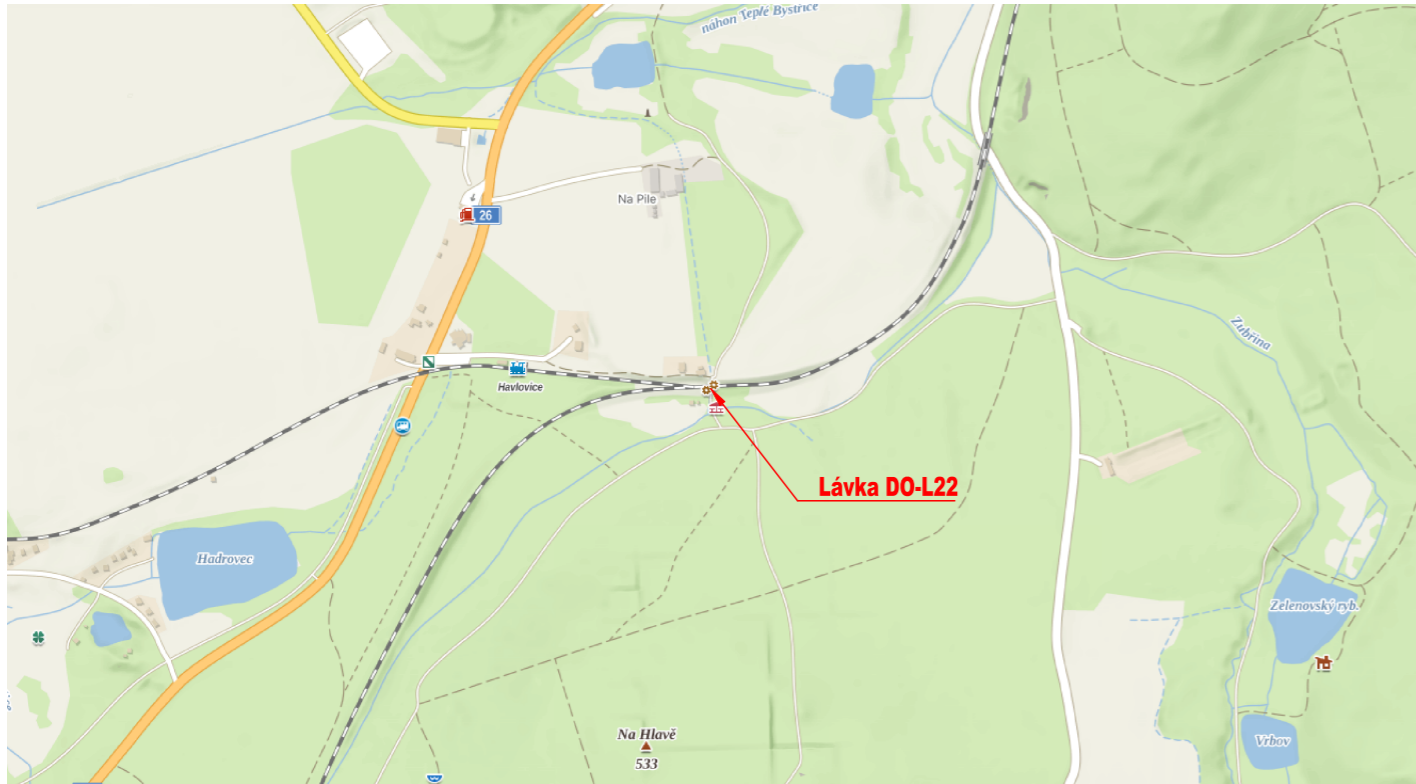

Investor:	<div><div>město Domažlice</div><div>Náměstí Míru 1</div><div>344 20 Domažlice</div><div>IČO: 00253316, DIČ: CZ00253316</div></div> <div></div>
-----------	--

C

DPS

<div>Zodp. projektant: Ing. Milan Sedlák </div> <div>Vypracoval: Ing. Milan Sedlák </div>	<div>Kontroloval: Ing. David Mičák </div>	<div>Zhotovitel dokumentace:  Na návsí 18/4, Brno, 620 00 IČO: 089 27 677, DIČ: CZ089 27 677 email:midakon@midakon.cz</div>
Investor: město Domažlice		
Místo: Havlovice	Stupeň: DPS	Datum: 09/2025 Počet A4: 2 A4
Akce: Rekonstrukce lávky DO-L22		Měřítko: 1:-
		Číslo zakázky: 2420
Název: SITUAČNÍ VÝKRES ŠIRŠÍCH VZTAHŮ		Č. výkresu: C.1