



PŘÍČNÉ ŘEZY

PŘÍČNÝ ŘEZ 1-1 - V OSE BUDOUCÍ ELEKTRIFIKOVANÉ KOLEJE 1:25

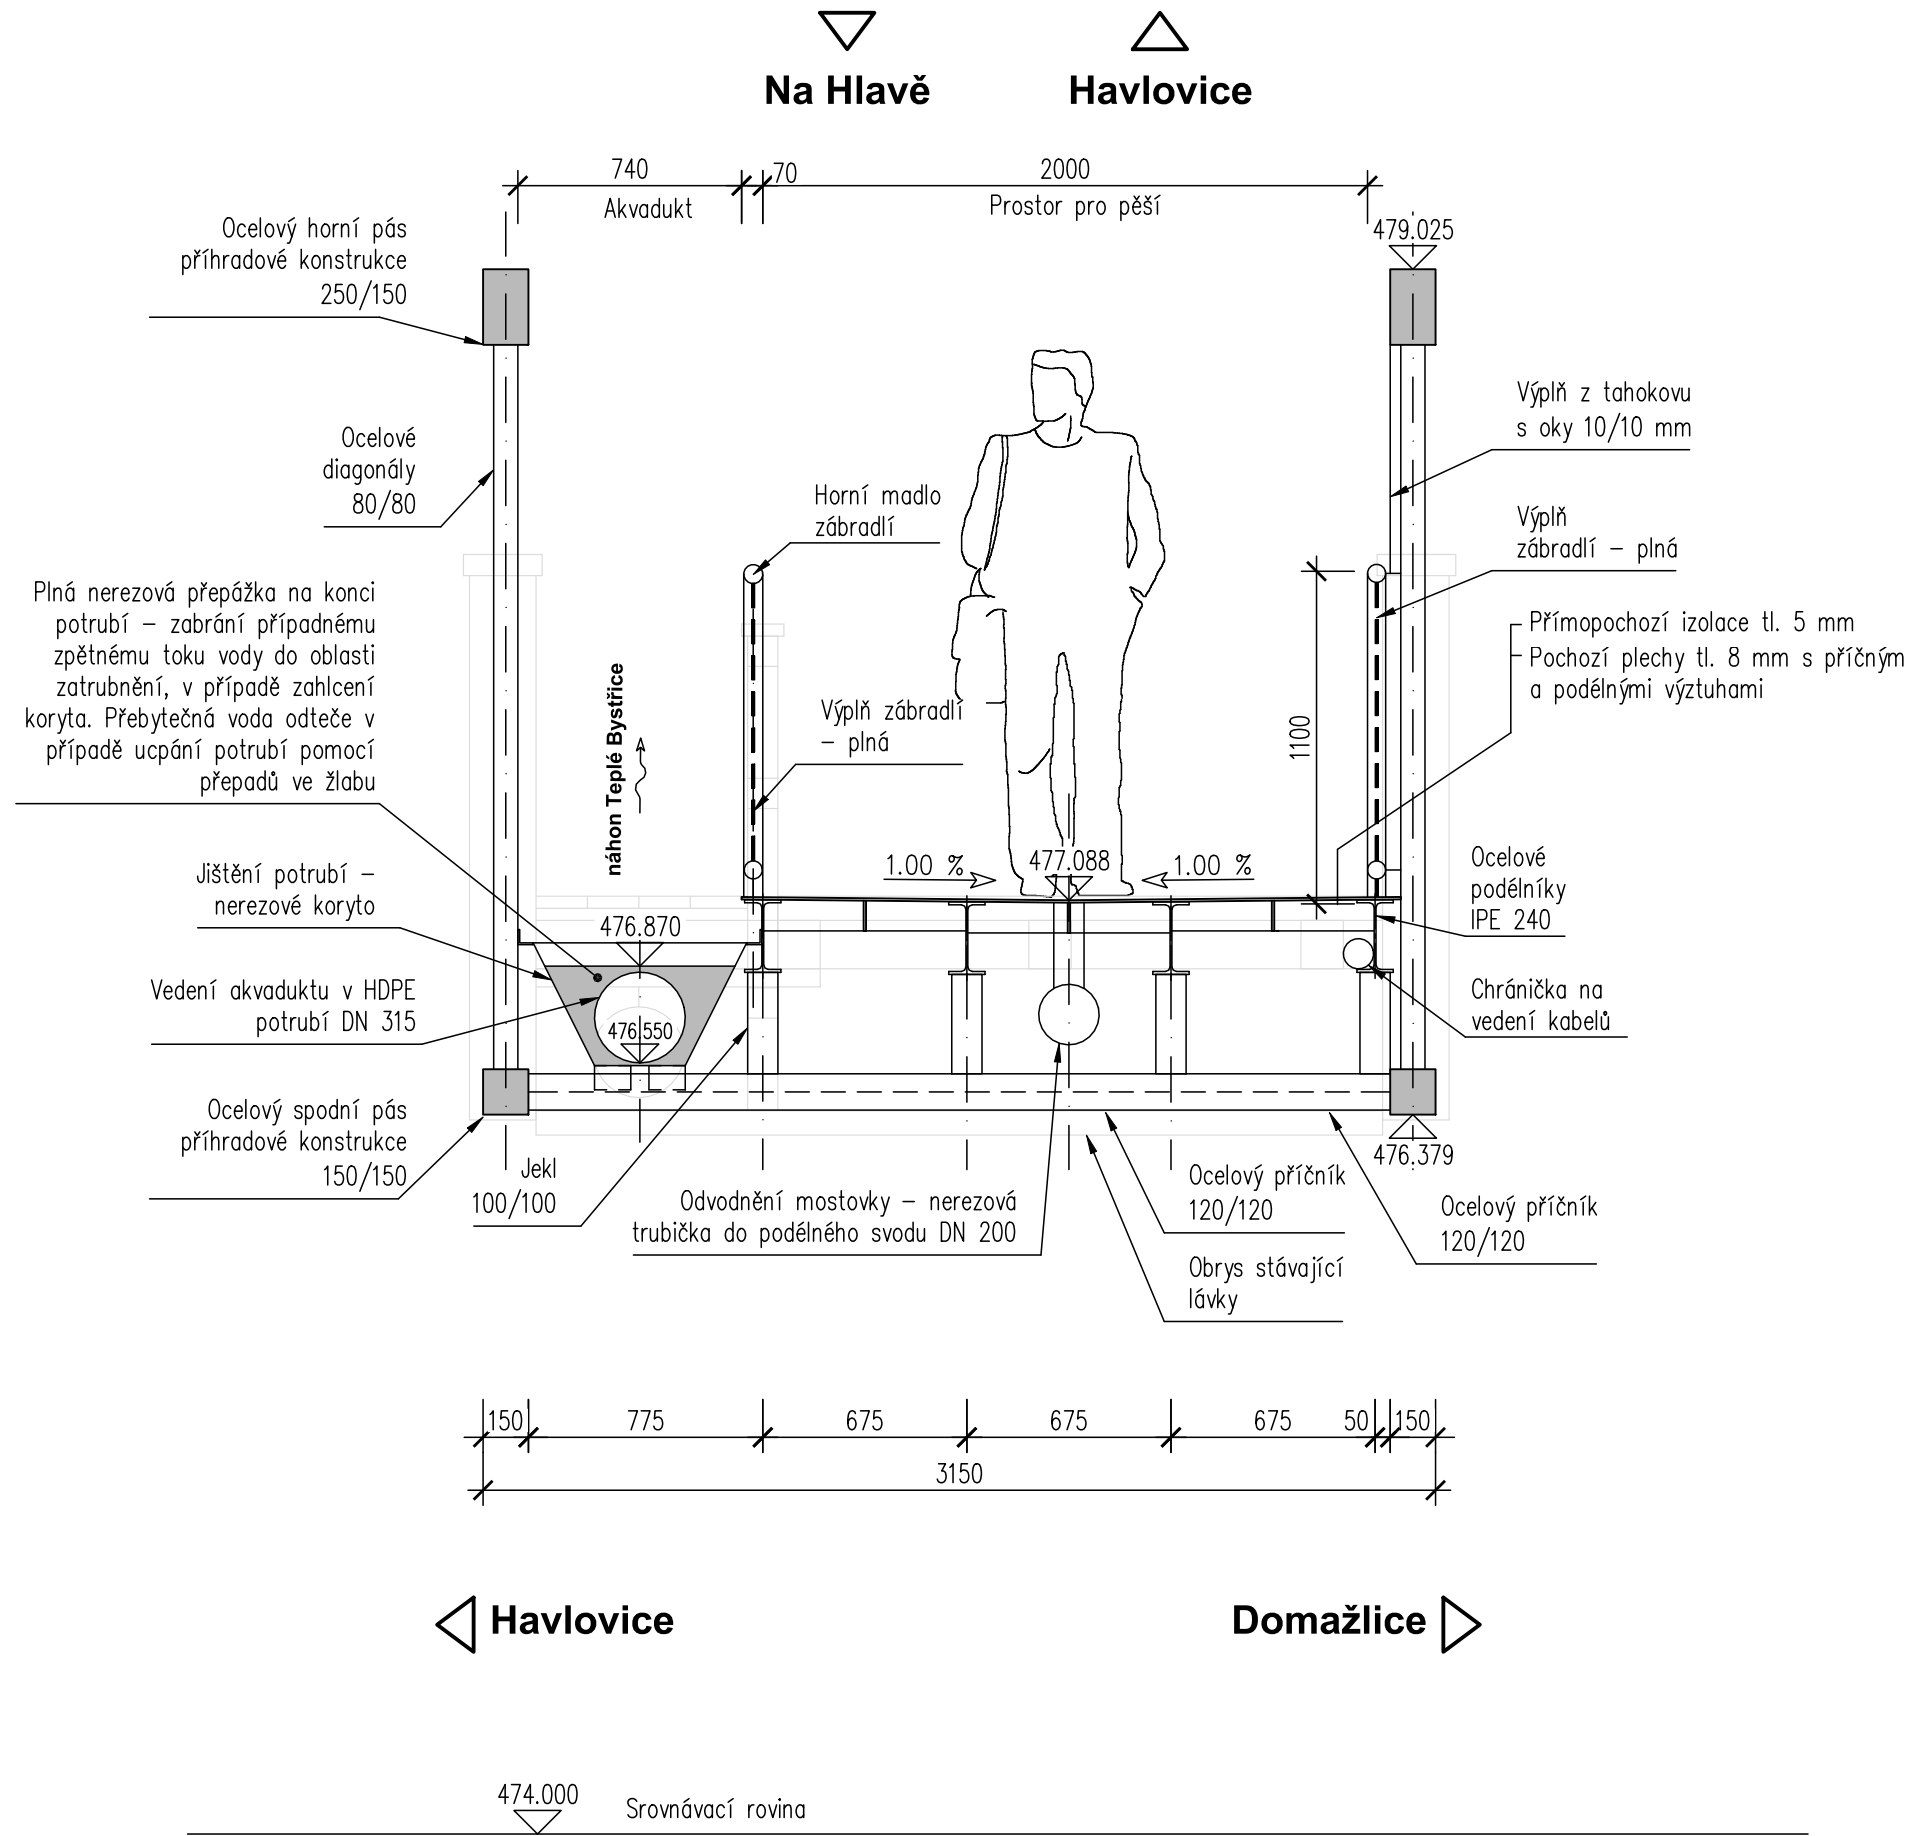

PŘÍČNÝ ŘEZ 2-2 - V OSE LÁVKY 1:25

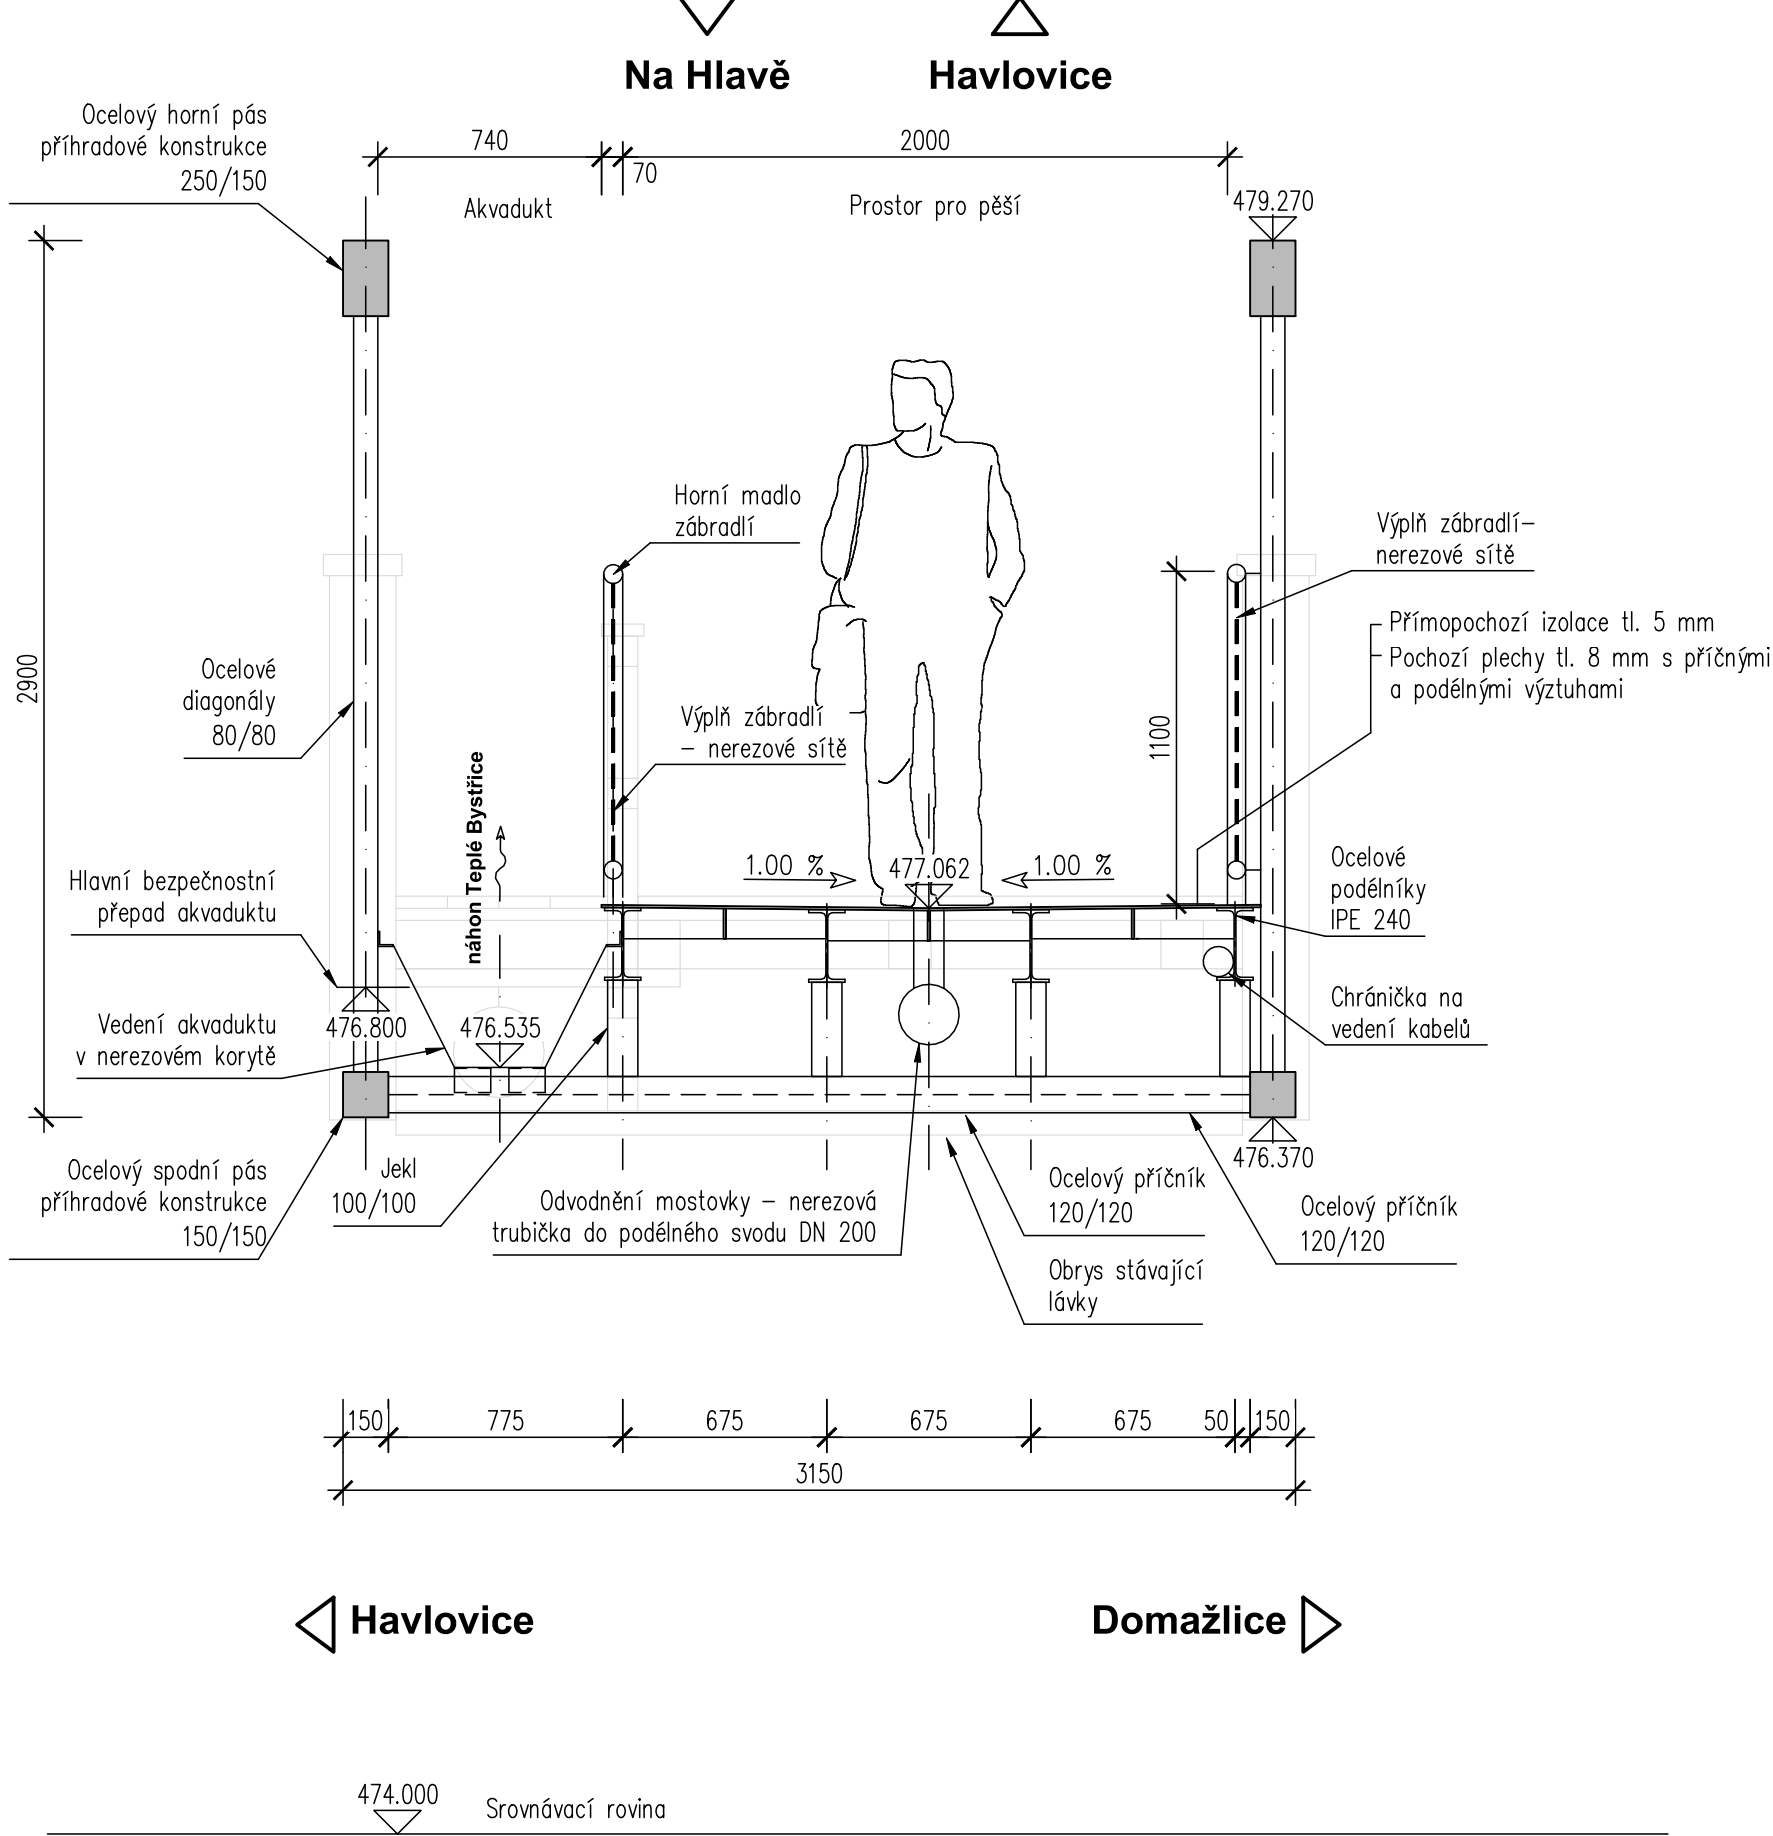

Investor:

město Domažlice

Náměstí Míru 1

344 20 Domažlice

IČO: 00253316, DIČ: CZ00253316

Zodp. projektant: Ing. Milan Sedlák <i>Sedlák</i>		Kontroloval: Ing. David Mičák <i>MIČÁK</i>		Zhotovitel dokumentace: MIDAKON	
Vypracoval: Ing. Milan Sedlák <i>Sedlák</i>		Na návsi 18/4, Brno, 620 00 IČO: 089 27 677, DIČ: CZ089 27 677 email:midakon@midakon.cz			
Investor: město Domažlice					
Místo: Havlovice	Stupeň: DPS	Datum: 09/2025	Počet A4: 3A4		
Akce: Rekonstrukce lávky DO-L22			Měřítko: 1:25	Paré:	
Objekt: SO 201 - Lávka DO-L22			Číslo zakázky: 2420		
Název: PŘÍČNÉ ŘEZY			Č. výkresu: D.1.2.5		