



SCHÉMA TECHNOLOGIE VÝSTAVBY 1:100


Etapa 1 - příprava na stavbě

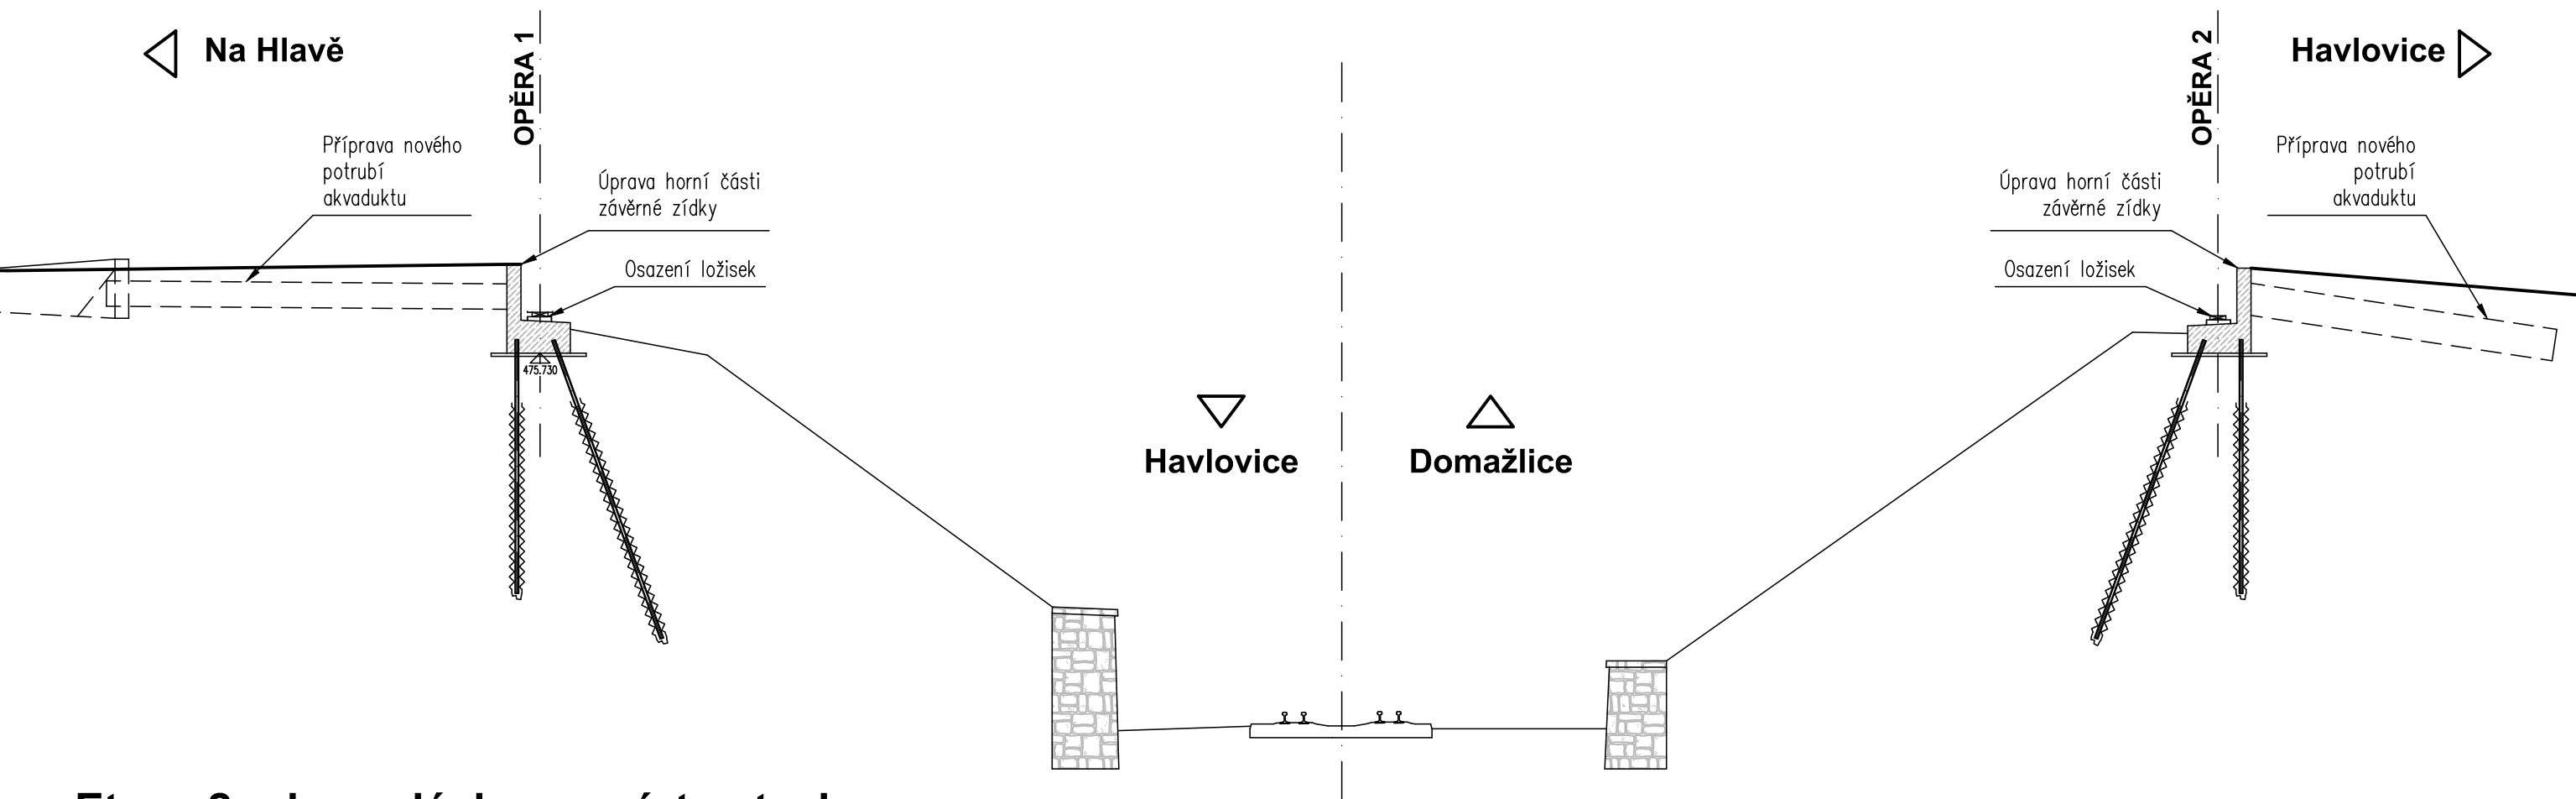


Etapa 2 - dovoz lávky na místo stavby

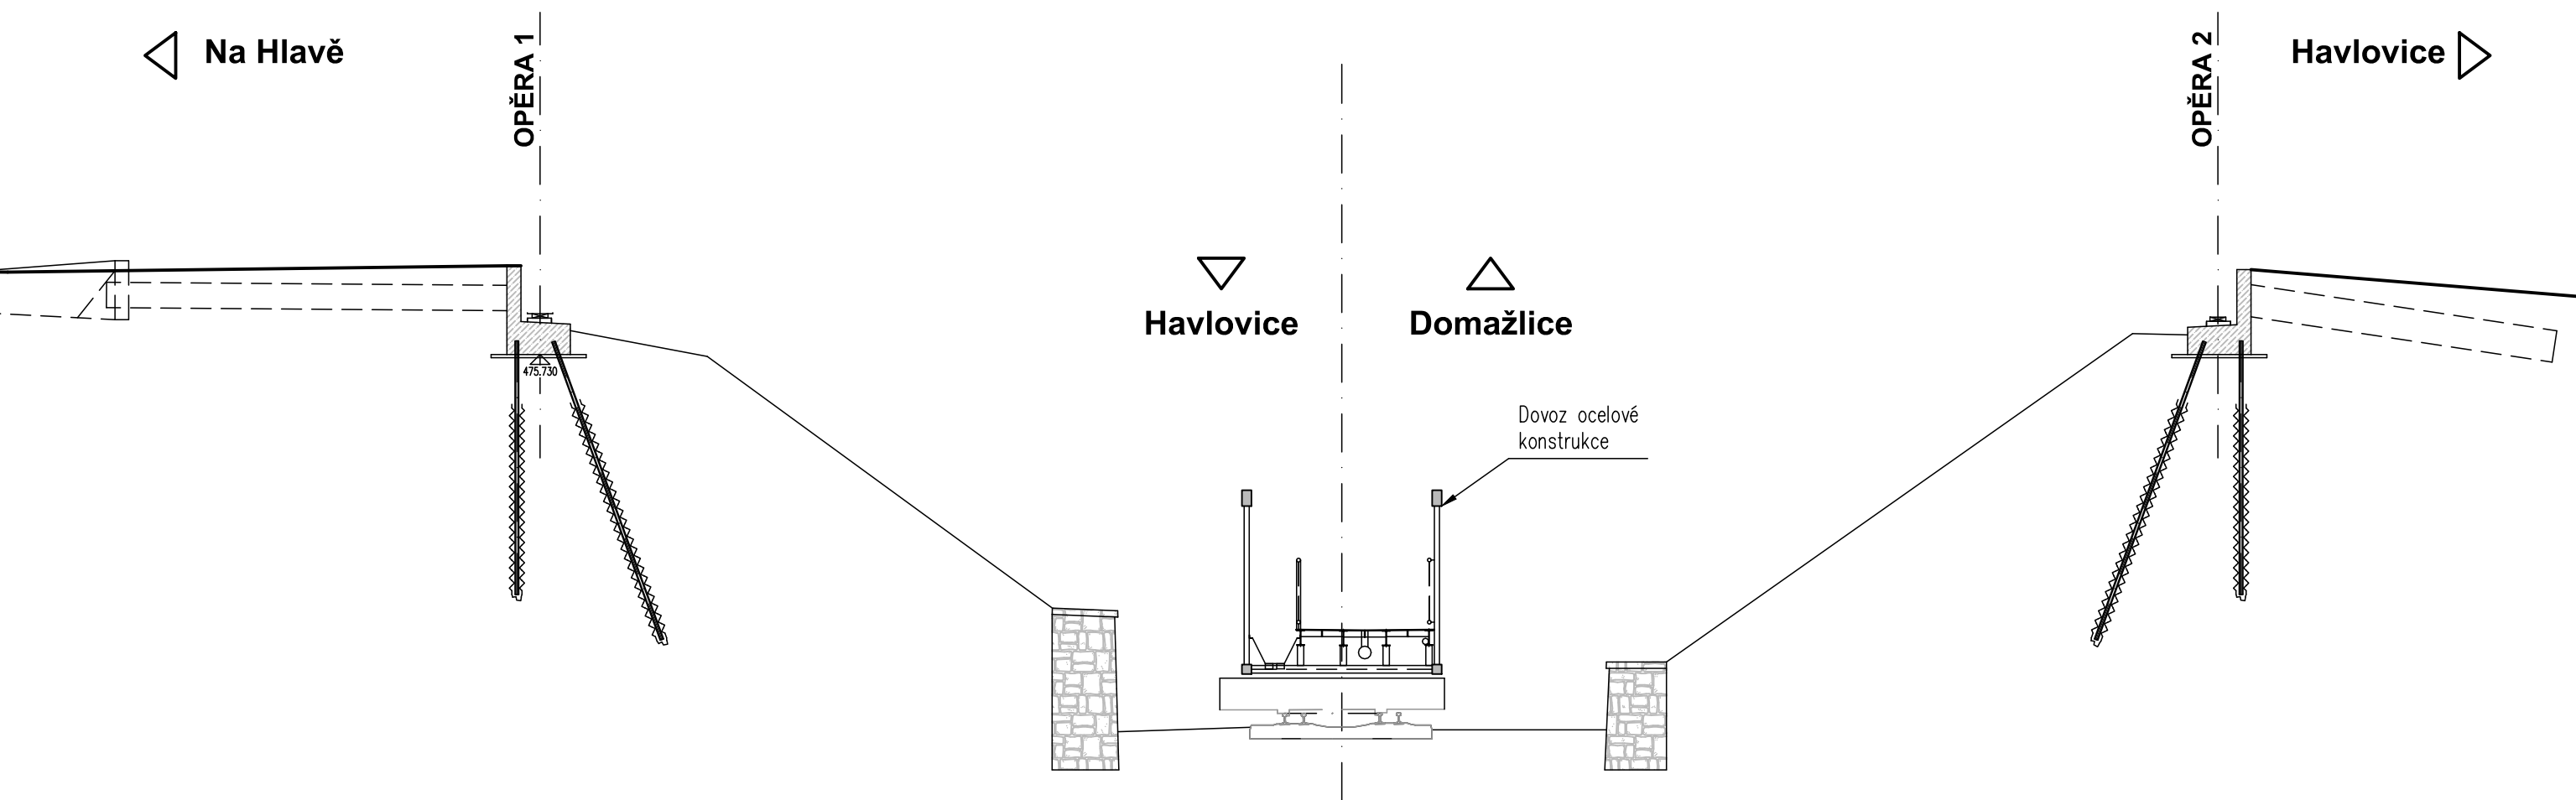

Etapa 3 - osazení NK

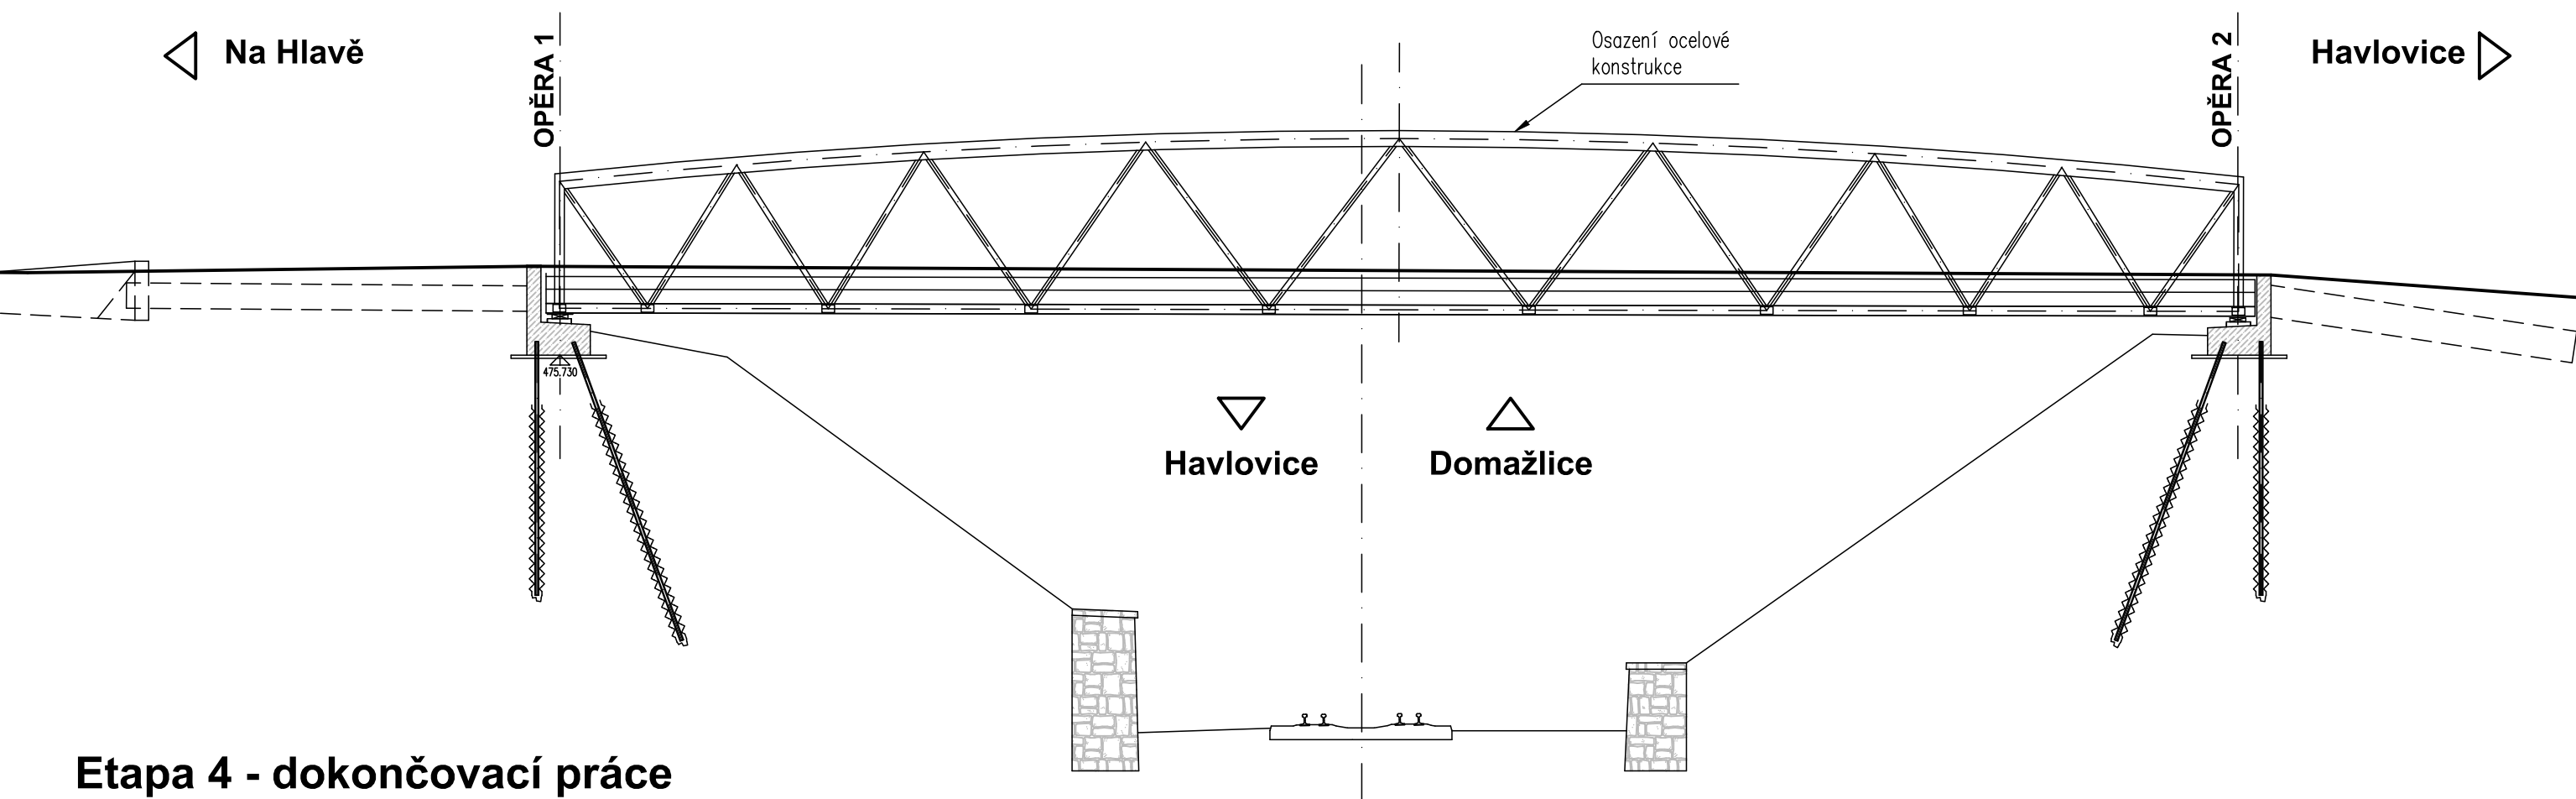

Etapa 4 - dokončovací práce

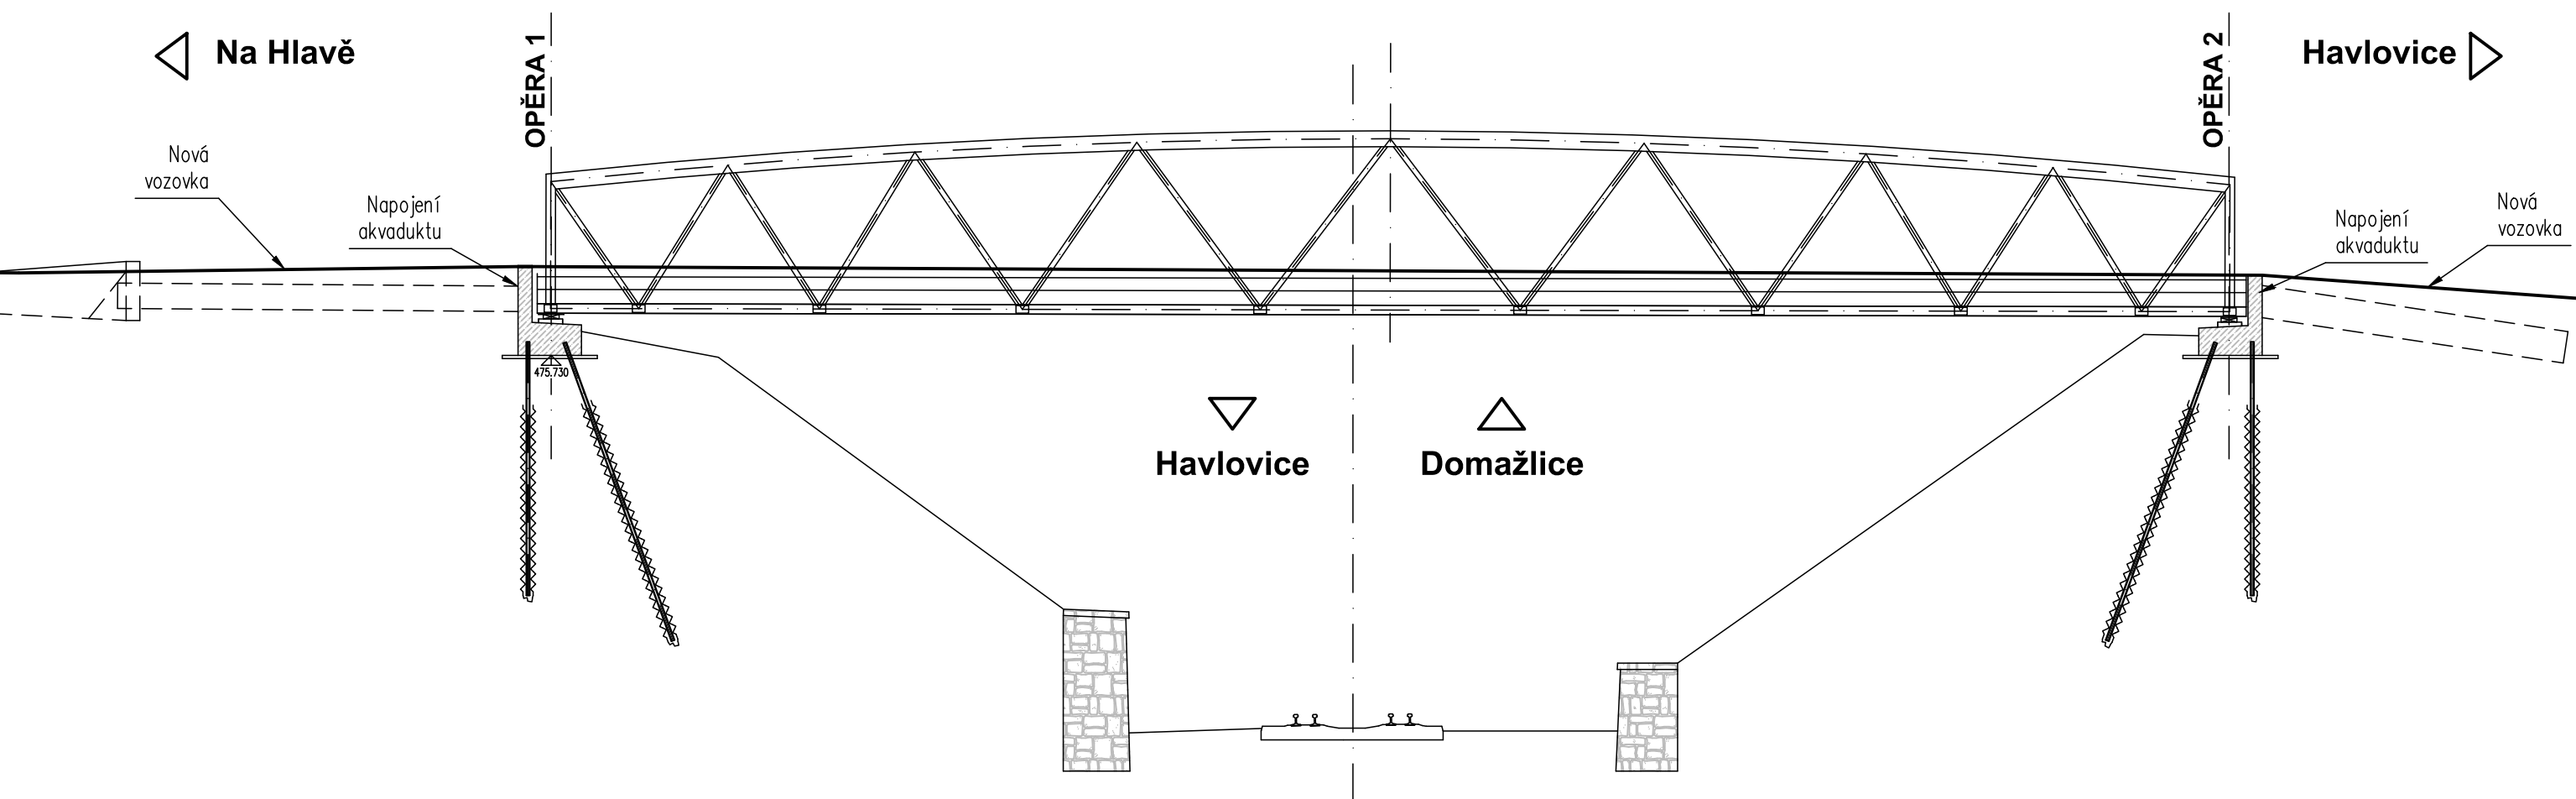

Investor:		
město Domažlice		
Náměstí Míru 1		
344 20 Domažlice		
IČO: 00253316, DIČ: CZ00253316		

<div>D</div>						<div>DPS</div>					
Zodp. projektant: Ing. Milan Sedlák <i>Gedat</i>			Kontroloval: Ing. David Mičák <i>DM</i>			Zhotovitel dokumentace: <div>MIDAKON</div> <div>Na návsi 18/4, Brno, 620 00 IČO: 089 27 677, DIČ: CZ089 27 677 email:midakon@midakon.cz</div>					
Vypracoval: Ing. Milan Sedlák <i>Gedat</i>											
Investor: město Domažlice											
Místo: Havlovice		Stupeň: DPS		Datum: 09/2025		Počet A4: 6 A4					
Akce: Rekonstrukce lávky DO-L22						Měřítko: 1:100		Paré:			
Objekt: SO 201 - Lávka DO-L22						Číslo zakázky: 2420					
Název: SCHÉMA TECHNOLOGIE VÝSTAVBY						Č. výkresu: D.1.2.9					