
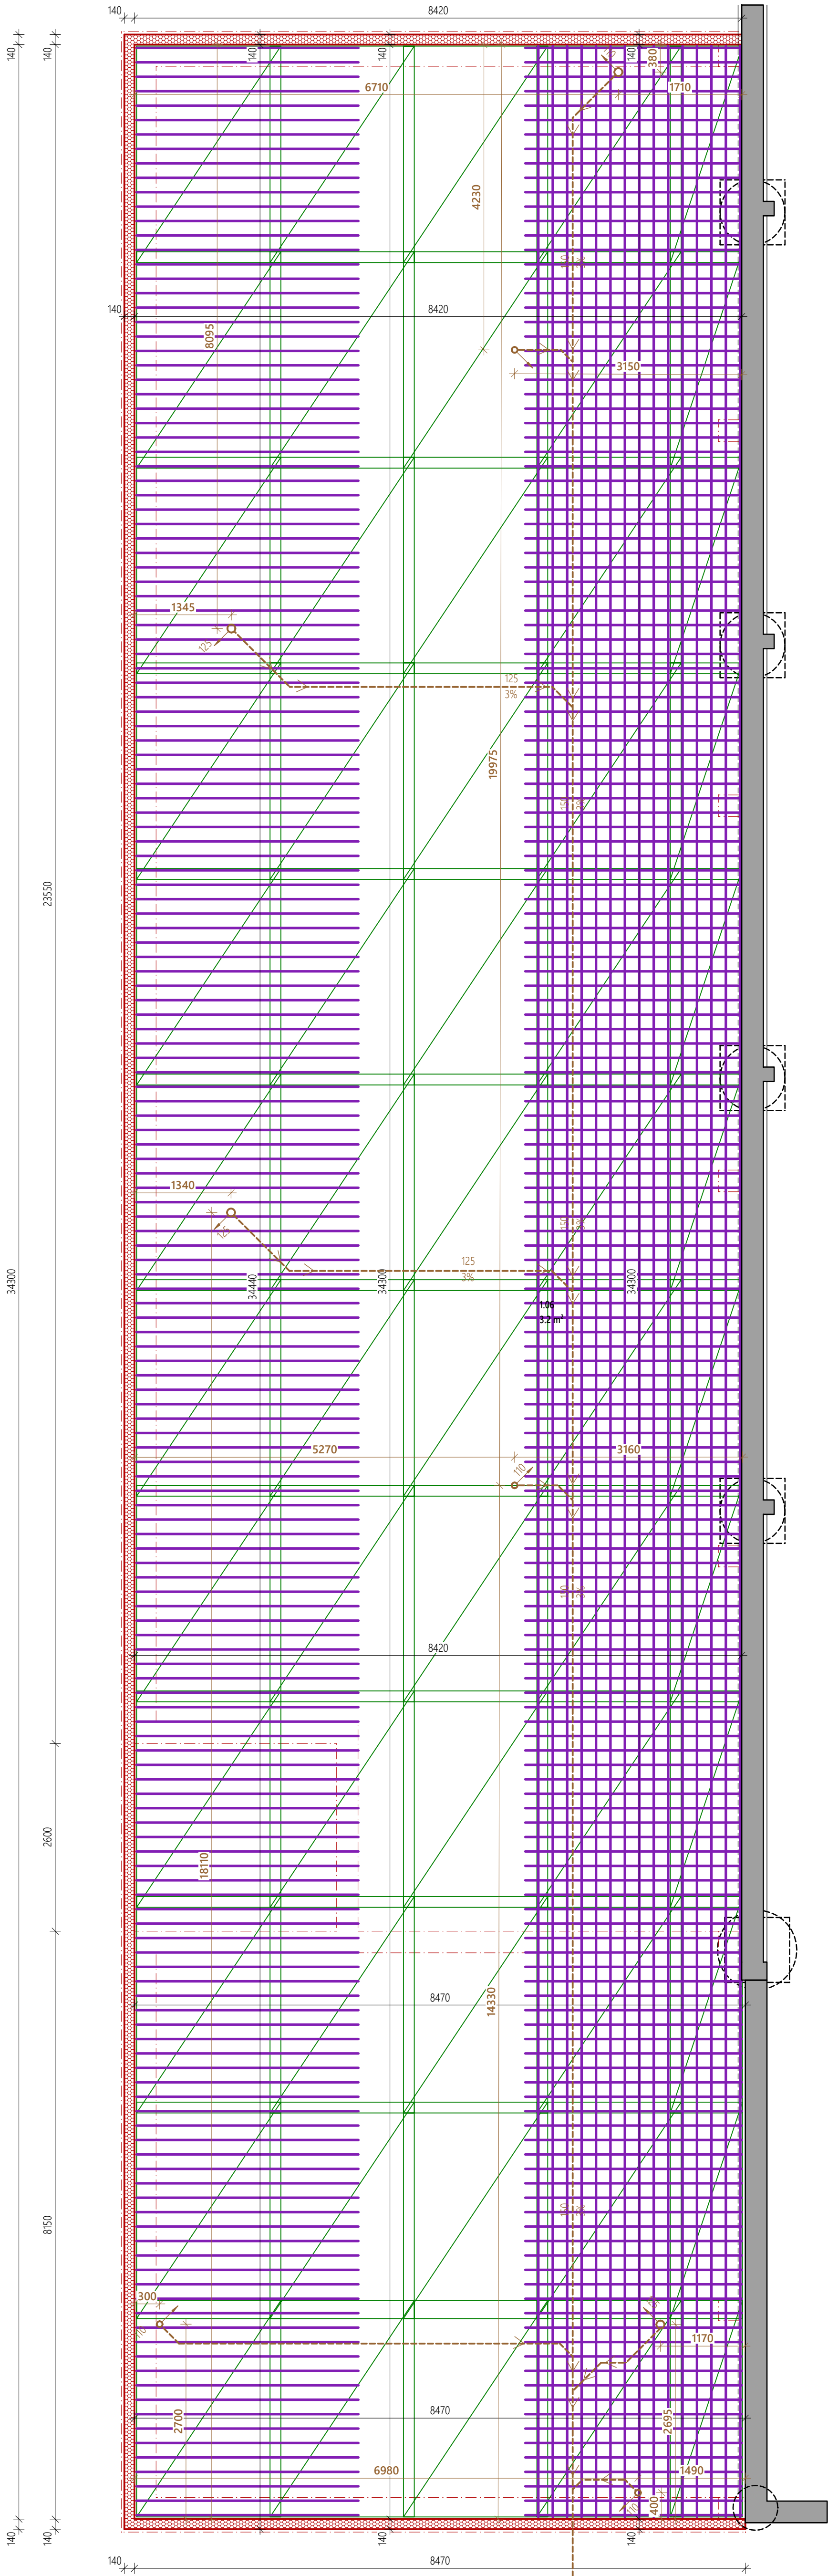


PŘÍČNÝ ŘEZ I-I'

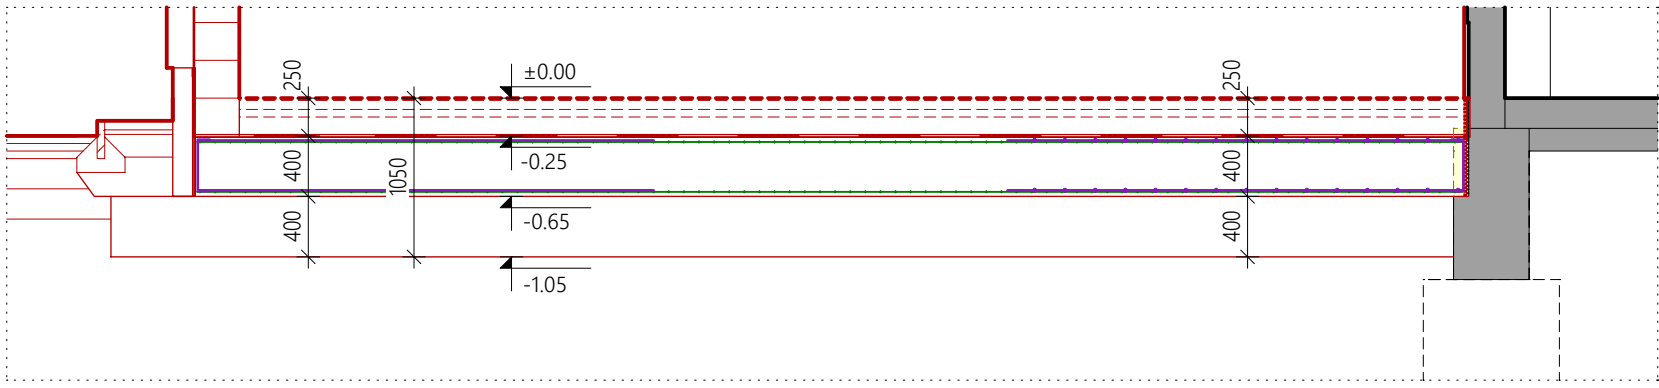

② : R16, l = 500 mm, á 200 mm (15 ks)

80 340 80

③ : R16, l = 6000 mm, á 200 mm (90 ks)

③ : R16, l = 6000 mm, á 200 mm (90 ks)

② : R16, l = 500 mm, á 200 mm (15 ks)

80 340 80

② : R16, l = 500 mm, á 200 mm (15 ks)

① : R16, l = 3000 mm, á 200 mm (170 ks)

① : R16, l = 3000 mm, á 200 mm (170 ks)

① : R16, l = 3000 mm, á 200 mm (170 ks)

① : R16, l = 3000 mm, á 200 mm (170 ks)

② : R16, l = 500 mm, á 200 mm (15 ks)

80 340 80

CELKOVÝ VÝPIS VÝZTUŽE

- ① : R16, l = 3000 mm: 680 KS (m = 3223 kg), OCEĽ B500B
② : R16, l = 500 mm: 370 KS (m = 292 kg), OCEĽ B500B
③ : R16, l = 6000 mm: 180 KS (m = 1706 kg), OCEĽ B500B
④ : KARI ŠTĚ PŘI HORNÍM I DOLNÍM POVrchu R12, OKA 100/100: CELKEM 132 KS

BETON C 30/37

REVIZNÍ VÝKAZ	
DATA	VYTVORIL
POPIS REVIZE	



HRADSKÁ 79, DOMAŽLICE | TEL.: +420 379 724 590 | MAIL: INFO@AWPROJEKT.CZ

DOMAŽLICE, AREÁL ZIMNÍHO STADIONU
PŘÍSTAVBA ŠATEN K ZIMNÍMU STADIONU,

POZEMNÍ STAVBY:	K.Ú. DOMAŽLICE
	PARC. Č. ST. 4359, 2194/29, 2194/28, 2194/5
INVESTOR:	MĚSTO DOMAŽLICE, NÁMĚSTÍ MÍRU 1, 344 01 DOMAŽLICE

MĚSTSKÝ / OBECNÍ ÚŘAD:	DOMAŽLICE
KRAJ:	PLZEŇSKÝ
DATA:	12/2025
Č. ZAKÁZKY:	52/2025
VYPRACOVAL:	ING. JAKUB HALÍK
ODPOVĚDNÝ PROJEKTANT:	ING. ZBYNĚK WOLF

ZÁKLADOVÉ KONSTRUKCE

MĚRITKO:	1:50	STUPEN PD:	DPS	ČÍSLO PŘÍLOHY:	D.1.1.3.06
----------	------	------------	-----	----------------	------------