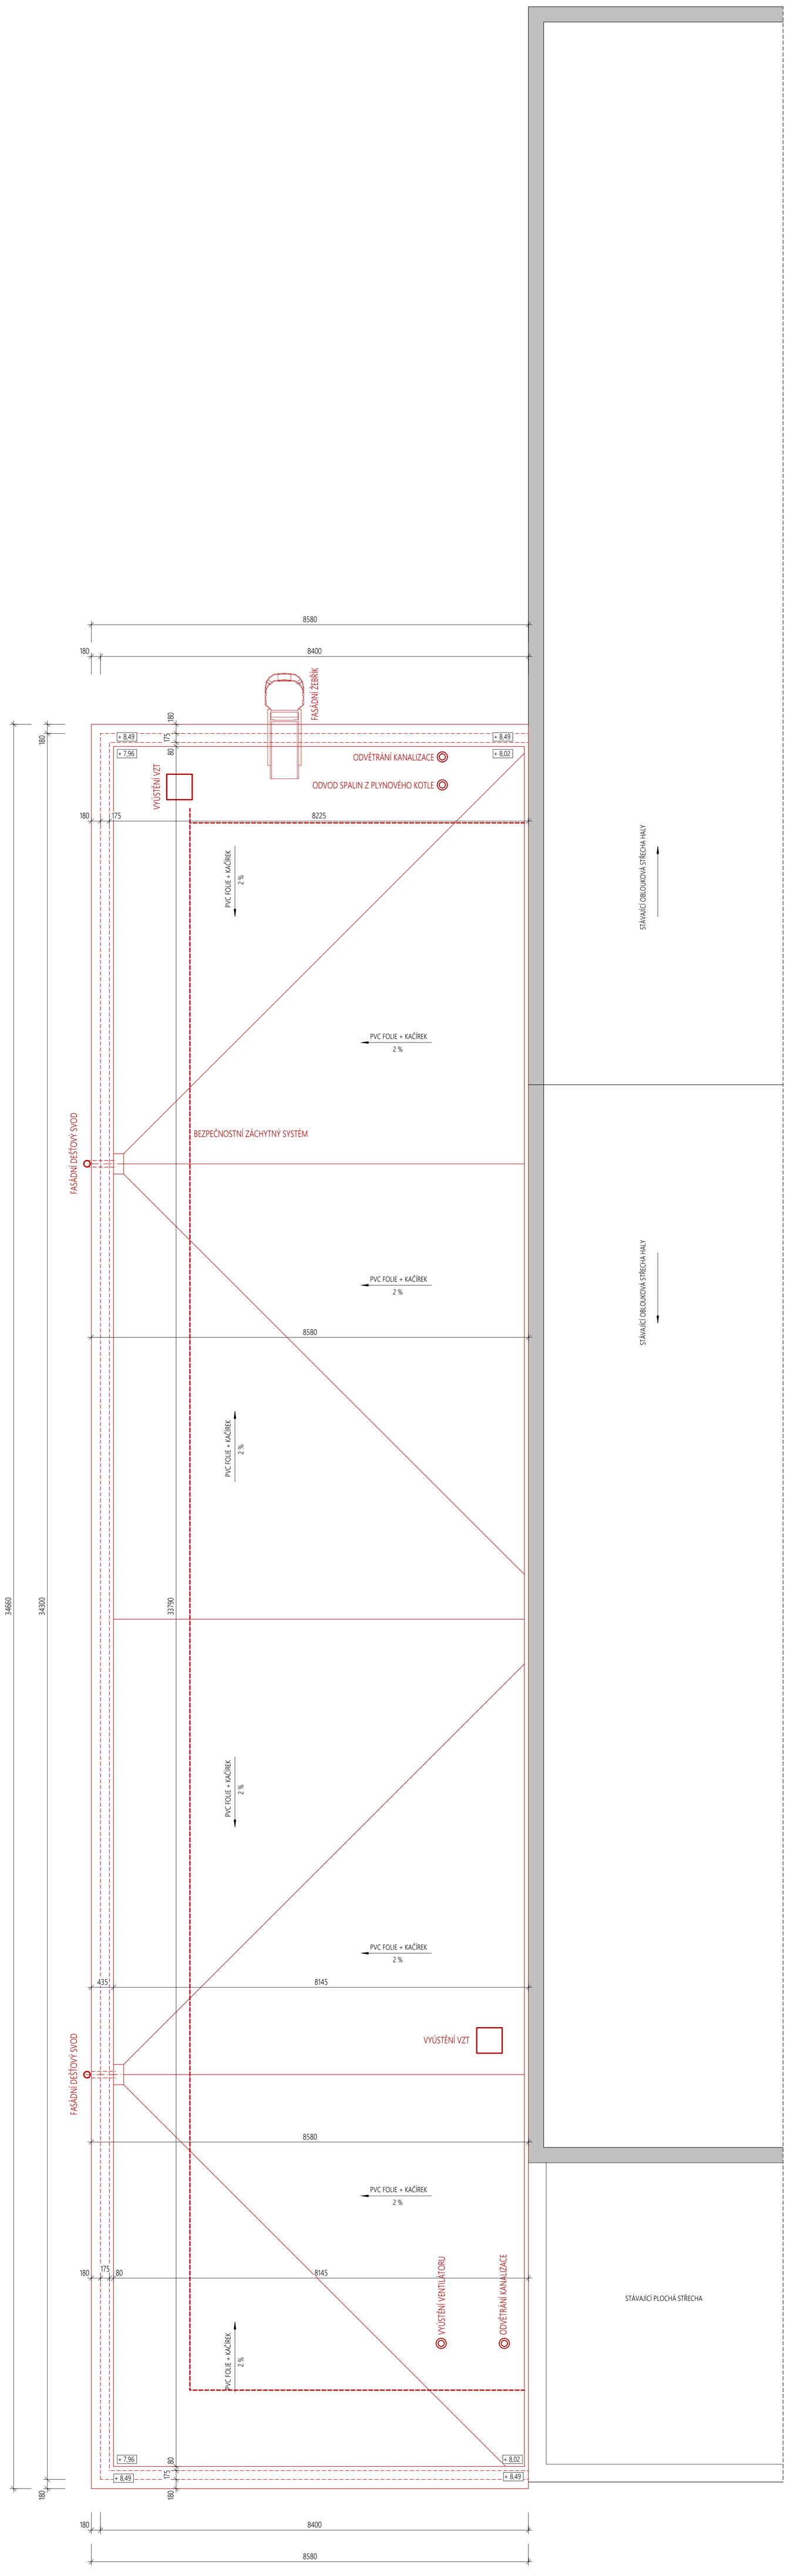

REVIZNÍ VÝKAZ

DATUM: | VYDAŇ:

POPIS REVIZE:

AW PROJEKT

HRADSKÁ 79, DOMAŽLICE | TEL.: +420 379 724 590 | MAIL.: INFO@AWPROJEKT.CZ

ZAKÁZKA:

DOMAŽLICE, AREÁL ZIMNÍHO STADIONU

PŘÍSTAVBA ŠATEN K ZIMNÍMU STADIONU,

PŘEDMĚT STAVBY: K.Ú. DOMAŽLICE
PARC. Č. ST. 4359, 2194/29, 2194/28, 2194/5

INVESTOR: MĚSTO DOMAŽLICE, NÁMĚSTÍ MÍRU 1, 344 01 DOMAŽLICE

MĚSTSKÝ / OBECNÍ ÚŘAD: DOMAŽLICE

KRAJ: PLZEŇSKÝ

DATUM: 12/2025

Č. ZAKÁZKY: 52/2025

VYPRACOVAL: ING. JAKUB HALÍK

ODPOVĚDNÝ PROJEKTANT: ING. ZBYNĚK WOLF

ING. ZBYNĚK WOLF AUTORIZOVANÝ INŽENÝR PRO POZEMNÍ STAVBY ČKAIT - 0301201

NÁZEV PŘÍLOHY: PŮDORYS STŘECHY

MĚŘÍTKO: 1:50 | STUPEŇ PD: DPS | OZN. PŘÍLOHY: **D.1.1.3.03**

V/Š = 1100 / 594 (0.65m2)

Allplan 2025