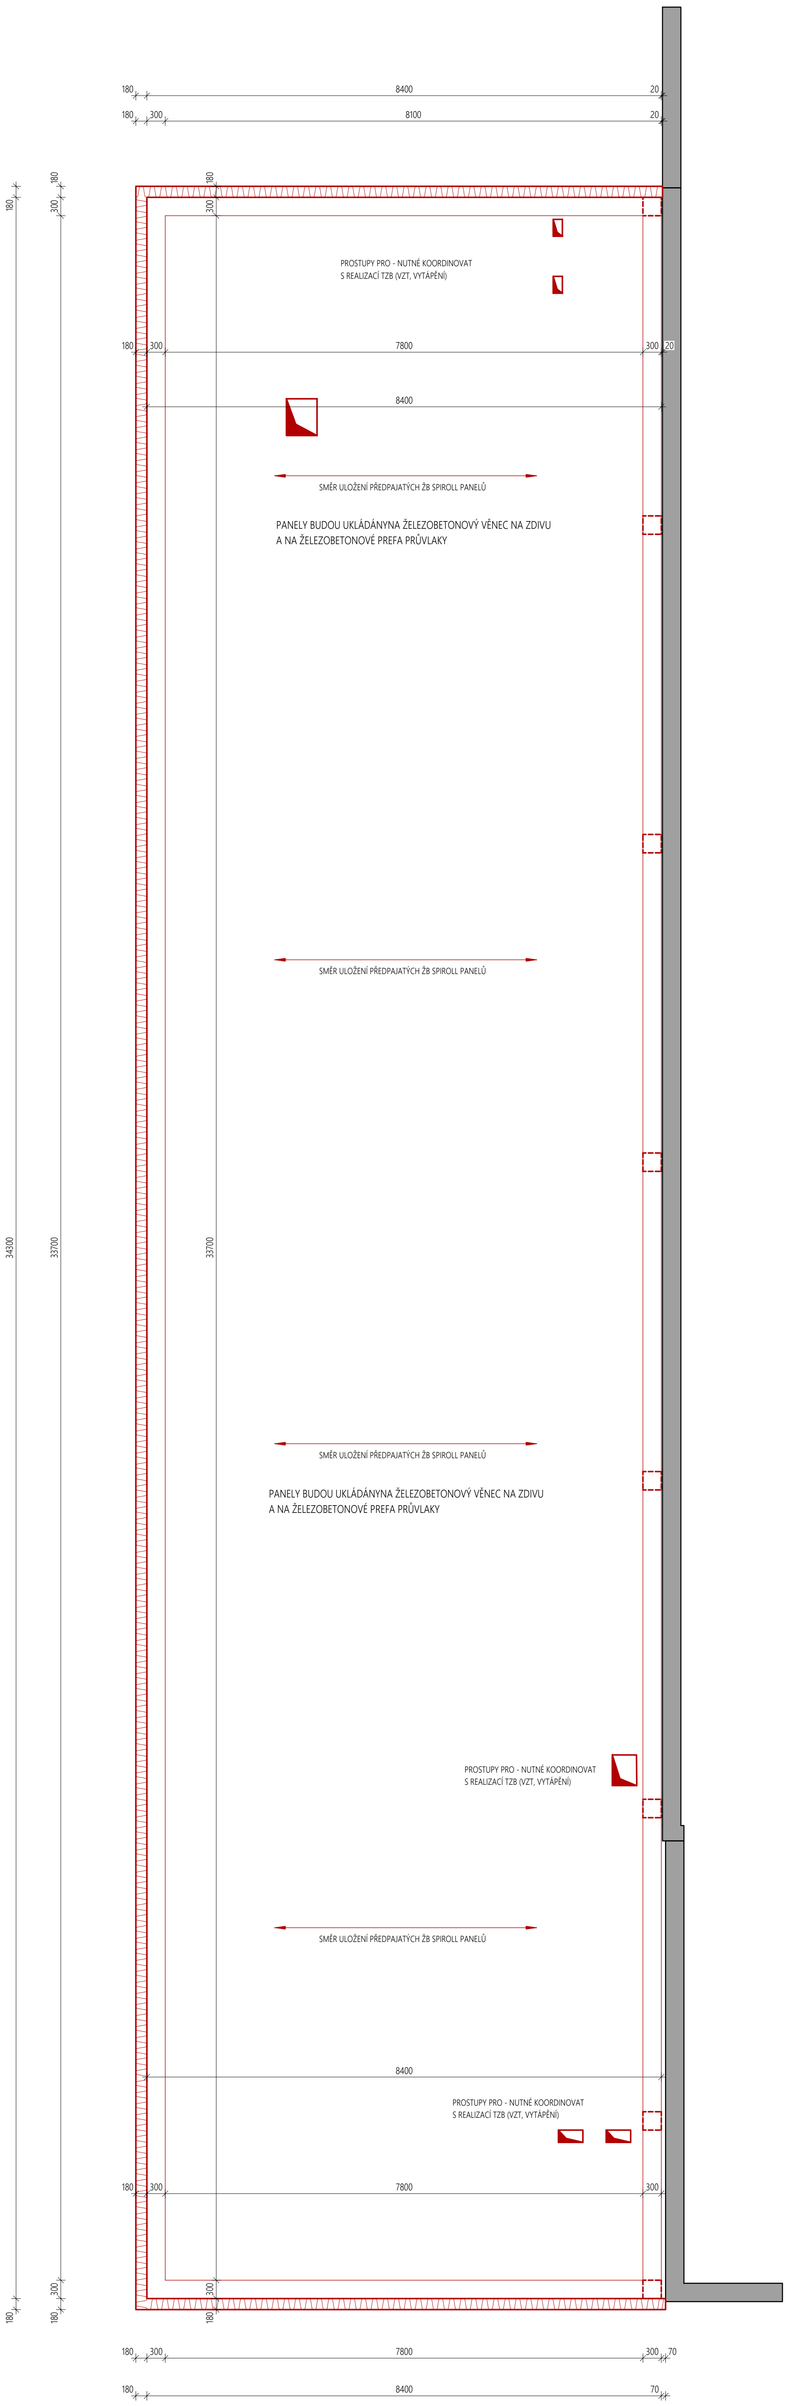

REVIZNÍ VÝKAZ

DATUM	VYTVOŘIL	POPIS REVIZE

AW PROJEKT

HRADSKÁ 79, DOMAŽLICE | TEL.: +420 379 724 590 | MAIL.: INFO@AWPROJEKT.CZ

ZAKÁZKA:

DOMAŽLICE, AREÁL ZIMNÍHO STADIONU

PŘÍSTAVBA ŠATEN K ZIMNÍMU STADIONU,

POZEMKY STAVBY:

K.Ú. DOMAŽLICE
PARC. Č. ST. 4359, 2194/29, 2194/28, 2194/5

INVESTOR:

MĚSTO DOMAŽLICE, NÁMĚSTÍ MÍRU 1, 344 01 DOMAŽLICE

MĚSTSKÝ / OBECNÍ ÚŘAD:	DOMAŽLICE
KRAJ:	PLZEŇSKÝ
DATUM:	12/2025
Č. ZAKÁZKY:	52/2025
VYPRACOVAL:	ING. JAKUB HALÍK
ODPOVĚDNÝ PROJEKTANT:	ING. ZBYNĚK WOLF

ING. ZBYNĚK WOLF autorizovaný inženýr pro pozemní stavby ČKAIT - 0301587

NÁZEV PŘÍLOHY:

STROPNÍ KONSTRUKCE 2. NP

MĚŘÍTKO:	STUPEŇ PD:	OZN. PŘÍLOHY
1:50	DPS	**D.1.1.3.08**