



ŠATNÍ SESTAVA - MODUL 800 MM

CELKOVÁ DÉLKA 16 METRŮ

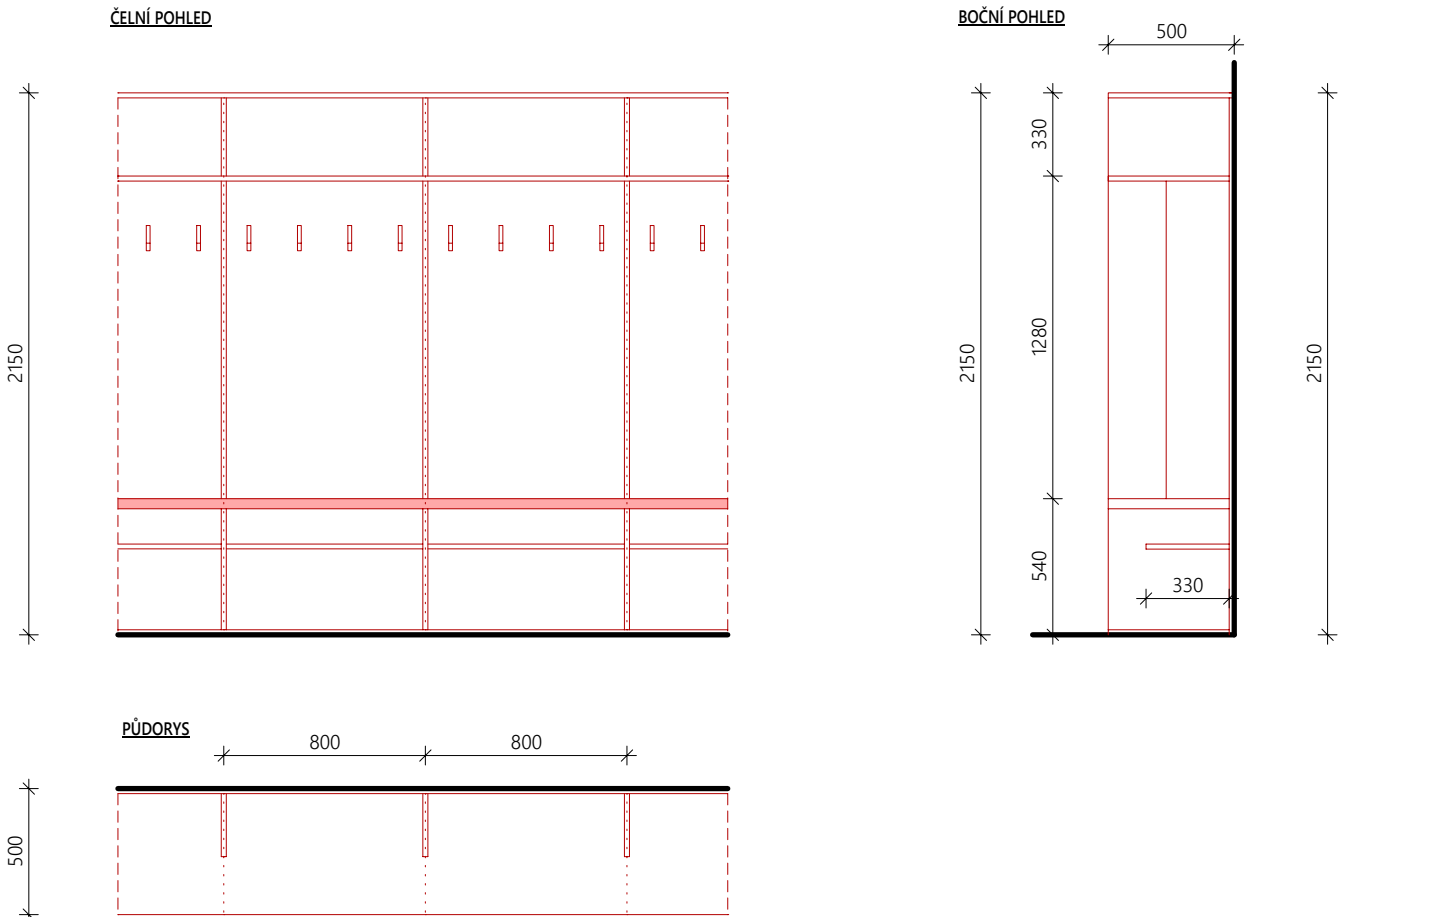

ŠATNÍ SESTAVA - MODUL 600 MM


CELKOVÁ DÉLKA 44,4 METRŮ

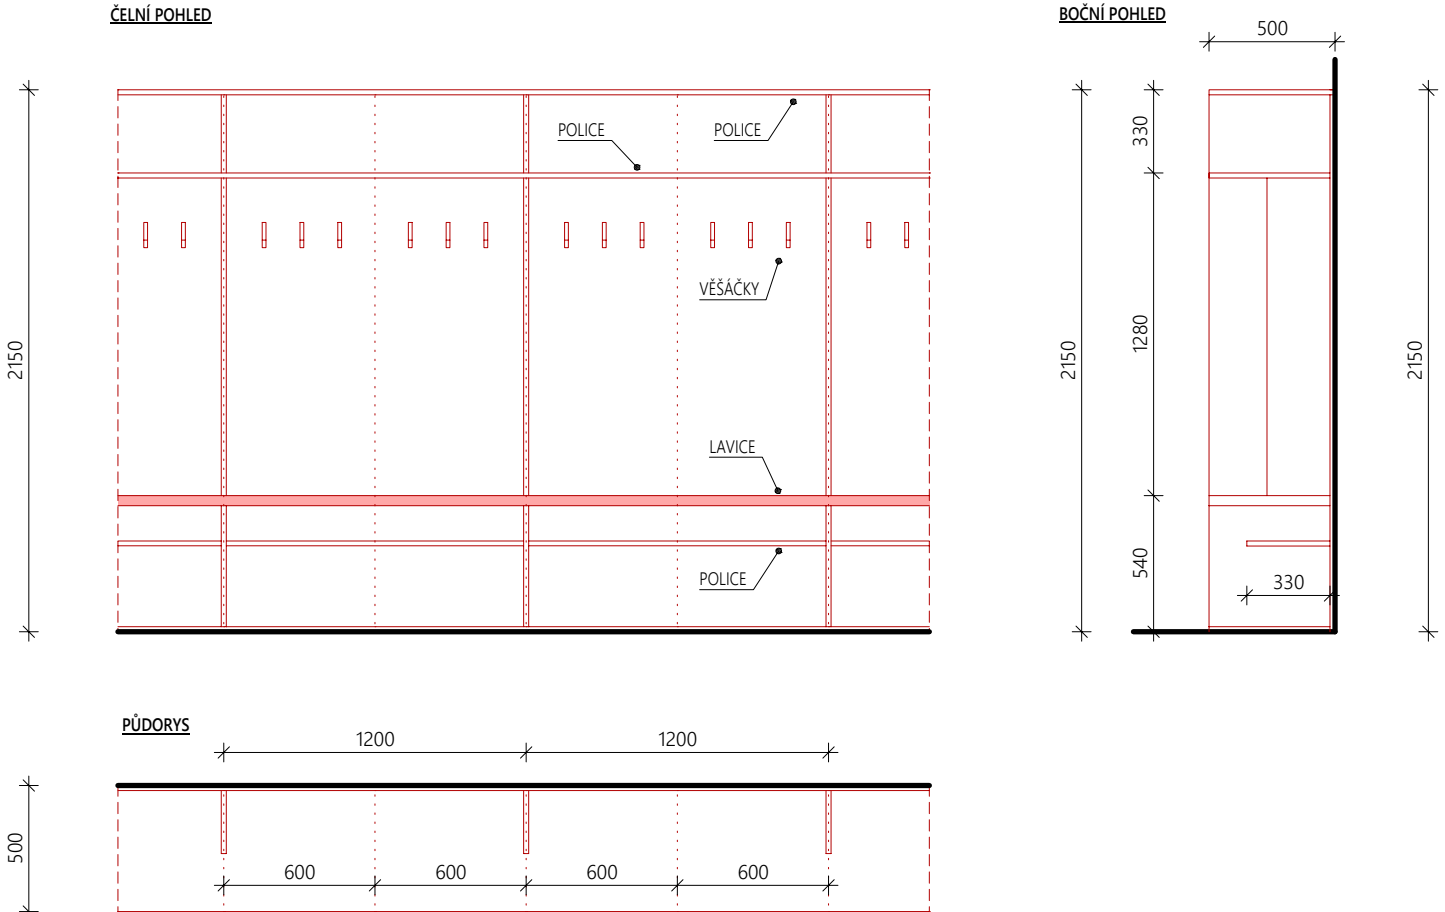

ŠATNÍ SESTAVY

- ŠATNÍ SESTAVY JSOU TVOŘENY NÁBYTKOVÝMI LAMINOVANÝMI DŘEVOTŘÍSKOVÝMI DESKAMI TL. 19 mm
- DEKOR DLE VZORNÍKU KRONOSPAN, SERIE COLOR
- SPODNÍ DESKA SESTAVY JE TVOŘENA VODĚODOLNOU PŘEKLIŽKOU ČERNÉ BARVY TL. 20 MM
- ŠATNÍ SESTAVY BUDOU KOTVENY DO ZDI
- VÝROBNÍ DOKUMENTACI ZAJISTÍ DODAVATEL VYBAVENÍ
- VÝROBNÍ DOKUMENTACE BUDE ODSOUHLAŠENA AUTORSKÝM DOZOREM

DRŽÁK NA HOKEJKY

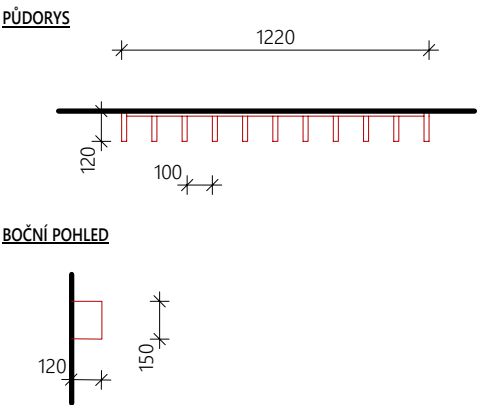

- LAMINOVANÁ DŘEVOTŘÍSKOVÁ DESKA TL. 19 mm
- DEKOR DLE VZORNÍKU KRONOSPAN, SERIE COLOR
- DRŽÁKY BUDOU KOTVENY DO ZDI (NA HMOŽDINKY)
- VÝROBNÍ DOKUMENTACI ZAJISTÍ DODAVATEL VYBAVENÍ
- VÝROBNÍ DOKUMENTACE BUDE ODSOUHLAŠENA AUTORSKÝM DOZOREM

REVIZNÍ VÝKAZ	
DATUM	VYTVOŘIL
POPIS REVIZE	



HRADSKÁ 79, DOMAŽLICE | TEL.: +420 379 724 590 | MAIL.: INFO@AWPROJEKT.CZ

ZAKÁZKA:

DOMAŽLICE, AREÁL ZIMNÍHO STADIONU
PŘÍSTAVBA ŠATEN K ZIMNÍMU STADIONU,

POZEMKY STAVBY:		K.Ú. DOMAŽLICE PARC. Č. ST. 4359, 2194/29, 2194/28, 2194/5	
INVESTOR:		MĚSTO DOMAŽLICE, NÁMĚSTÍ MÍRU 1, 344 01 DOMAŽLICE	
MĚSTSKÝ / OBECNÍ ÚŘAD:	DOMAŽLICE		
KRAJ:	PLZEŇSKÝ		
DATUM:	12/2025		
Č. ZAKÁZKY:	52/2025		
VYPRACOVAL:	ING. JAKUB HALÍK	ODPOVĚDNÝ PROJEKTANT:	ING. ZBYNĚK WOLF
NÁZEV PŘÍLOHY:			
VYBAVENÍ - ŠATNÍ SESTAVY, DRŽÁK NA HOKEJKY			
MĚŘÍTKO:	1:30	STUPEŇ PD:	DPS
OZN. PŘÍLOHY			D.1.1.3.10