


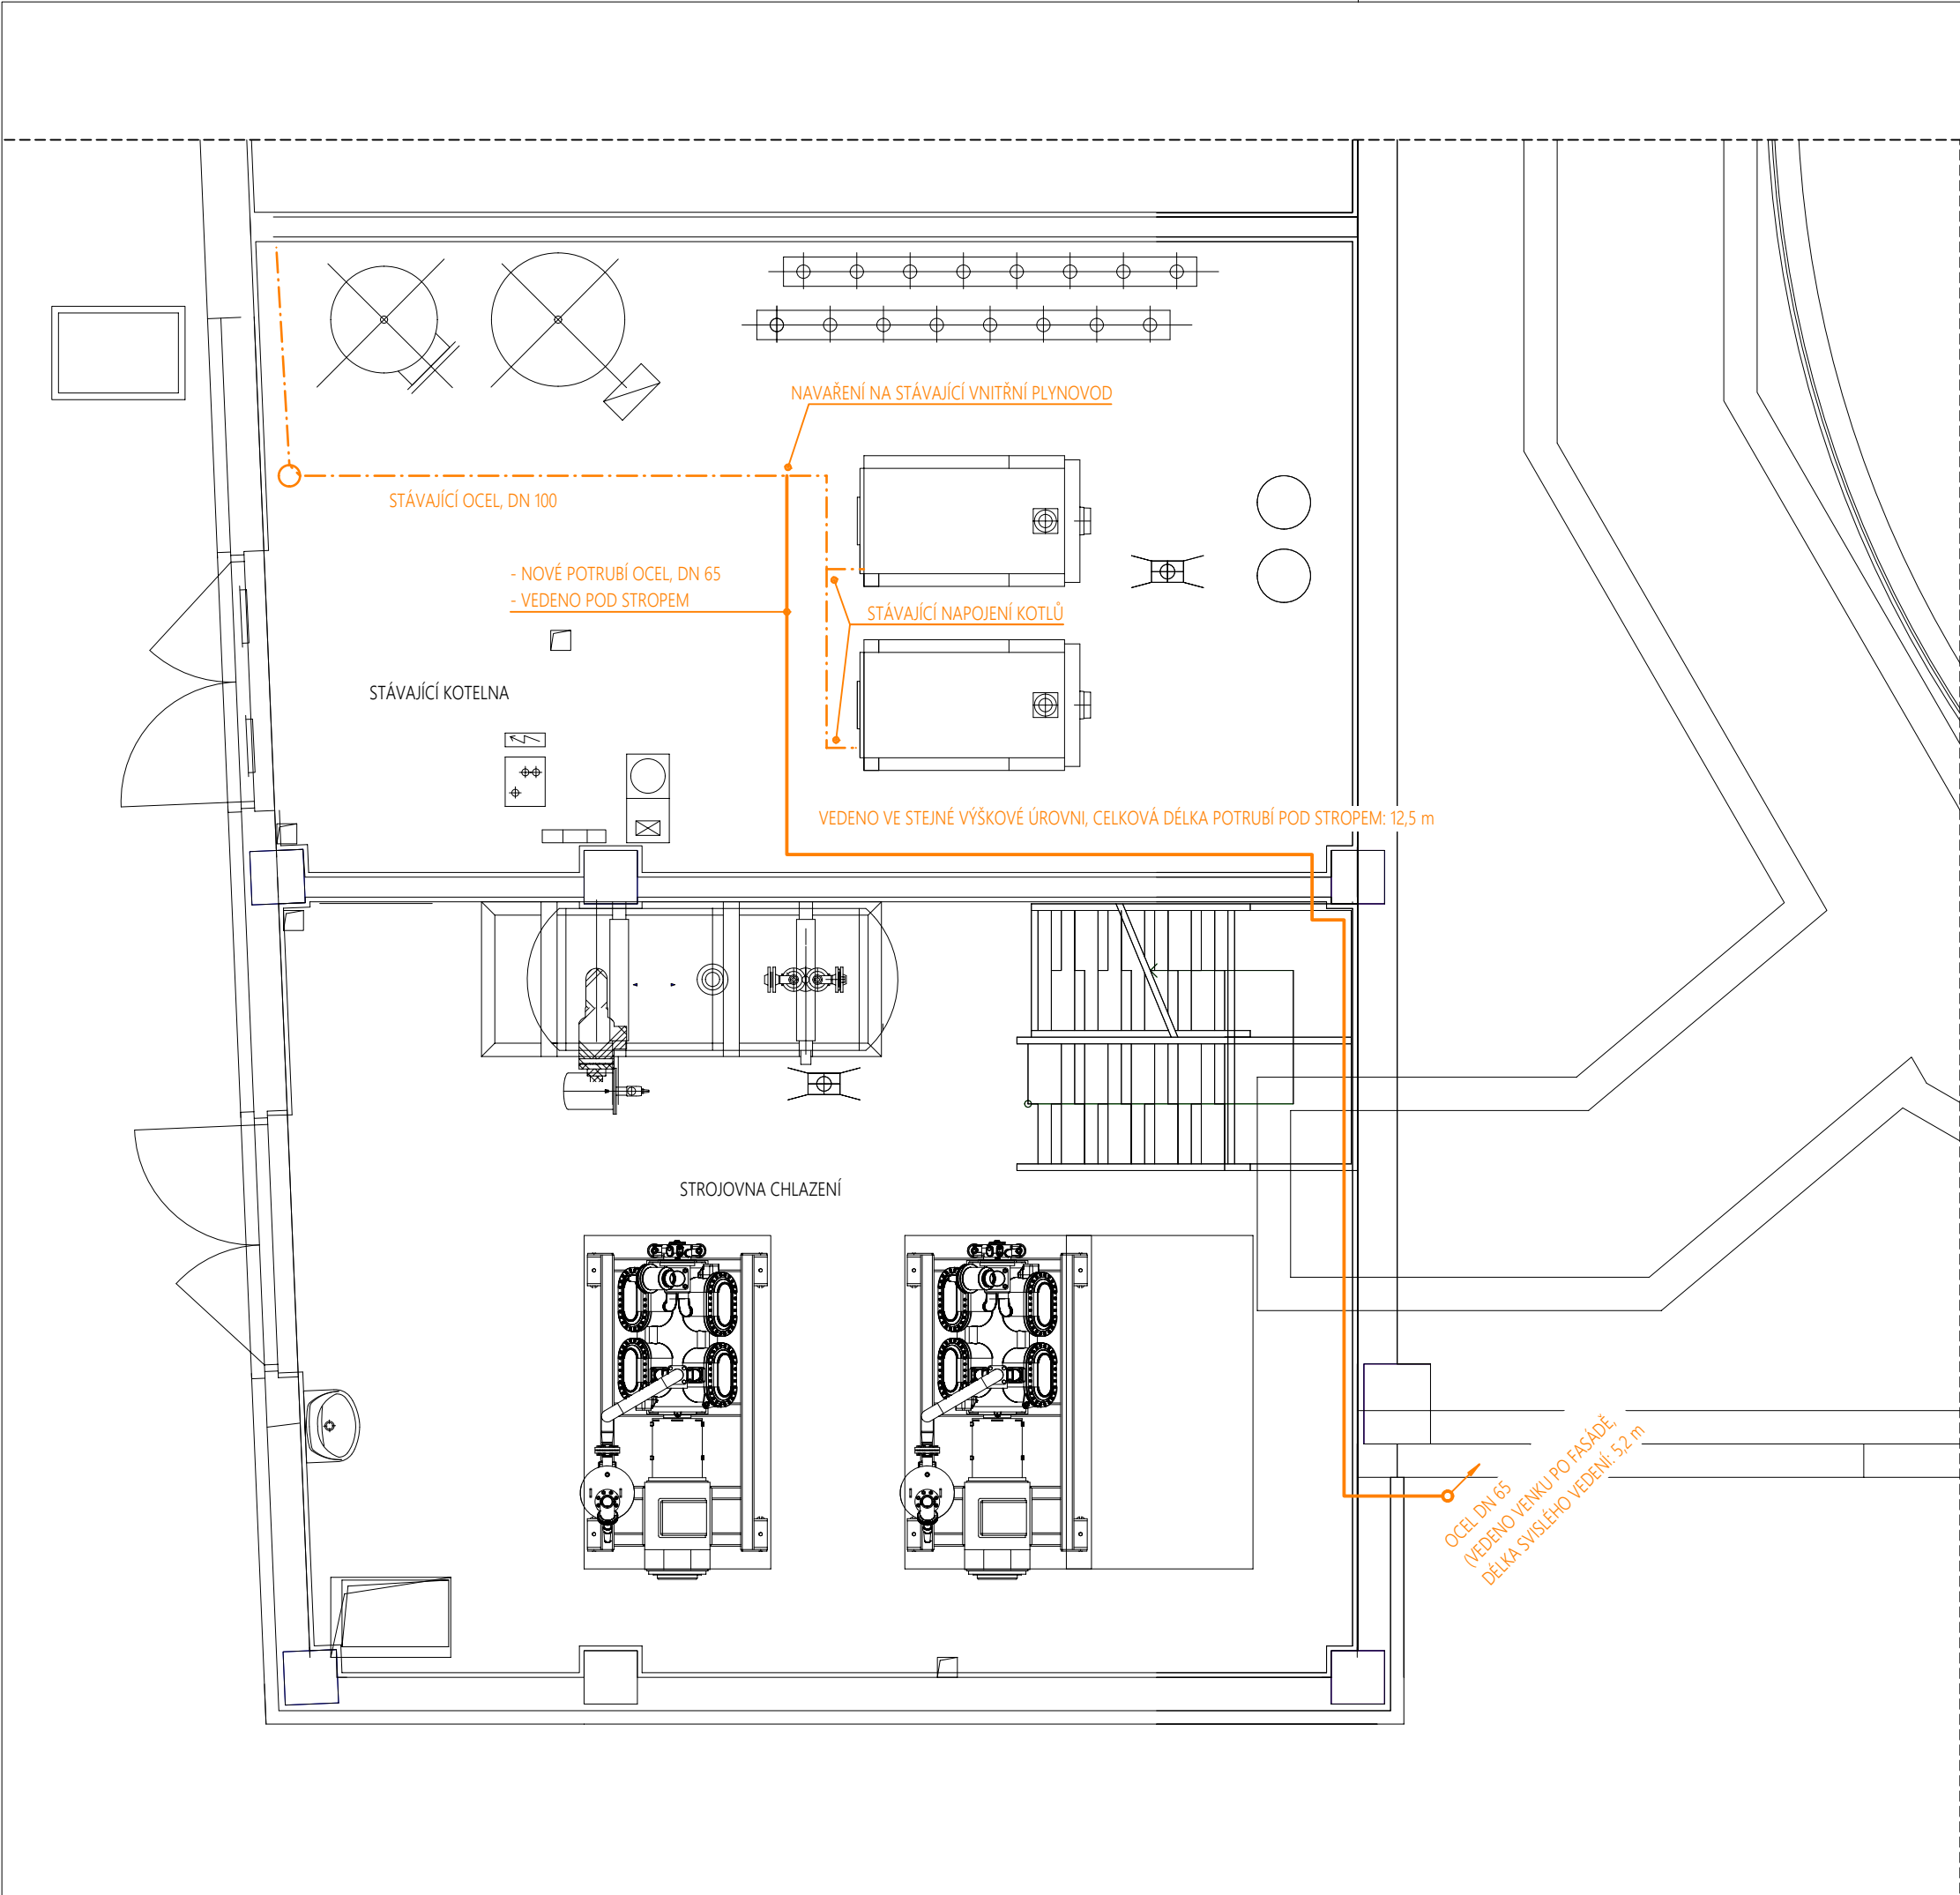

REVIZNÍ VÝKAZ	
DATUM	VYTVOŘIL
POPIS REVIZE	



AW
PROJEKT

HRADSKÁ 79, DOMAŽLICE | TEL.: +420 379 724 590 | MAIL.: INFO@AWPROJEKT.CZ

ZAKÁZKA:
DOMAŽLICE, AREÁL ZIMNÍHO STADIONU
PŘÍSTAVBA ŠATEN K ZIMNÍMU STADIONU,

POZEMKY STAVBY:	K.Ú. DOMAŽLICE PARC. Č. ST. 4359, 2194/29, 2194/28, 2194/5
INVESTOR:	MĚSTO DOMAŽLICE, NÁMĚSTÍ MÍRU 1, 344 01 DOMAŽLICE

MĚSTSKÝ / OBECNÍ ÚŘAD:	DOMAŽLICE
KRAJ:	PLZEŇSKÝ
DATUM:	12/2025
Č. ZAKÁZKY:	52/2025

VYPRACOVAL:	ING. JAKUB HALÍK	ODPOVĚDNÝ PROJEKTANT:	ING. ZBYNĚK WOLF
-------------	------------------	-----------------------	------------------

NÁZEV PŘÍLOHY:
PLYNOVOD - PŮDORYS 1. NP

MĚŘÍTKO:	STUPEŇ PD:	OZN. PŘÍLOHY	
1:50	DPS	D.1.2.2.2.5	