


VZOROVÝ VÝKRES

PŘÍČNÝ ODVODŇOVACÍ RIGOL

V MÍSTĚ ODVODŇOVACÍHO
RIGOLU

V MÍSTĚ KOMUNIKACE

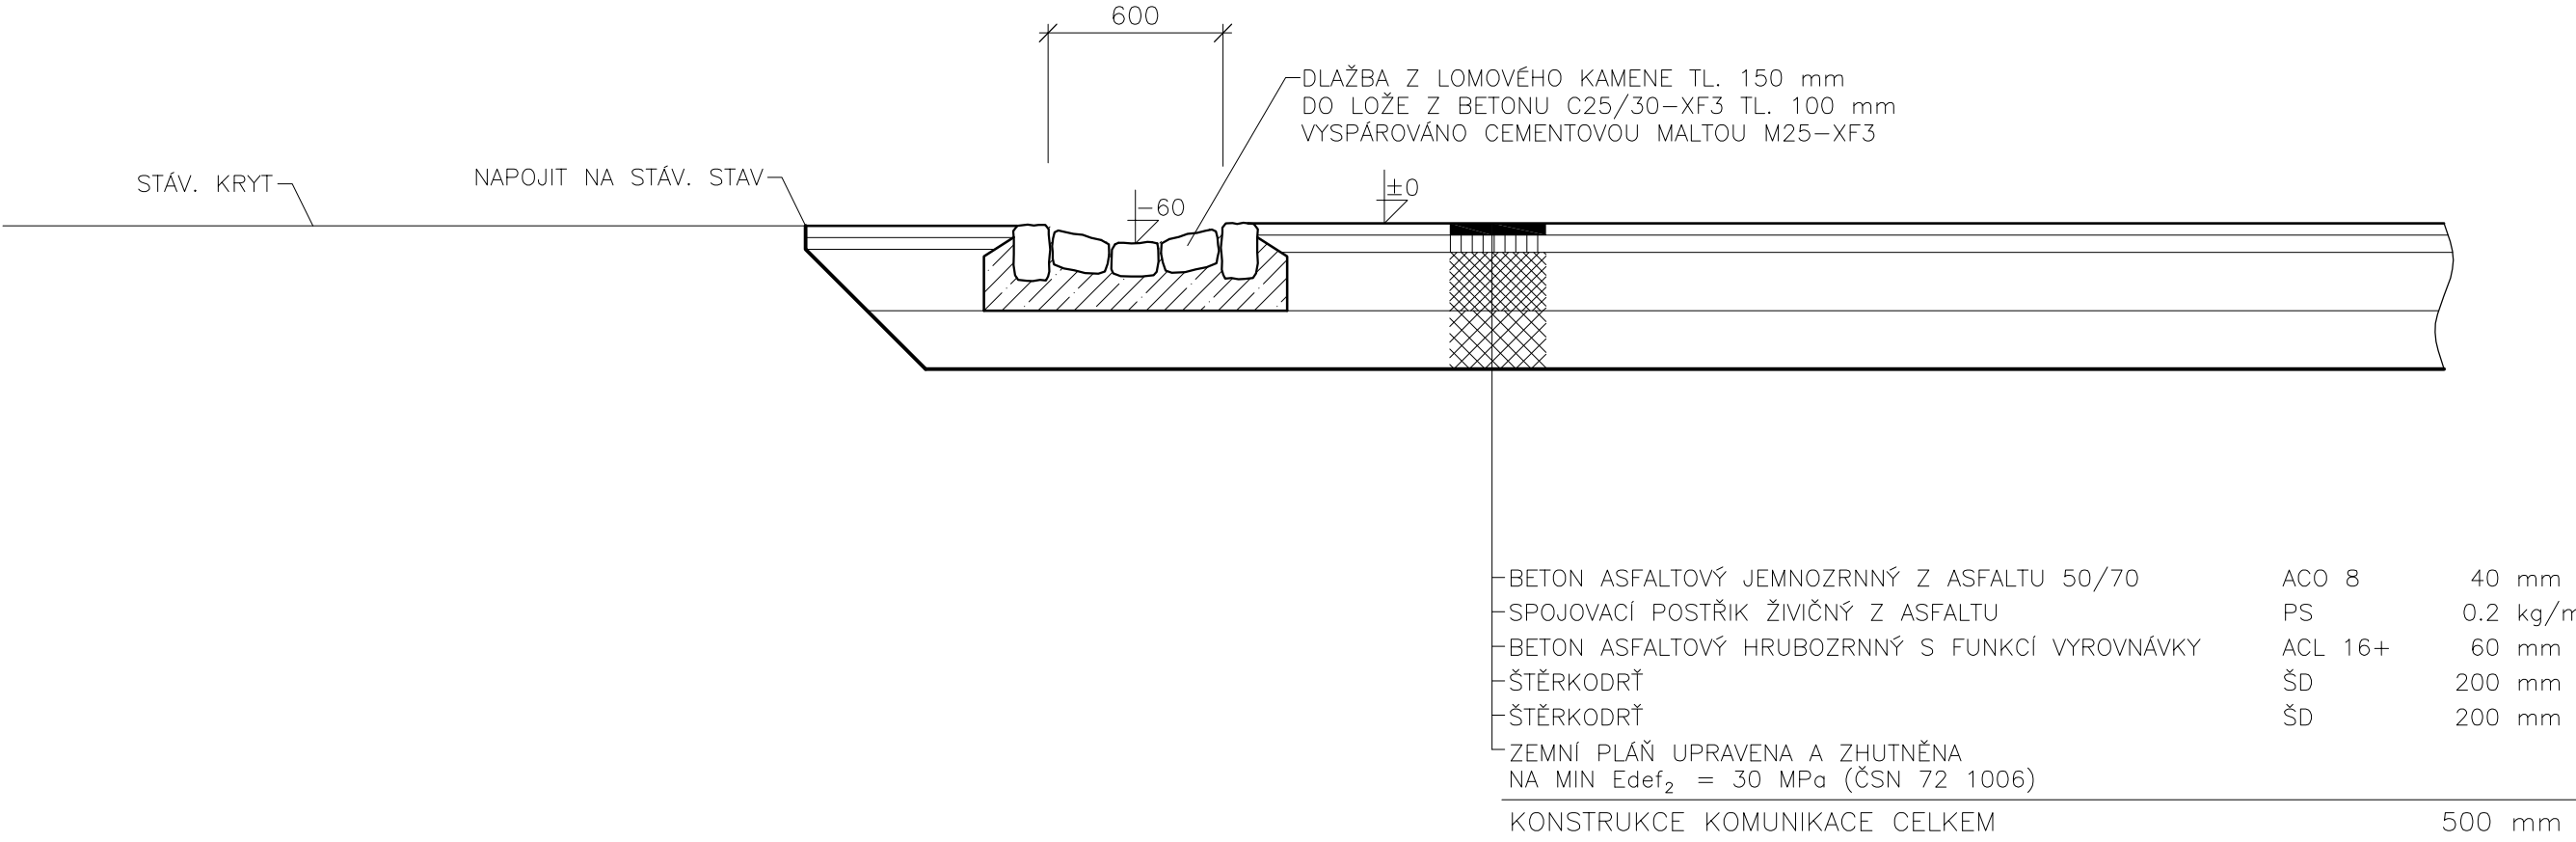

UPOZORNĚNÍ:
PŘÍČNÝ ODVODŇOVACÍ RIGOL BUDE ZAÚSTĚN DO STÁV. SILNIČNÍHO PŘÍKOPU.
V MÍSTĚ VYÚSTĚNÍ RIGOLU BUDE PROVEDENA ZÁDLAŽBA LOMOVÝM KAMENEM
DO LOŽE Z BETONU. ZÁDLAŽBA BUDE VYSPÁROVANÁ CEMENTOVOU MALTOU.