

PROJEKTANT SI VYHRÁŽE PŘÍPADNÉ KOREKTURY ŘEŠENÍ DLE NÁLEZŮ ZJIŠTĚNÝCH PO ZPŮSTUPNĚNÍ VÝSĚKŮ KONSTRUKCI, PO PROVEDENÝCH PRŮZKUMECH NPŮ A DLE NOVÝCH SKUTEČNOSTÍ ZJIŠTĚNÝCH BEHEM REALIZACE STAVBY.

PO DEMONTÁŽI KRYTINY A BEDNĚNÍ BUDE PROJEKTOVÁNÍ PŘEVĚŘEN STAV KONSTRUKCE KROVU. NA ZÁKLADĚ PŘEHLEDKY BUDOU STANOVEN FINÁLNÍ ZPŮSOB A ROZSAH OPRAV KONSTRUKCE. PŘÍPADNĚ OPRAVY BUDOU PROVÁDĚNÝ PŘEDVŠÍM PROTEŽOVÁNÍM STAVAJÍCÍCH KROVŮ. PROTEŽY BUDOU PROVÁDĚNÝ NA SÍKME PLATY, KOVOVÉ ZABUDOVENÉ HODNÍKY A SVORNÍKY. ALTERNATIVNĚ LEPENÍ SÍKME PLATY ZAJIŠTĚNÉ KOLÍKY. SCHEMA PŘEVĚŘENÍ PROTEŽOVÁNÍ VIZ DETAILY. PRVKY KROVU POŠKOZENÉ VÍCE JAK 2,50% BUDOU VYMĚNĚNÝ CELE.

SPOJE KROVU BUDOU ZKONTROLOVÁNY, DLE POTŘEBY OPRAVENY NEBO SEZÁZENY. SVORNÍKY BUDOU DOTAŽENY.


V RAMCI OPRAV KROVU JE TUTNĚ POČÍTAT S HEVEROVÁNÍM KONSTRUKCE A PROVIZORNÍMI KÍM MONTÁŽNÍM PODPORAMI KÍ VYVŠENÍM. NA TYTO PODPORY BUDOU POUŽITO ŘEZIVO NEBO KOVOVÉ SYSTÉMOVÉ STOJKY S REKTIKACÍ.

NMŘE ČVKY KROVU, STROPU A PODLAH BUDOU PROVĚDĚNÝ Z REZIVA VE SHODĚ S PŮVODNÍM ZACHOVÁNÝM STAVEM. SMRK ČKA S10. VŠECHNY NOVÉ DŘEVĚNÉ PRVKY KROVU BUDOU OHOBLOVÁNY. HRANÝ BUDOU SRAŽENÝ O CCA 5 MM. NÁSLEDNĚ BUDOU PRVKY PATŘÍCÍM VYJASNĚNÝM NÁTEREM NEBO NÁSTRÍKEM FUNKČNIDINO A INSEKTIČNÍHO NÁTERU. NÁTERY A BĚRY - ČIRÉ BARVY - STAVAJÍCÍ DŘEVĚNÉ PRVKY KROVU BUDOU PO OČIŠTĚNÍ KOMPLETNĚ OPATŘENY DVOJNÁSOBNÝM NÁTEREM NEBO POŠTRÍKEM FUNKČNIDINO A INSEKTIČNÍHO NÁTERU NA DŘEVO - ČIRÝ ODSTÍN.

PODROBNÝ POPIS TESÁŘSKÝCH PRACÍ A VÝPIS ŘEŽIVA VIZ DOKUMENTACE DPS.

PRVKY PSV - SPECIFIKACE A ROZMĚRY BUDOU UVEDENY VE VÝPISĚCH KOLÍKŮ, POŽICE BUDOU VYZNAČENY VE VÝKRESECH V NÁSLEDUJÍCÍ DOKUMENTACI DPS.

PROSTOR KROVU BUDU VYKLÍZEN A VYČIŠTĚN OD STAVEBNÍ SUTI A STAV. ŘEŽIVA. PRACH A NEČISTOTY BUDOU ODSTRANĚNY PRŮMYSLOVÝM VYSÁVAČEM.

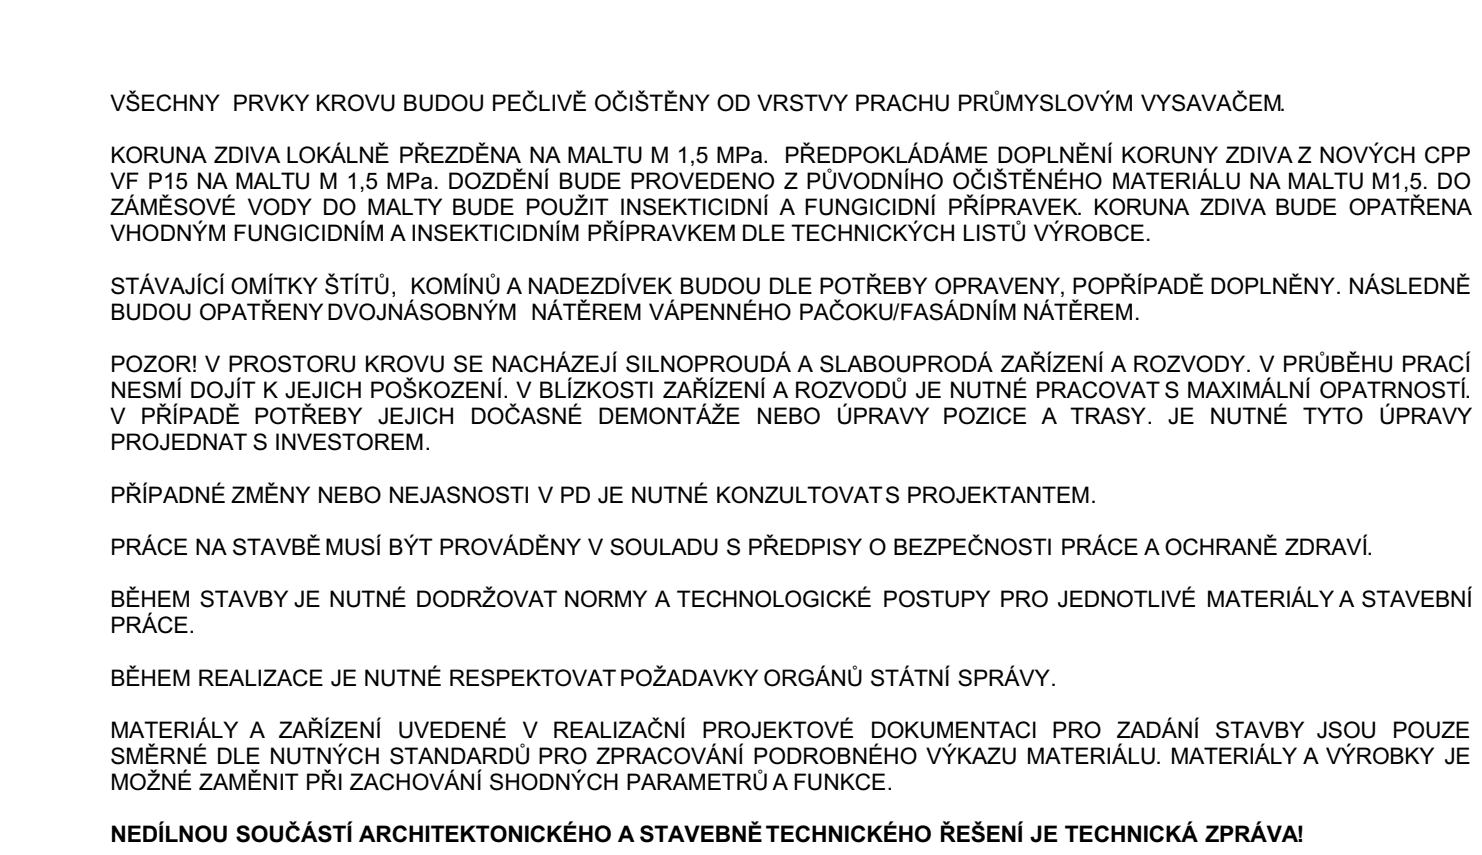

<b>ATELIER SOUKUP OPL ŠVEHLA</b>	<b>ATELIER SOUTKUP OPL ŠVEHLA s.r.o.</b> , Klatovská třída 818/11, 301 00 Píseň IČO 25229869 ☎ 377223236 info@atelier-soukup.cz www.atelier-soukup.cz	
	zodpovědný projektant:	autor:
	Ing. Antonín Švehla	Ing. Antonín Švehla
	Michal Soukup	
investor:	Město Domažlice, nám Míru 1, 344 01, Domažlice	
místo stavby:	nám. Míru 1, 344 01, Domažlice	
akce:	číslo paré:	
<b>DOMAŽLICE - OBJEKT RADNICE STAVEBNÍ ÚPRAVY KROVŮ A STŘECH</b>	datum:	05/2024
část:	revize:	-
název přílohy:	stupeň:	DPS
<b>ŘEZY KROVEM C-C' a D-D' - NÁVRH</b>	číslo zakázky:	2023097
měřítko:	číslo přílohy:	1:50
D.1.1.5	1:50	