


PŮDORYS STROPU VĚŽE +4,500

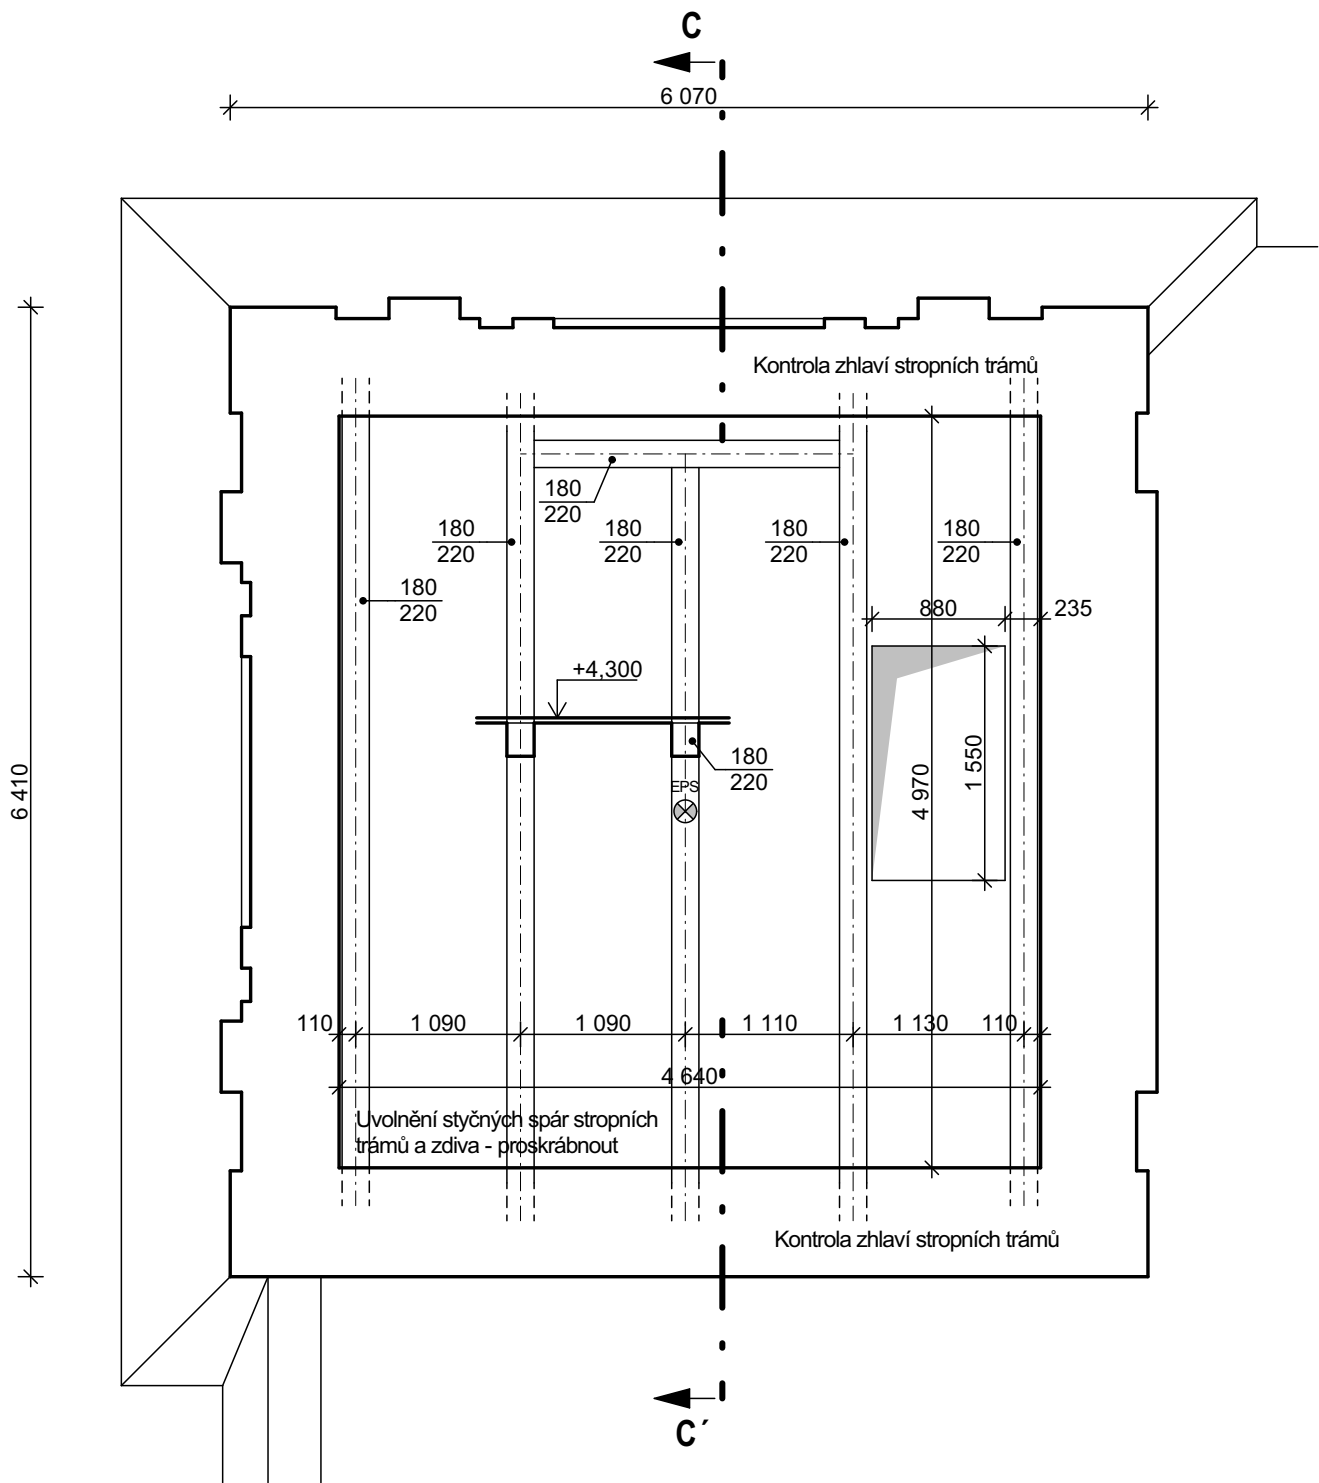

LEGENDA:

- VODOROVNÉ PRVKY KONSTRUKCE STROPU URČENÉ K VÝMĚNĚ
- VODOROVNÉ PRVKY KONSTRUKCE STROPU URČENÉ K DEMONTÁŽI

POZNÁMKY:

PROJEKTANT SI VYHRAZUJE PRÁVO NA PŘÍPADNÉ KOREKTURY ŘEŠENÍ DLE NÁLEZŮ ZJIŠTĚNÝCH PO ZPŘÍSTUPNĚNÍ VŠECH KONSTRUKCÍ, PO PROVEDENÝCH PRŮZKUMECH NPÚ A DLE NOVÝCH SKUTEČNOSTÍ ZJIŠTĚNÝCH BĚHEM REALIZACE STAVBY.

NA ÚVOD PRACÍ BUDE PROJEKTANTEM PROVĚŘEN STAV KONSTRUKCE STROPU. NA ZÁKLADĚ PROHLÍDKY BUDE STANOVEN FINÁLNÍ ZPŮSOB A ROZSAH OPRAV KONSTRUKCE. PŘÍPADNÉ OPRAVY BUDOU PROVÁDĚNY PŘEDEVŠÍM PROTĚZOVÁNÍM STÁVAJÍCÍCH PRVKŮ. PROTÉZY BUDOU PROVEDENY NA ŠIKMÉ PLÁTY, KOVOVÉ ZAZUBENÉ HMOŽNÍKY A SVORNÍKY. SCHÉMA PROVEDENÍ PROTĚZOVÁNÍ VIZ DETAILS. PRVKY STROPU POŠKOZENÉ VÍCE JAK Z 50% BUDOU VYMĚNĚNY CELÉ.

V RÁMCI OPRAV KROVU JE NUTNÉ POČÍTAT S HEVEROVÁNÍM KONSTRUKCE A PROVIZORNÍMI ČI MONTÁŽNÍMI PODPORAMI ČI VYVĚŠENÍMI. NA TYTO PODPORY BUDE POUŽITO ŘEZIVO NEBO KOVOVÉ SYSTÉMOVÉ STOJKY S REKTIKACÍ.

NOVÉ PRVKY STROPU A PODLAH BUDOU PROVEDENY Z ŘEZIVA VE SHODĚ S PŮVODNÍM ZACHOVANÝM STAVEM: SMRK C24 S10, BOROVICE C24 S10 A JEDLE C24 S10. VŠECHNY NOVÉ DŘEVĚNÉ PRVKY STROPU A POHLAH BUDOU OHOBLOVÁNY, HRANY BUDOU SRAŽENY A NÁSLEDNĚ BUDOU PRVKY OPATŘENY DVOJNÁSOBNÝM NÁTĚREM NEBO NÁSTŘIKEM FUNGICIDNÍHO A INSEKTICIDNÍHO NÁTĚRU NA DŘEVO - ČIRÉ BARVY. STÁVAJÍCÍ DŘEVĚNÉ KONSTRUKCE STROPŮ A PODLAH BUDOU PO OČIŠTĚNÍ KOMPLETNĚ OPATŘENY DVOJNÁSOBNÝM NÁTĚREM NEBO POSTŘIKEM FUNGICIDNÍHO A INSEKTICIDNÍHO NÁTĚRU NA DŘEVO - ČIRÝ ODSŤÍN.

NOVÉ PRVKY STROPU BUDOU OHOBLOVÁNY, HRANY BUDOU SRAŽENY O CCA 5 MM.

PRVKY PSV - SPECIFIKACE A ROZMĚRY JSOU UVEDENY VE VÝPISECH PRVKŮ, POZICE JSOU VYZNAČENY VE VÝKRESECH.

VŠECHNY PRVKY STROPU BUDOU PEČLIVĚ OČIŠTĚNY OD VRSTVY PRACHU PRŮMYSLOVÝM VYSAVAČEM.

POZOR! V PROSTORU KROVU SE NACHÁZejí SILNOPROUDÁ A SLABOUPRODÁ ZAŘÍZENÍ A ROZVODY. DÁLE PAK POHON VĚŽNÍCH HODIN A LANKOVÝ SYSTÉM ZÁVAŽÍ POHONU HODIN. V PRŮBĚHU PRACÍ NESMÍ DOJÍT K JEJICH POŠKOZENÍ. V BLÍZKOSTI ZAŘÍZENÍ A ROZVODŮ JE NUTNÉ PRACOVAT S MAXIMÁLNÍ OPATRNOSTÍ. V PŘÍPADĚ POTŘEBY JEJICH DOČASNÉ DEMONTÁŽE NEBO ÚPRAVY POZICE A TRASY. JE NUTNÉ TYTO ÚPRAVY PROJEDNAT S INVESTOREM.

PŘÍPADNÉ ZMĚNY NEBO NEJASNOSTI V PD JE NUTNÉ KONZULTOVAT S PROJEKTANTEM.

PRÁCE NA STAVBĚ MUSÍ BÝT PROVÁDĚNY V SOULADU S PŘEDPISY O BEZPEČNOSTI PRÁCE A OCHRANĚ ZDRAVÍ.

BĚHEM STAVBY JE NUTNÉ DODRŽOVAT NORMY A TECHNOLOGICKÉ POSTUPY PRO JEDNOTLIVÉ MATERIÁLY A STAVEBNÍ PRÁCE.

BĚHEM REALIZACE JE NUTNÉ RESPEKTOVAT POŽADAVKY ORGÁNŮ STÁTNÍ SPRÁVY.

MATERIÁLY A ZAŘÍZENÍ UVEDENÉ V REALIZAČNÍ PROJEKTOVÉ DOKUMENTACI PRO ZADÁNÍ STAVBY JSOU POUZE SMĚRNĚ DLE NUTNÝCH STANDARDŮ PRO ZPRACOVÁNÍ PODROBNÉHO VÝKAZU MATERIÁLU. MATERIÁLY A VÝROBKY JE MOŽNÉ ZAMĚNIT PŘI ZACHOVÁNÍ SHODNÝCH PARAMETRŮ A FUNKCE.

NEDÍLNOU SOUČÁSTÍ ARCHITEKTONICKÉHO A STAVEBNĚ TECHNICKÉHO ŘEŠENÍ JE TECHNICKÁ ZPRÁVA!

POZOR! - ROZMĚRY JE NUTNÉ OVĚŘIT PŘÍMO NA STAVBĚ

ATELIER SOUKUP OPL ŠVEHLA	ATELIER SOUKUP OPL ŠVEHLA s.r.o., Klatovská třída 818/11, 301 00 Plzeň IČO 25229869 ☎ 377223236 info@atelier-soukup.cz www.atelier-soukup.cz			
	zodpovědný projektant:	autor:	projektant:	
	Ing. Antonín Švehla	Ing. Antonín Švehla	Michal Soukup	
	investor:	Město Domažlice, nám Míru 1, 344 01, Domažlice		
	místo stavby:	nám. Míru 1, 344 01, Domažlice		
akce: DOMAŽLICE - OBJEKT RADNICE STAVEBNÍ ÚPRAVY KROVŮ A STŘECH			číslo paré:	
			datum:	05/2024
			revize:	-
			stupeň:	DPS
			číslo zakázky:	2023097
část:			měřítko:	číslo přílohy:
název přílohy:	PŮDORYS STROPU VE VĚŽI		1:50	D.1.1.8