



PODÉLNÝ ŘEZ

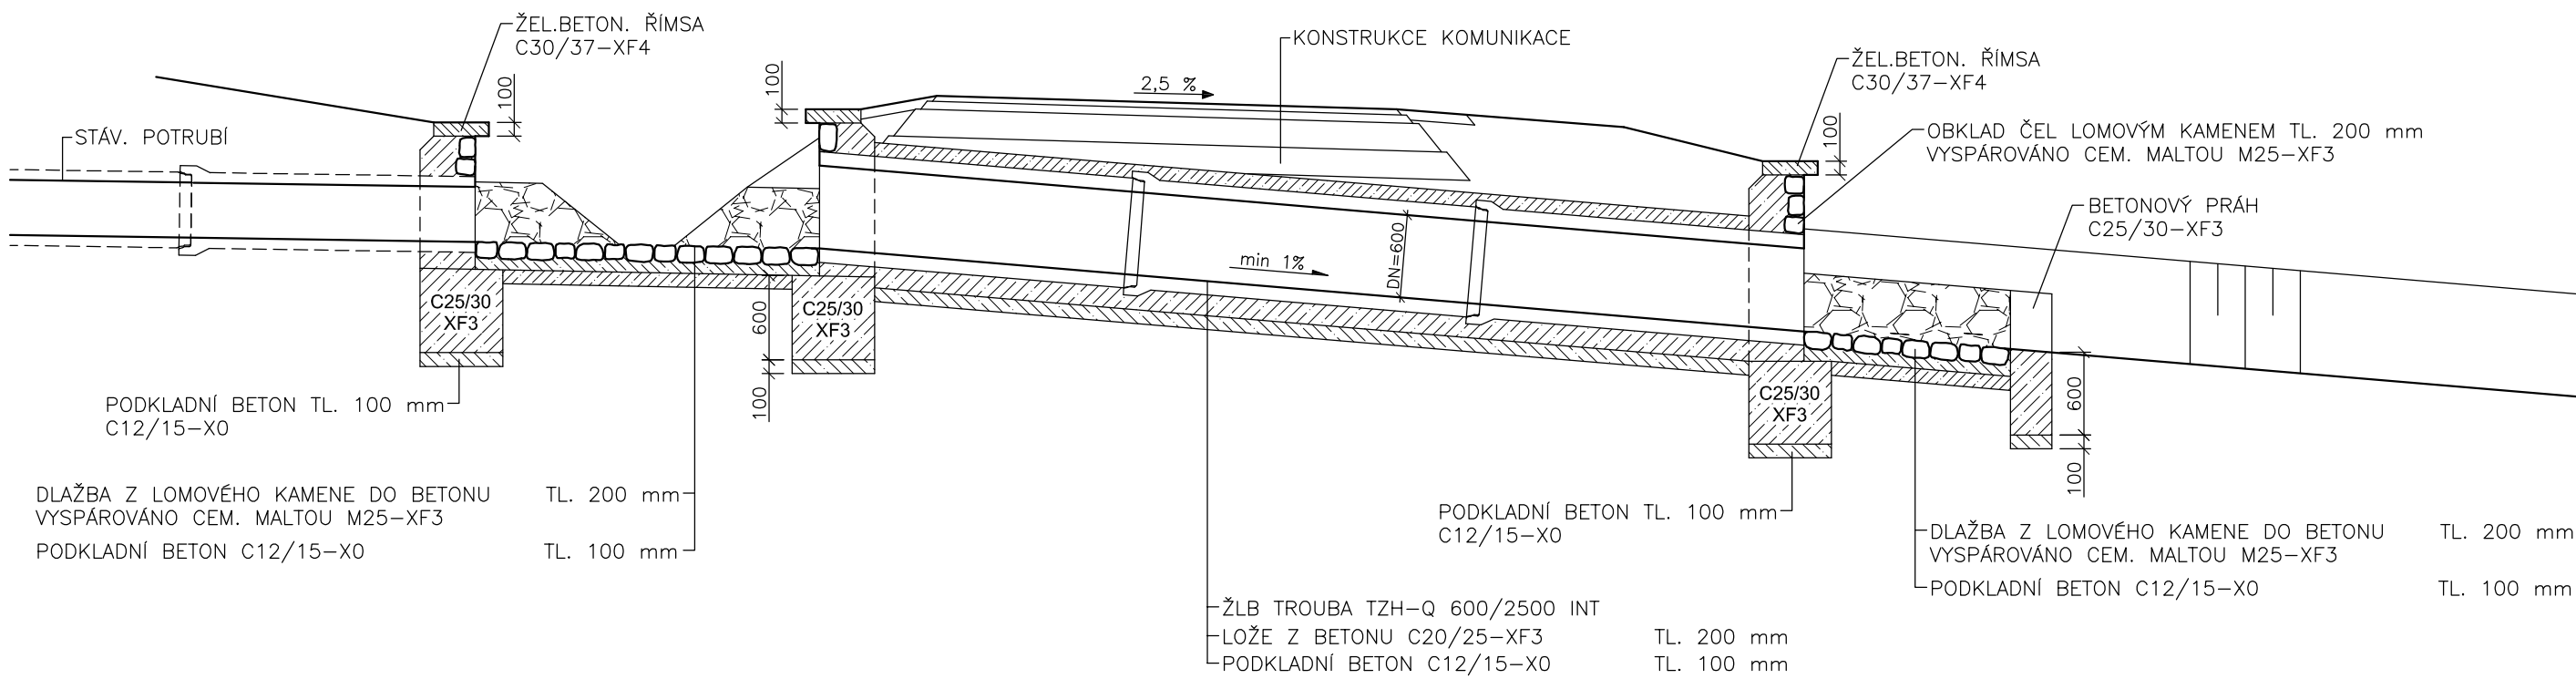


PŮDORYS

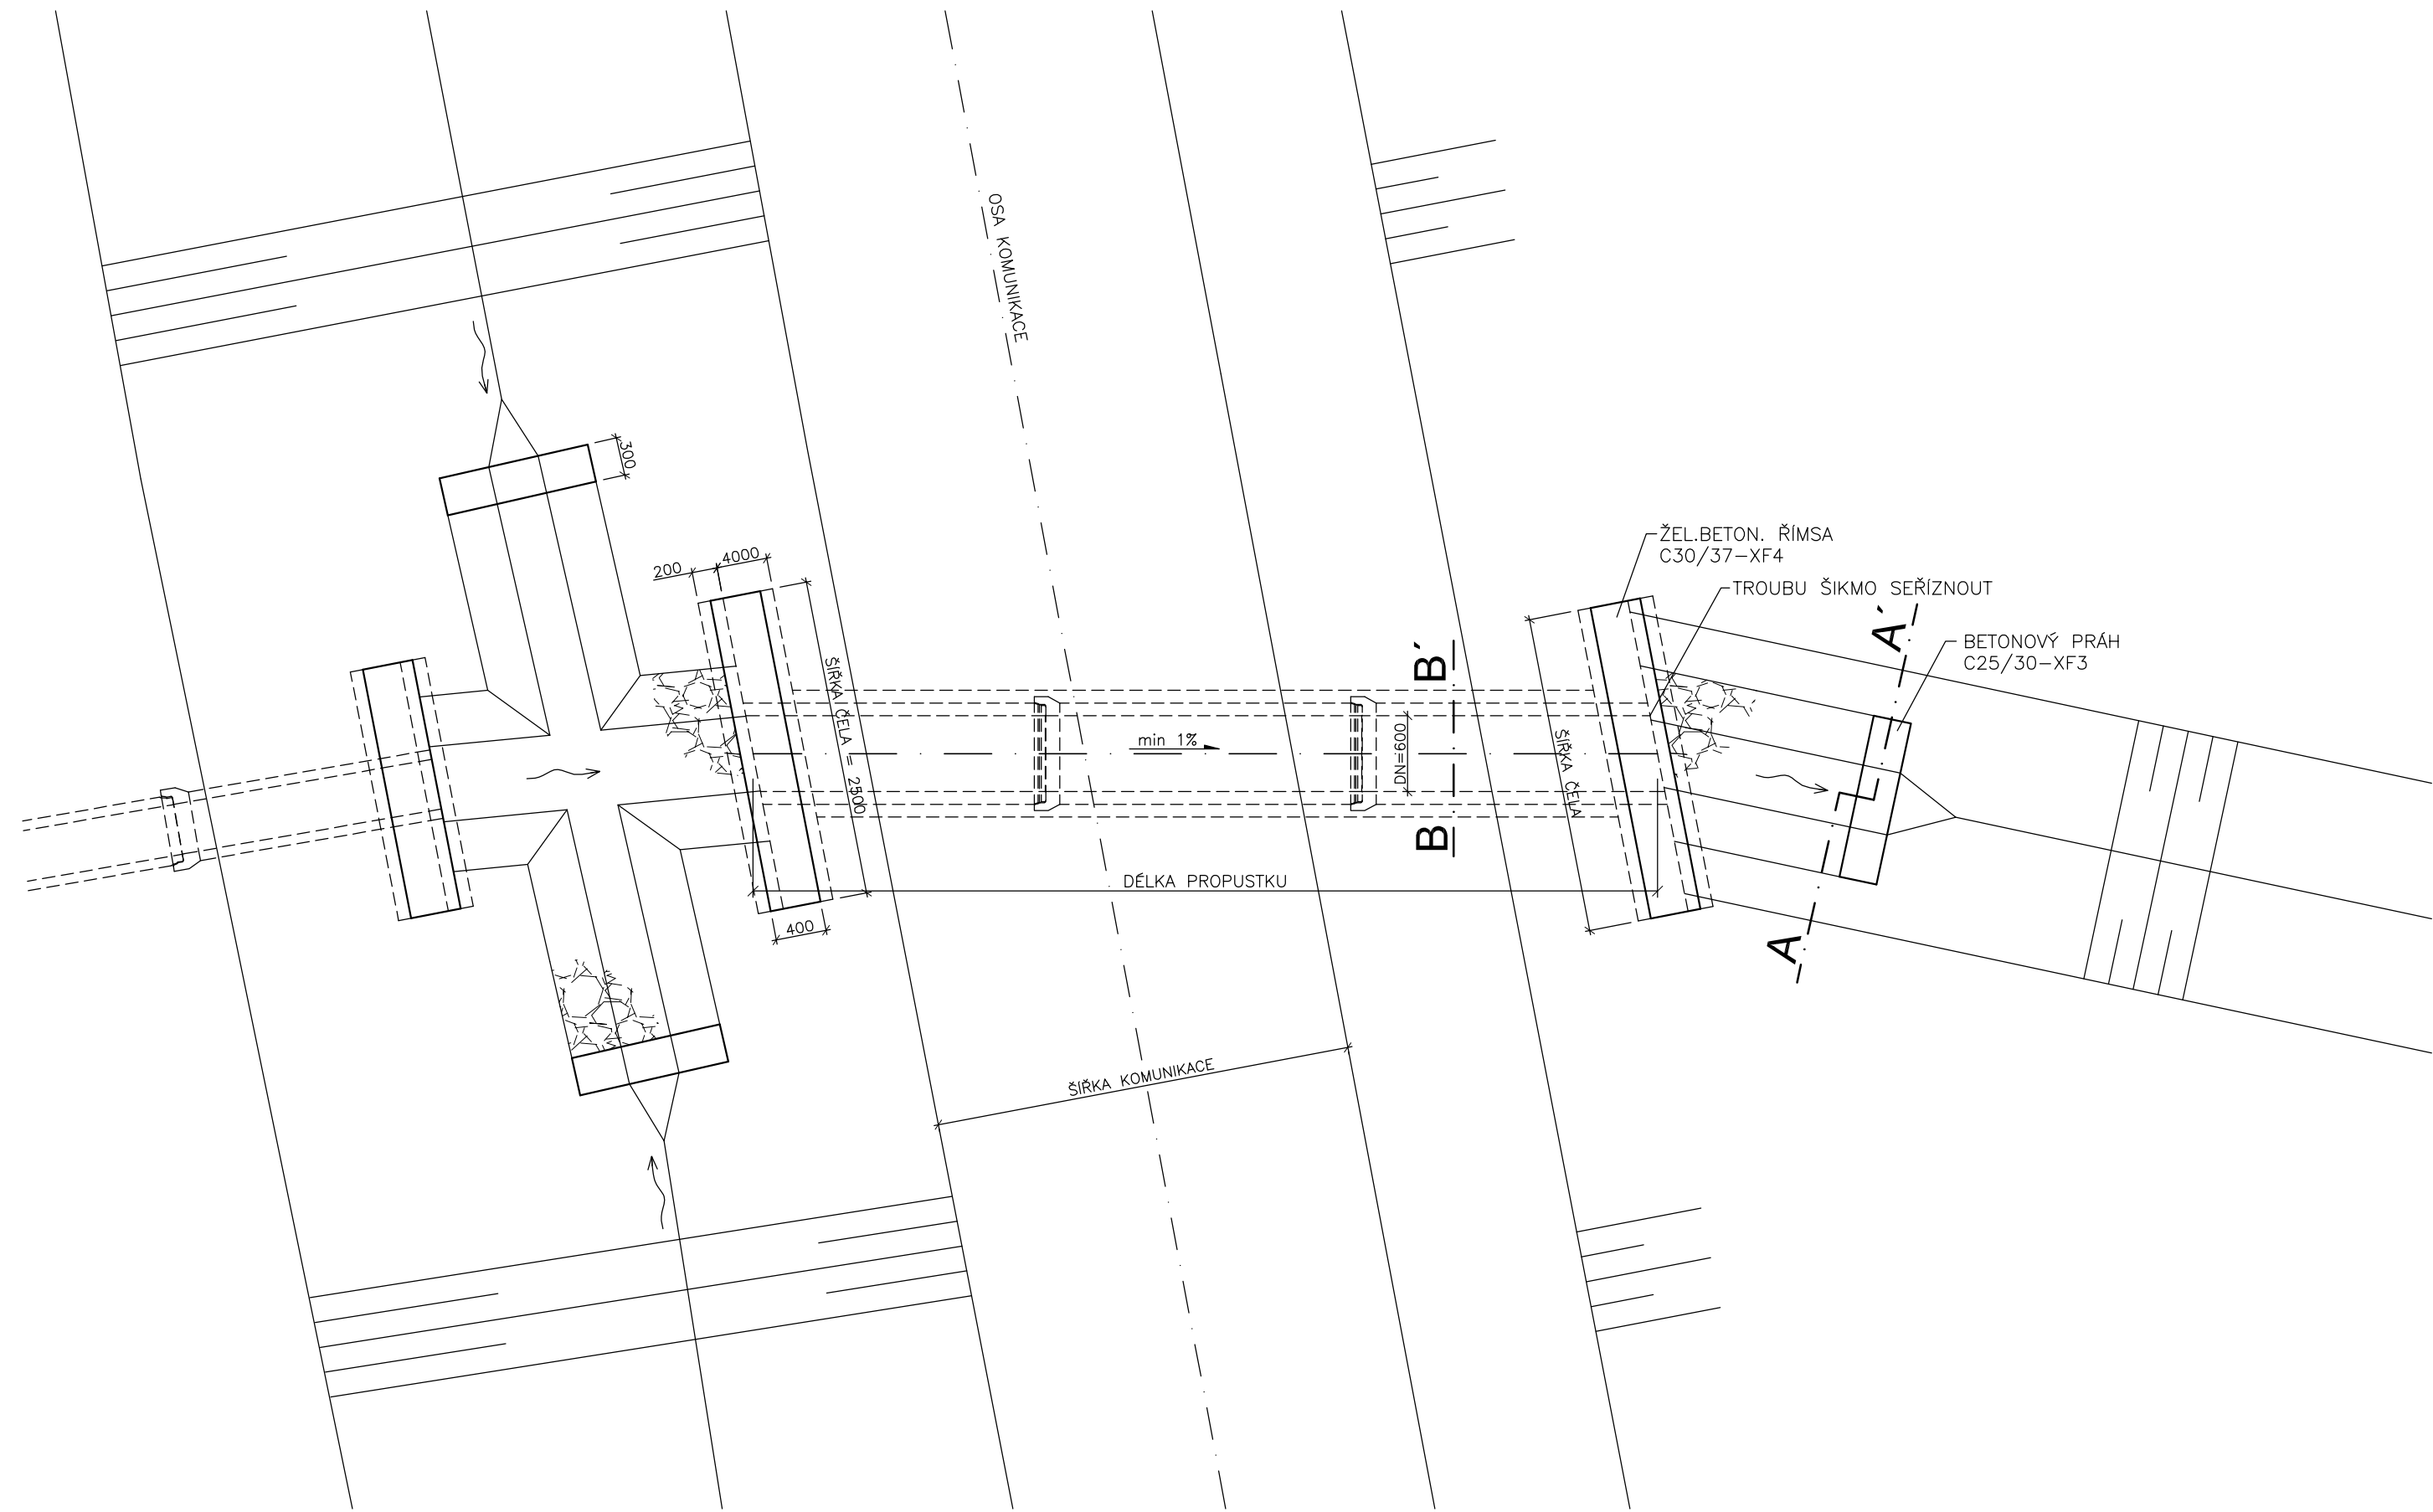


TRUBNÍ PROPUSTEK
1:50

PŘÍČNÝ ŘEZ A - A'

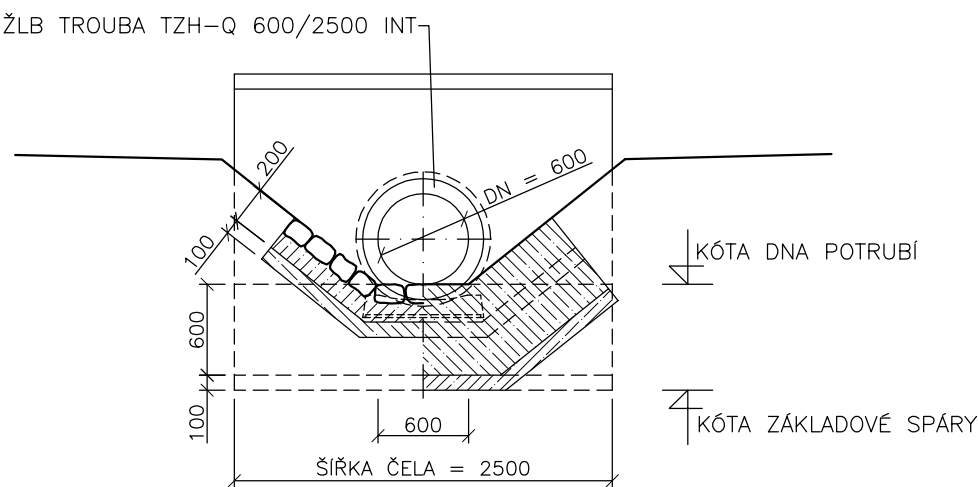

PŘÍČNÝ ŘEZ B - B'

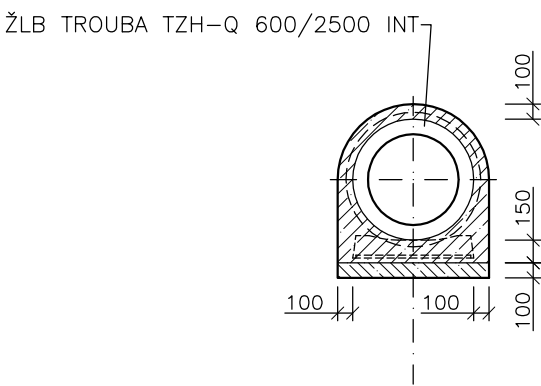



PROJEKCE DOPRAVNÍCH STAVEB

PROJEKČNÍ KANCELÁŘ ROJT
Vodní 27, 344 01 Domažlice
tel. 379 724 945 e-mail: rojt@telecom.cz

VED. PROJEKTANT	ZODP. PROJEKTANT	VYPRACOVAL	KRESLIL		
	Ing. Rojt				
OKRES	Domažlice	MÍSTO	Česká Kubice, Pec, Chodov	FORMÁT	7 x A4
OBJEDNATEL	Domažlické městské lesy, spol. s r.o.			DATUM	V/2015
LESNÍ CESTA Č. 49 ZELENÝ PLAC - HORIZONTÁLKA				ÚČEL	DSP
				ČÍSLO ZAKÁZKY	
				MĚŘITKO	1 : 50
STAVEBNÍ ČÁST					
VZOROVÝ VÝKRES - TRUBNÍ PROPUSTEK					