


VÝCHODNÍ POHLED

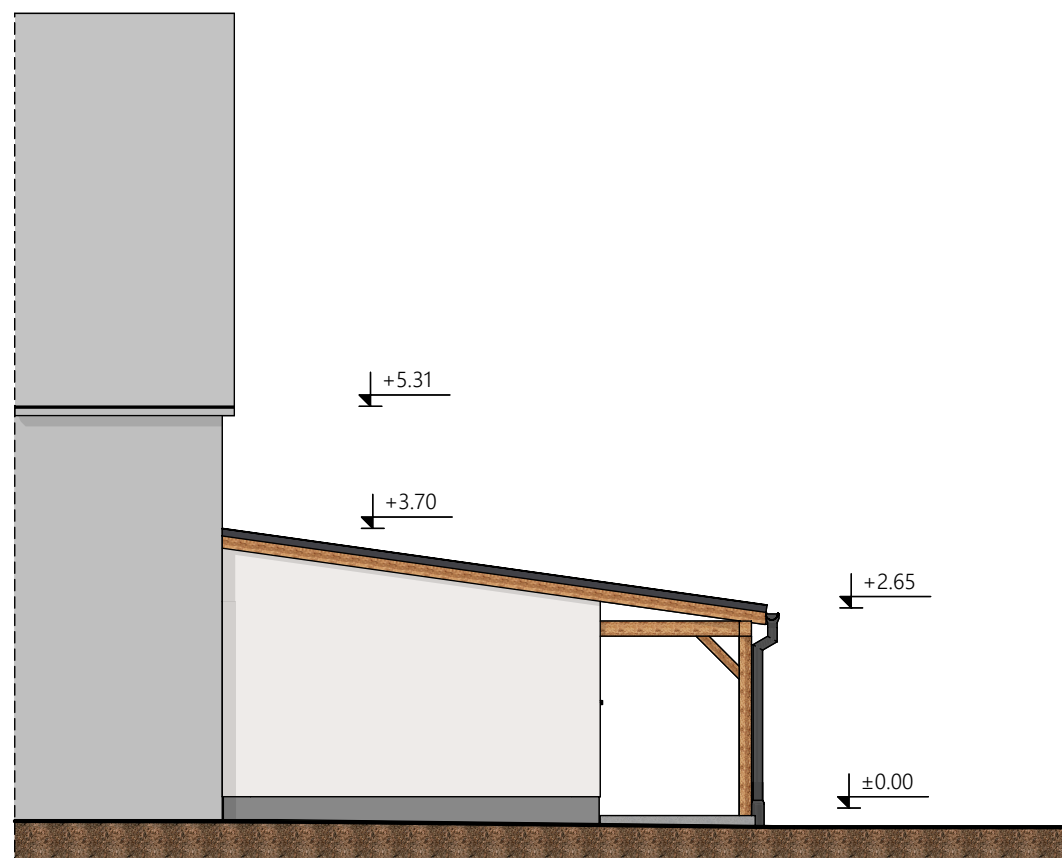

JIŽNÍ POHLED



ZÁPADNÍ POHLED



<div>AW</div> PROJEKTOVÁ KANCELÁŘ		PROJEKTOVÁ A INŽENÝRSKÁ ČINNOST V OBOU POZEMNÍ STAVBY, ENERGETICKÉ AUDITY A POSUDKY PRŮKAZY ENB, ZNALECKÉ POSUDKY A OCEŇOVÁNÍ NEMOVITOSTÍ HRADSKÁ 79, 344 01 DOMAŽLICE   TEL.: 379 724 590   E-MAIL: INFO@AWPROJEKT.CZ   WWW.AWPROJEKT.CZ					
MĚSTSKÝ / OBECNÍ ÚŘAD: DOMAŽLICE	KRAJ: PLZEŇSKÝ	DATUM: 09/2022	ZAK. ČÍSLO: 51/2022	MĚŘÍTKO: 1:150	STUPEŇ PD: DSP	FORMÁT: 297 x 420	ČÍSLO PARÉ:          AUTORIZAČNÍ RAŽÍTKO:  <