

SCHÉMA VÝZTUŽE

PODÉLNÝ ŘEZ 1:25


PŘEHLED KONSTRUKČNÍCH MATERIÁLŮ

BETON
OPĚRY, NK C 35/45 - XF4, XC4, XD3

OCEL
BETONÁŘSKÁ VÝZTUŽ B500B

KRYTÍ
MINIMÁLNÍ 45 mm
JMENOVITÉ 55 mm

SCHÉMA

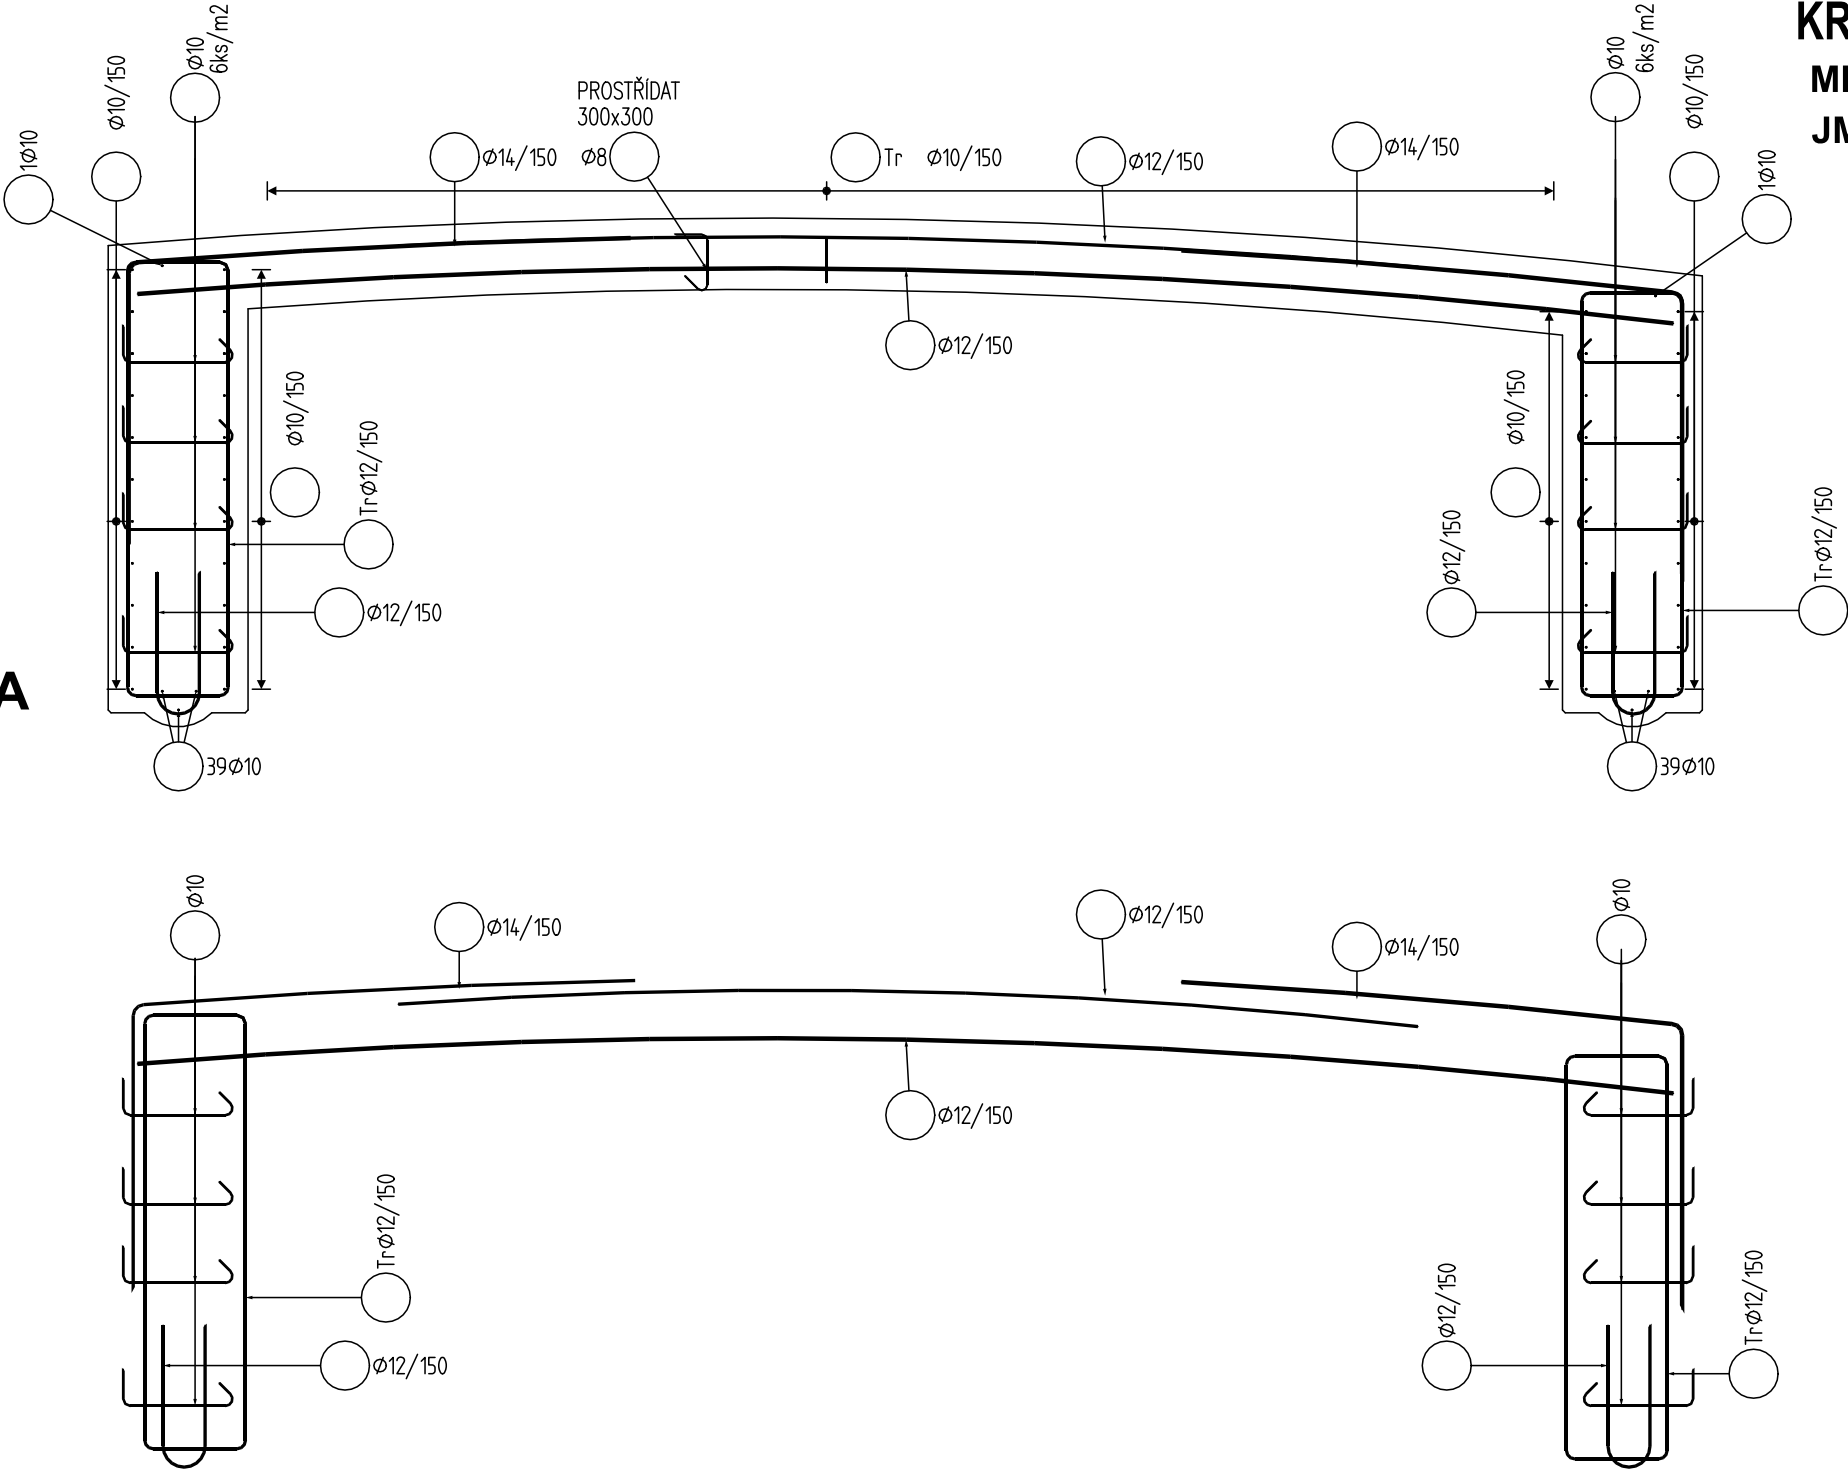

Investor:

město Domažlice

Náměstí Míru 1

344 20 Domažlice

IČO: 00253316, DIČ: CZ00253316

D

PDPS

Zodp. projektant: Ing. David Mičák		Kontroloval: Ing. Milan Sedlák		Zhotovitel dokumentace:	
Vypracoval: Ing. David Mičák					
				Na Návsi 18/4, Brno, 620 00 IČO: 089 27 677, DIČ: CZ089 27 677 email:midakon@midakon.cz	
Investor: město Domažlice					
Místo: Havlovice	Stupeň: PDPS	Datum: 05/2024	Počet A4: 2 A4		
Akce: Rekonstrukce lávky ev.č.L-01 Havlovice			Měřítko: 1:25	Paré:	
Objekt: SO 201 - Lávka L-01			Číslo zakázky: 2409		
Název: SCHÉMA VÝZTUŽE			Č. výkresu: D.1.2.9		