



PŘÍČNÉ ŘEZY 1:25

PŘÍČNÝ ŘEZ OPĚRNÝMI ZDMI

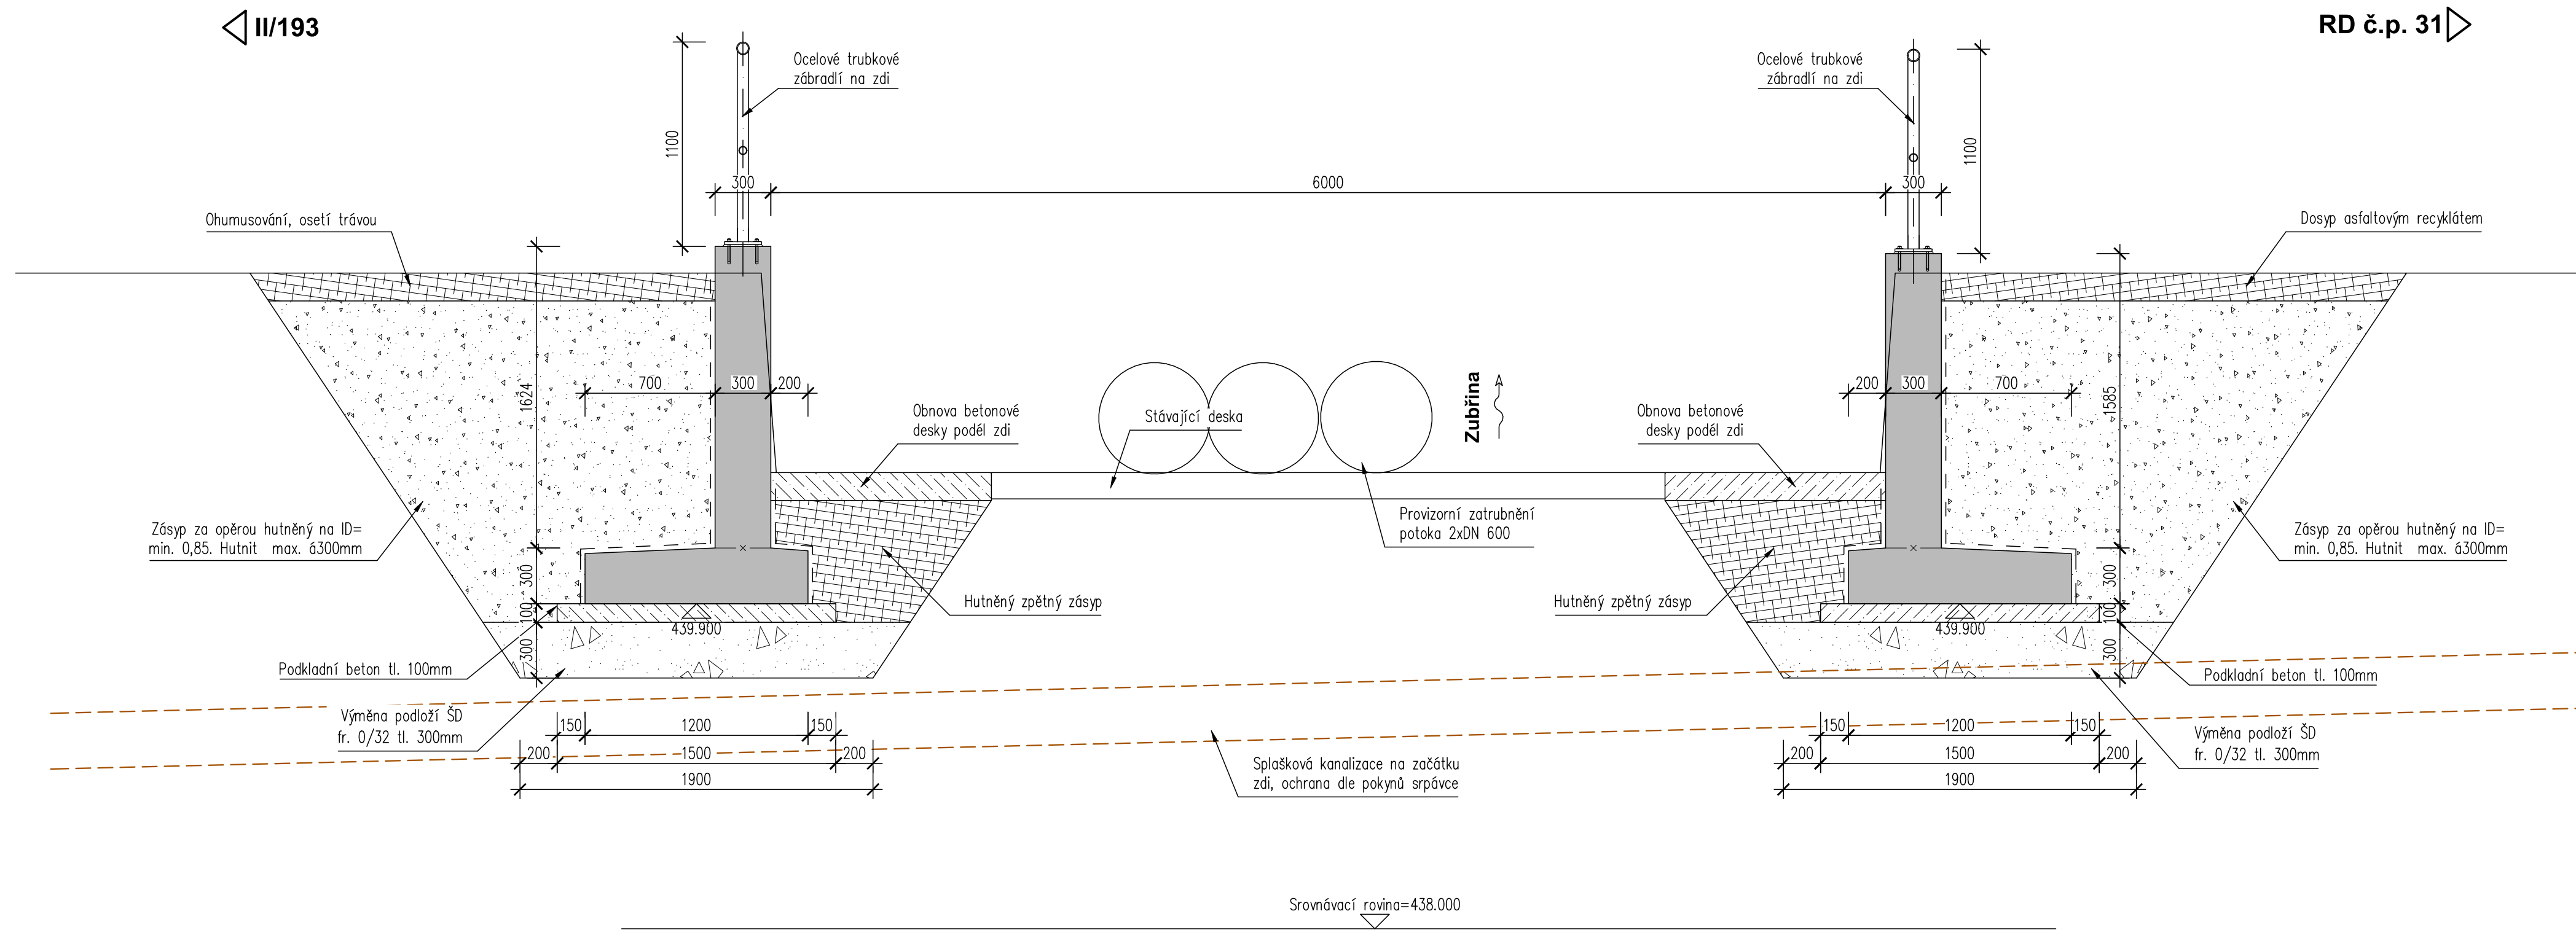

PŘÍČNÝ ŘEZ LÁVKOU

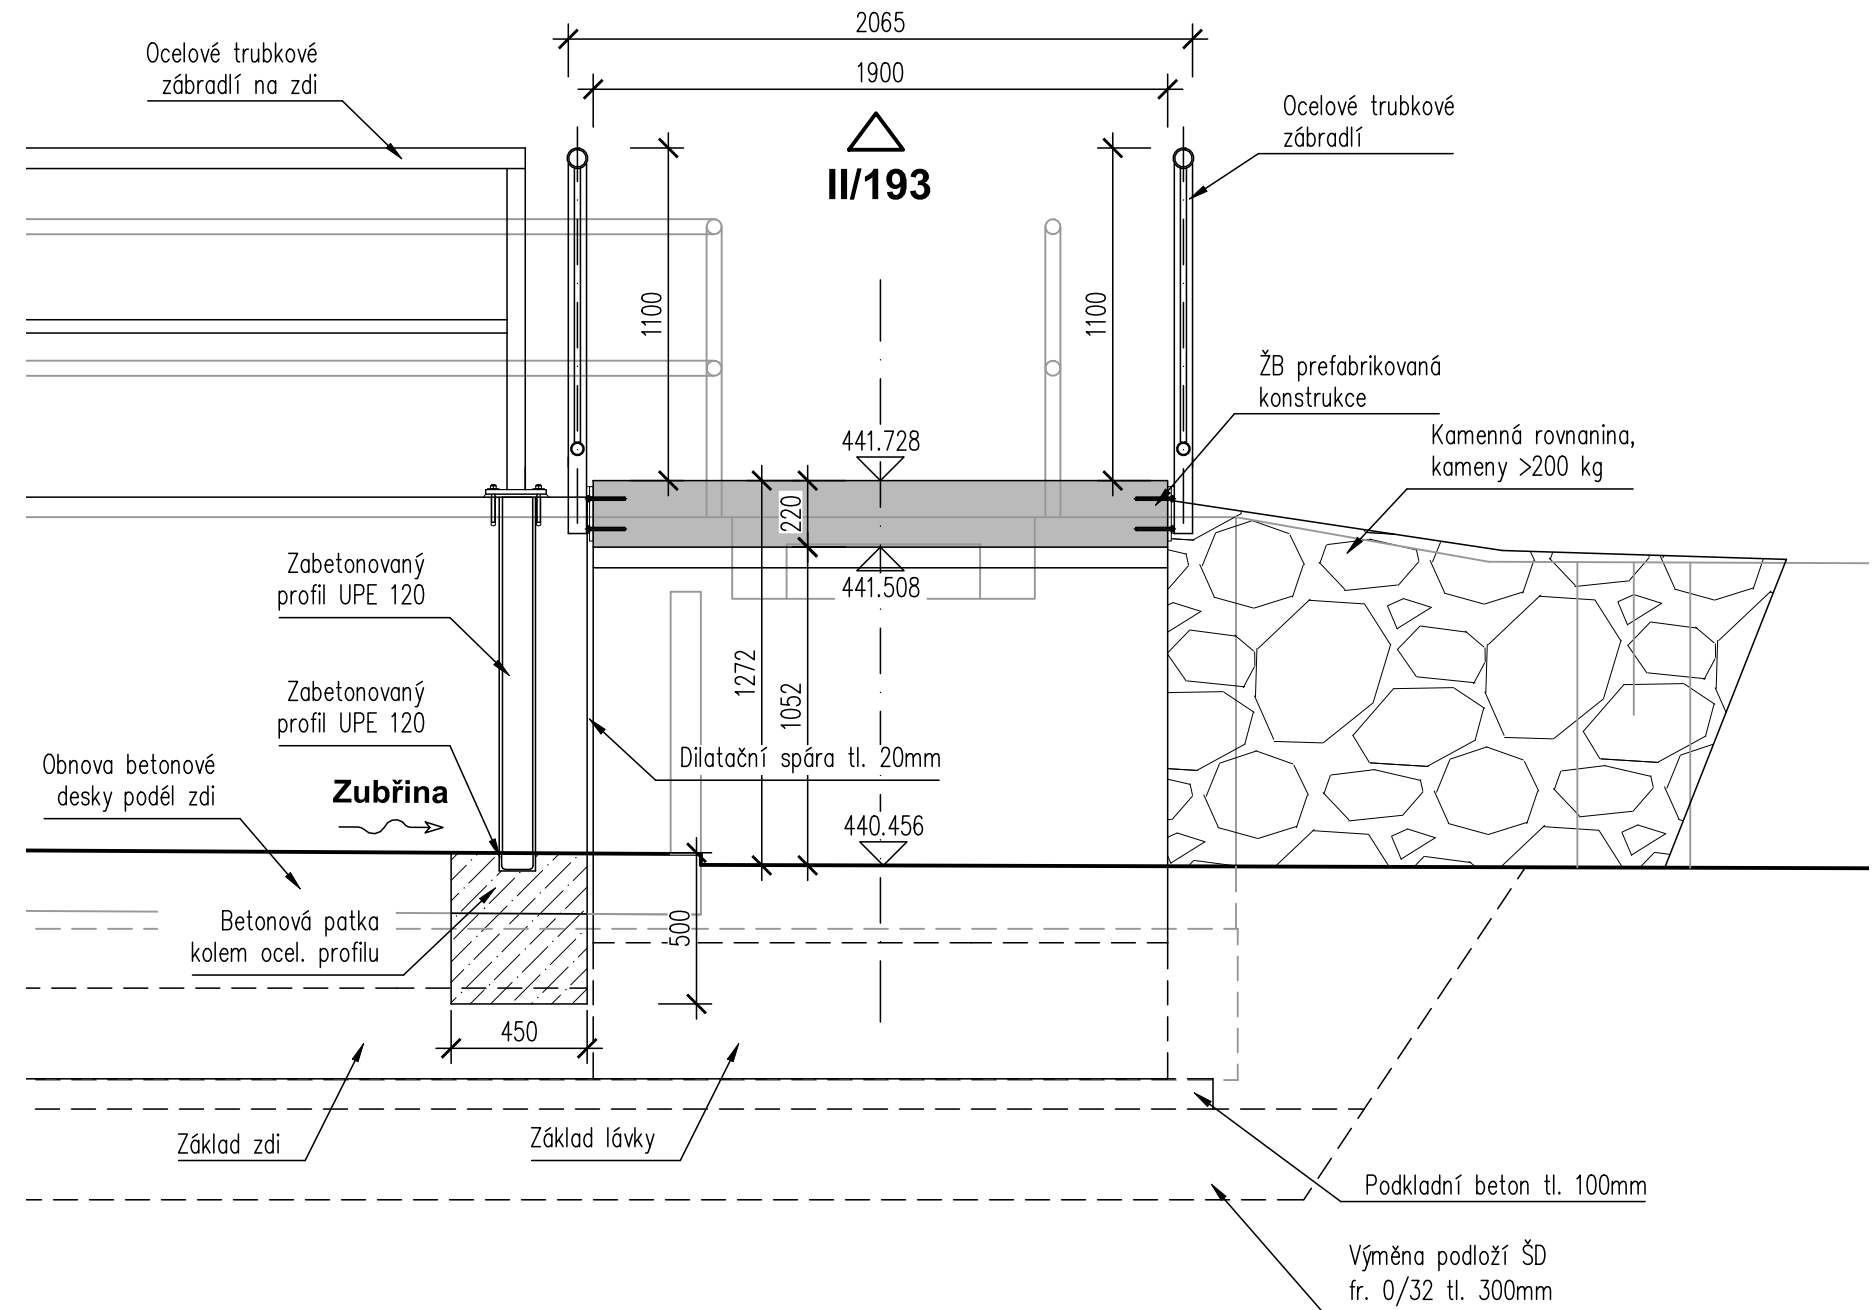

Investor:

**město Domažlice**

Náměstí Míru 1

344 20 Domažlice

IČO: 00253316, DIČ: CZ00253316

D PDPS

Zodp. projektant: Ing. David Mičák 		Kontroloval: Ing. Milan Sedlák 	Zhotovitel dokumentace: <b>MIDAKON</b>					
Vypracoval: Ing. David Mičák 			Na Návsi 18/4, Brno, 620 00 IČO: 089 27 677, DIČ: CZ089 27 677 email:midakon@midakon.cz					
Investor: město Domažlice								
Místo:	Havlovice	Stupeň:	PDPS	Datum:	05/2024	Počet A4:	5A4	
Akce:	Rekonstrukce lávky ev.č.L-01 Havlovice SO 201 - Lávka L-01					Měřítko:	1:25	Paré:
Objekt:						Číslo zakázky:	2409	
Název:						Č. výkresu:		
PŘÍČNÉ ŘEZY								