

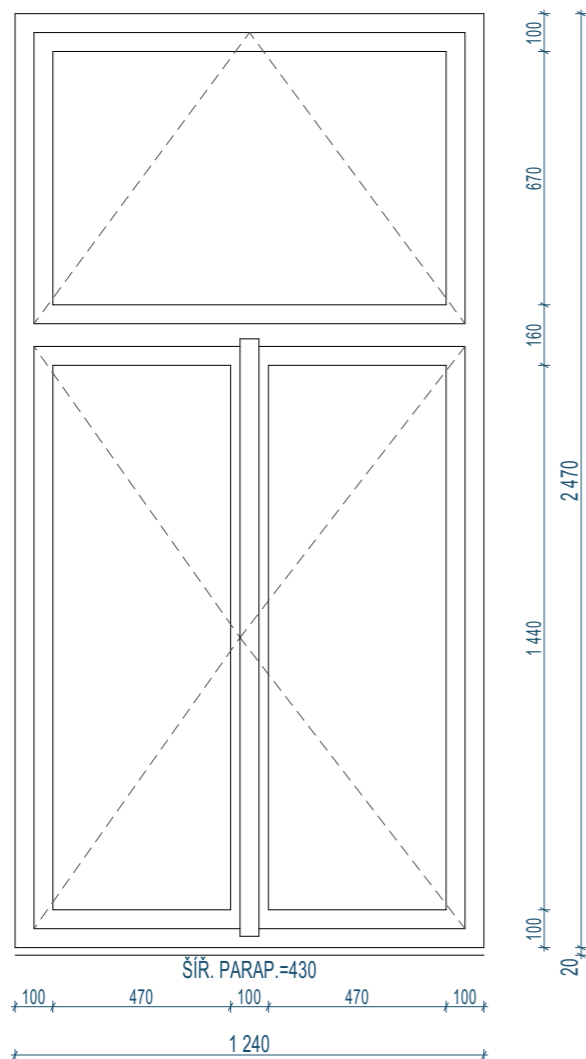



## STAV

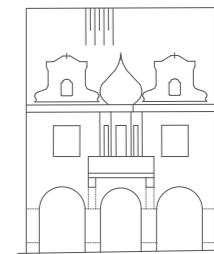

## PLÁN

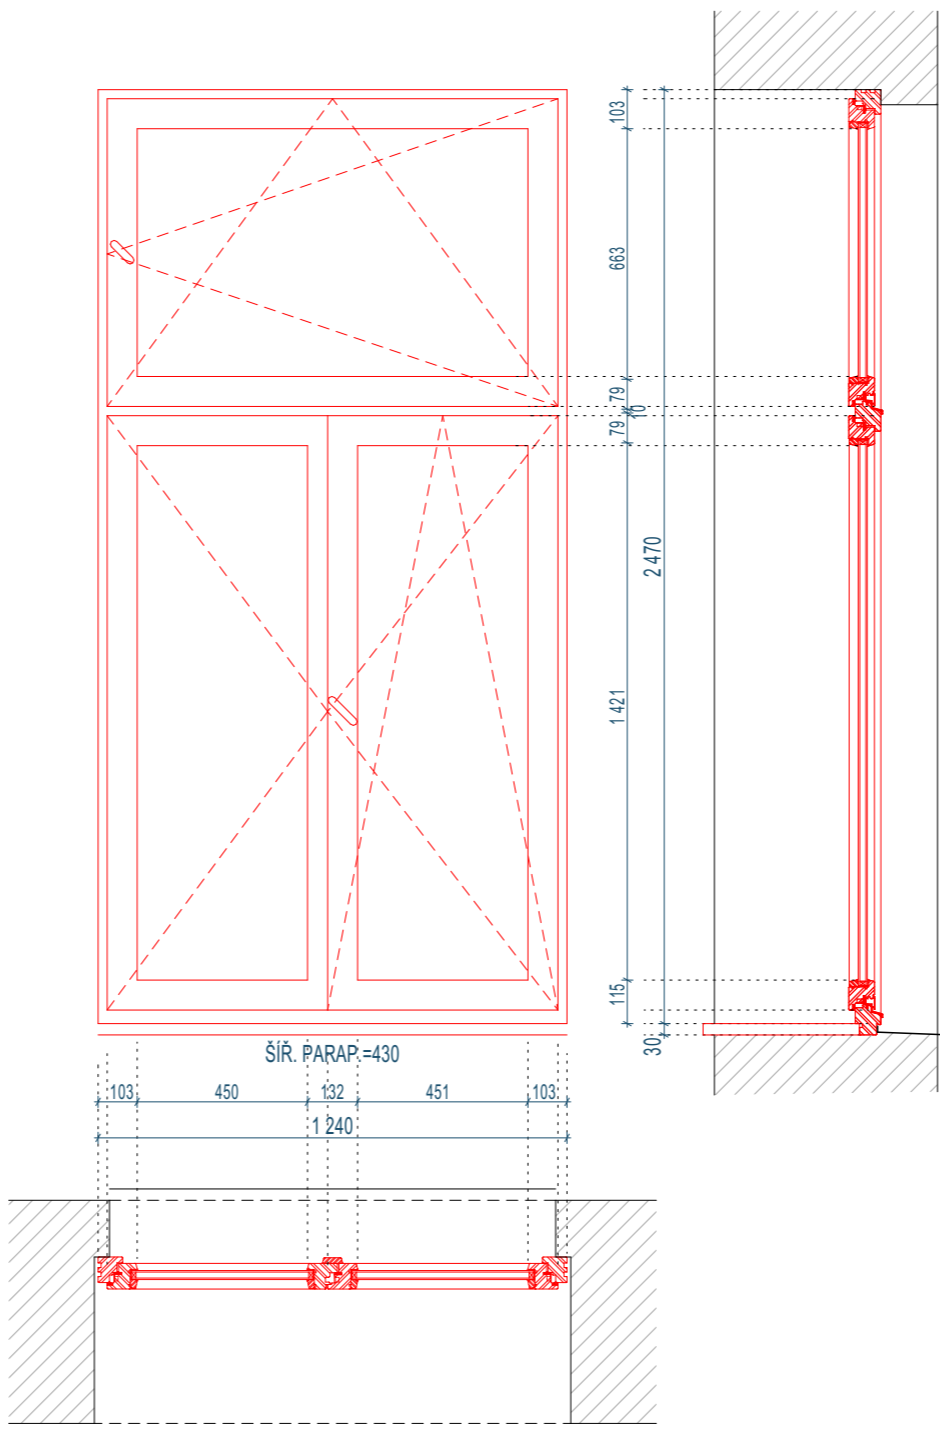

FAS. PŘEDNÍ /SEVER/

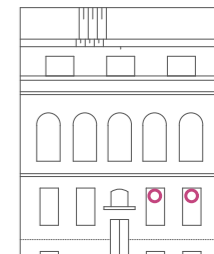

FAS. ZADNÍ /JIH/



1. NP

2. NP

3. NP



ZOBRAZENÍ : POHLED ZE VNITŘ  
BUDOVA : JIH  
FASÁDA : JIH  
PODLAŽÍ : 1.NP  
POZICE : 004 - 2 KS  
POPIS : ZDOVOJENÉ  
OTVÍRÁNÍ DO VNITŘ

INDEX 15.4.24 AUTOR ZMĚNA

RAZÍTKO:		ZPRACOVATEL DOKUMENTACE:	
		<div>MPtechnik</div> <div>Francouzská č.p. 149, 345 62 Holýšov</div> <div>IČ 05360889, ID n8aZjvy</div> <div>www.mptech.cz</div>	
ZODP. PROJEKTANT:		Martin Polák, ČKAIT 0202087 Francouzská 149, 345 62 Holýšov	
KONTRLOVAL:		Martin Polák, ČKAIT 0202087 Francouzská 149, 345 62 Holýšov	
VYPRACOVAL:		Ing. Pavel Krutina Francouzská 149, 345 62 Holýšov	
KATASTRÁLNÍ ÚZEMÍ:		Domažlice [630853]	
POZEMEK PARC. Č.		st. 187/1	
STAVEBNÍK:		Město Domažlice náměstí Míru 1, 344 01 Domažlice	
NÁZEV DOKUMENTACE:			
Náhrada oken nám. Míru 40, Domažlice - st. 187/1			
NÁZEV VÝKRESU:		OKNO_POZICE 004	
FORMÁT:	A3	DATUM:	03.2024
		STUPEŇ:	PSP
MĚŘÍTKO:		Č. VÝKRESU:	
1:500, 1:550, 1:20		=D.1.1.3	