

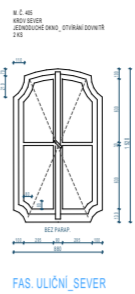
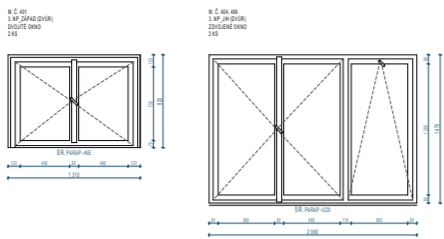



3.NP_BUD. SEVER

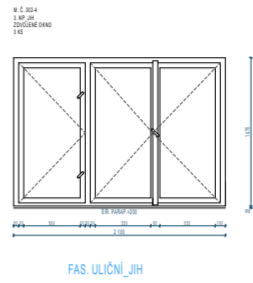



3.NP_BUD. JIH

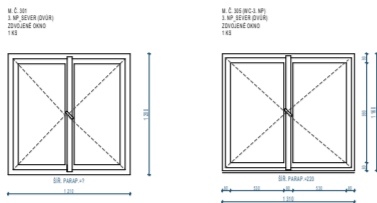



2-3.NP_HL. SCHOD.

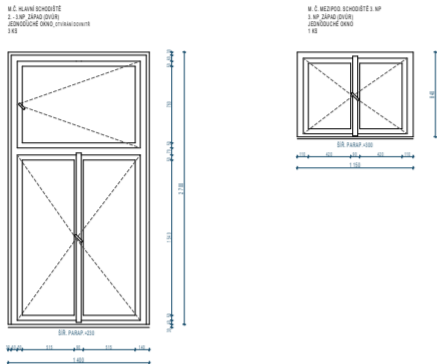


2.NP_BUD. SEVER

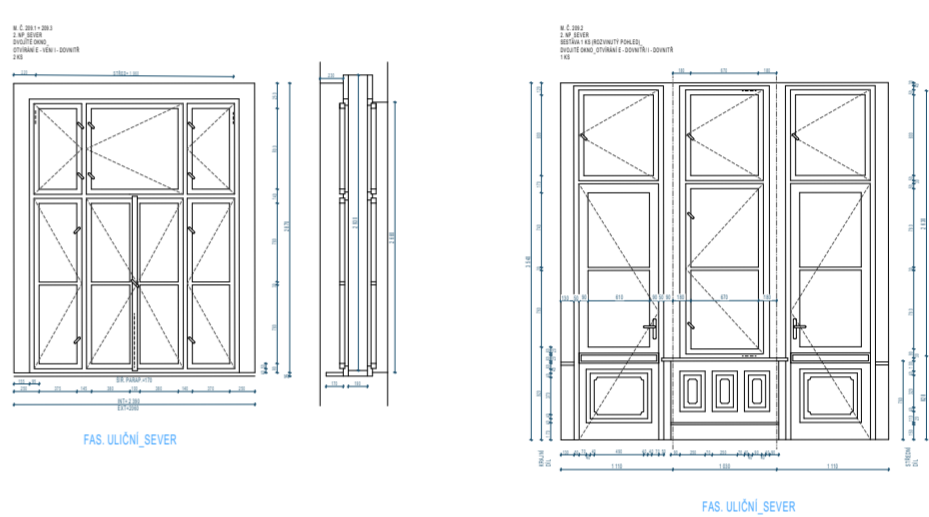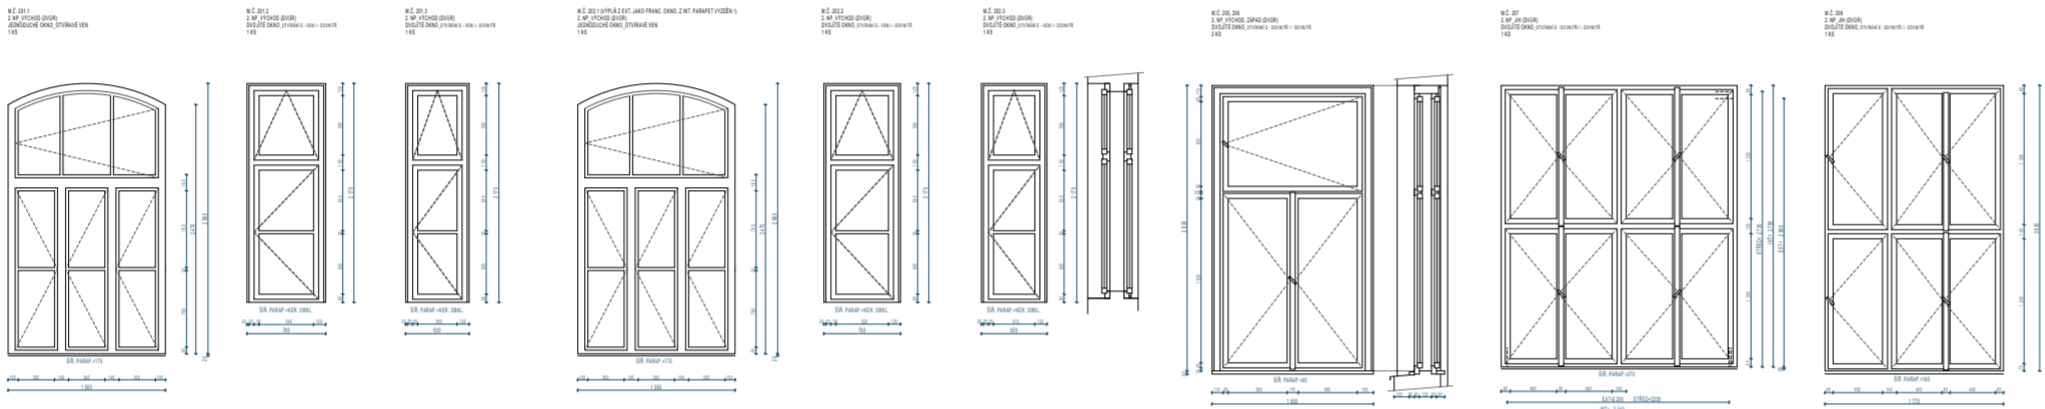



2.NP_BUD. JIH

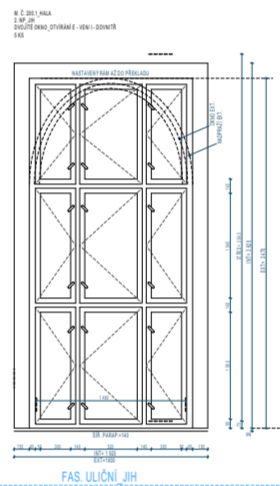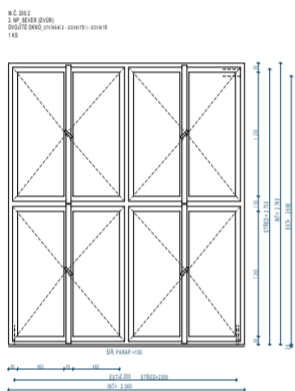

1.NP_BUD. SEVER

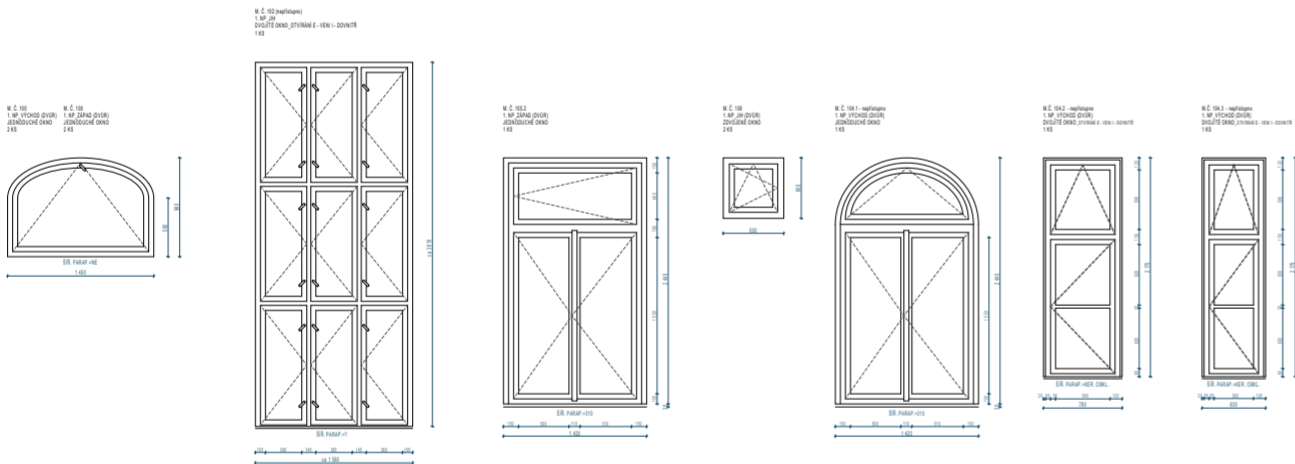

1.NP_BUD. JIH

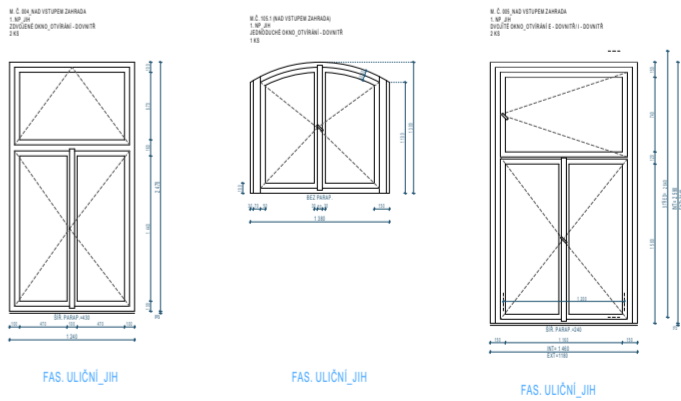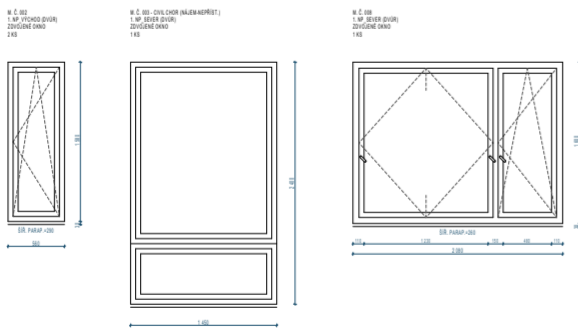

INDEX 15.424 AUTOR ZMĚNA

RAŽITKO:	ZPRACOVATEL DOKUMENTACE: <div>MPtechnik Francouzská č.p. 149, 345 62 Holýšov IČ 05360889, ID nřazjvy www.mptechnik.cz</div>		
ZODP. PROJEKTANT:	Martin Polák, ČKAIT 0202087 Francouzská 149, 345 62 Holýšov		
KONTROLOVAL:	Martin Polák, ČKAIT 0202087 Francouzská 149, 345 62 Holýšov		
VYPRACOVAL:	Ing. Pavel Krutina Francouzská 149, 345 62 Holýšov		
KATASTRÁLNÍ ÚZEMÍ:	Domažlice [630853]		
POZEMEK PARC. Č.	st. 187/1		
STAVEBNÍK:	Město Domažlice náměstí Míru 1, 344 01 Domažlice		
NÁZEV DOKUMENTACE: Náhrada oken nám. Míru 40, Domažlice - st. 187/1			
NÁZEV VÝKRESU:	PŘEHLED POZIC STAVU		
FORMÁT: 520/594	DATUM: 03.2024	STUPEŇ: PSP	Č. PARÉ:
MEŘÍTKO: 1:75	Č. VÝKRESU: =D.1.1.2		