


VYBAVENÍ UČEBNY

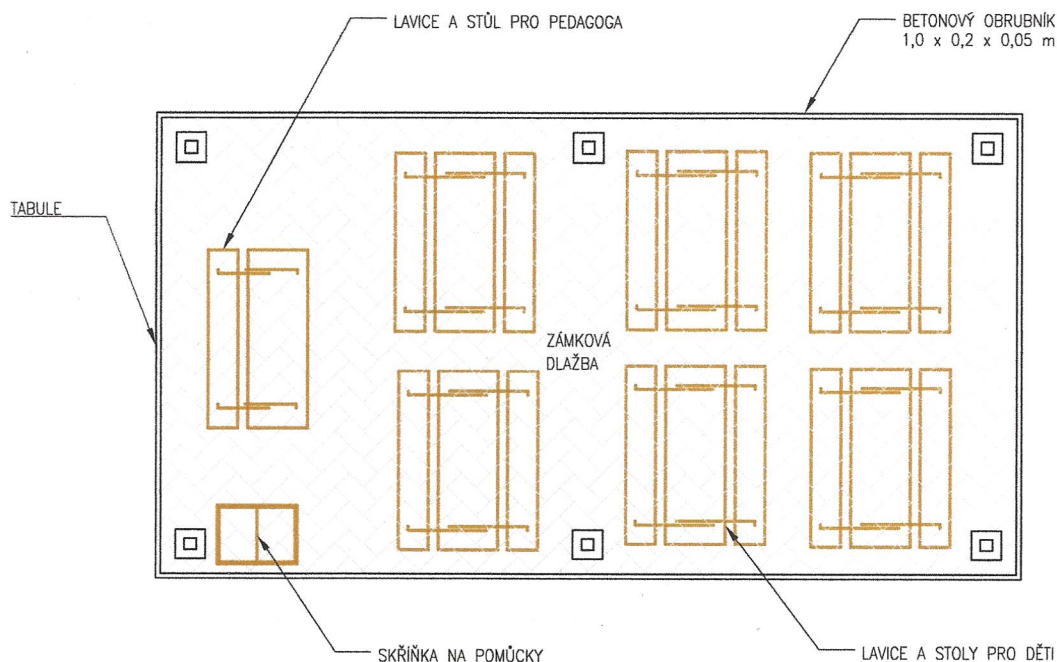

POZNÁMKY:

UČEBNA VYBAVENA 6 SESTAVAMI STOLU A DVOU LAVIC
 PRO 6 DĚTÍ (CELEKEM PRO 36 DĚTÍ)
 A JEDNÍM STOLEM A LAVICÍ PRO PEDAGOGA

NA SEVERNÍ STRANĚ BUDE ČERNÁ DŘEVĚNÁ TABULE 1,5 x 2 m

V SEVEROZÁPADNÍM ROHU UČEBNY SKŘÍŇKA NA ŠKOLNÍ POTŘEBY

POVRCHOVÁ ÚPRAVA VŠECH DŘEVĚNÝCH ČÁSTÍ BUDE PROVEDENA
 DVOJITÝM NÁTĚREM VENKOVNÍ LAZUROU NA PŘÍRODNÍ BÁZI



KRESLIL, VYPRACOVAL	Mgr. Vladimír Ledvina	<div>MGR. VLADIMÍR LEDVINA Komplexní služby pro zahradu, park a krajinu Rabí č.p. 52, 342 01 Rabí www.krajinotvorba.cz</div> <div>ZAHRADEKRAJINA</div>	
ZODPOVĚDNÝ PROJEKTANT	Ing. Mgr. akad. arch. Ivo Kraml		
INVESTOR: Město Domažlice, MÍSTO STAVBY: parc. č. 3254/3, KÚ Domažlice			
AKCE: Venkovní učebna s relaxační zónou v zahradě ZŠ, Msgre B. Staška v Domažlicích		POZEMEK Č.: st. 3254/3	
		DATUM: 08/ 2024	
		MĚŘÍTKO: 1 : 100 (A4)	
OBSAH: VYBAVENÍ UČEBNY		STUPEŇ DOK.	ČÍSLO VÝKRESU
		DUR/PDPS	6