

ČÍSLO PF

kota břehu


hloubka výkopu

niveleja

kóta terénu

SROVNÁVACÍ ROVINA
STANIČNÍ V KM

STANIČENÍ V M

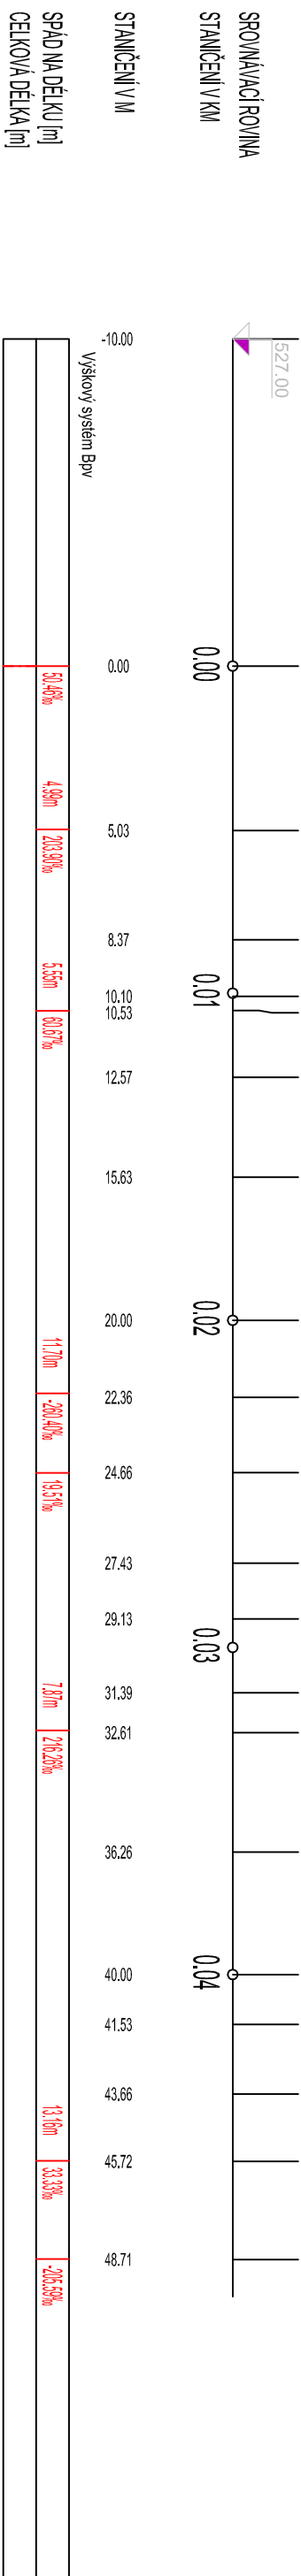

KRESLIL. VYPRACOVAL		ZODPOVĚDNÝ PROJEKTANT		ING. KOVAŘÍKOVÁ JITKA	
ING. KOVAŘÍKOVÁ JITKA		ING. KOVAŘÍKOVÁ JITKA		MEPOS	
INVESTOR: DOMAŽLICKÉ MĚSTSKÉ LESY, TYRŠOVA 611, DOMAŽLICE				ŽIŽKOVA 101	
AKCE:				DOMAŽLICE	
PASEČNICE-STARÁ HUŤ VÝSTAVBA MVN		ZAKÁZ. ČÍSLO:		2 / 2022	
		DATUM:		V / 2022	
		MĚŘÍTKO:		1:200/100	
ORSAH:		STUPĚN DOKUMENTACE		ČÍSLO VÝKRESU	
BEZPEČNOSTNÍ PŘELIV PODÉLNÝ PROFIL		DUR+DSP		D 9-3	