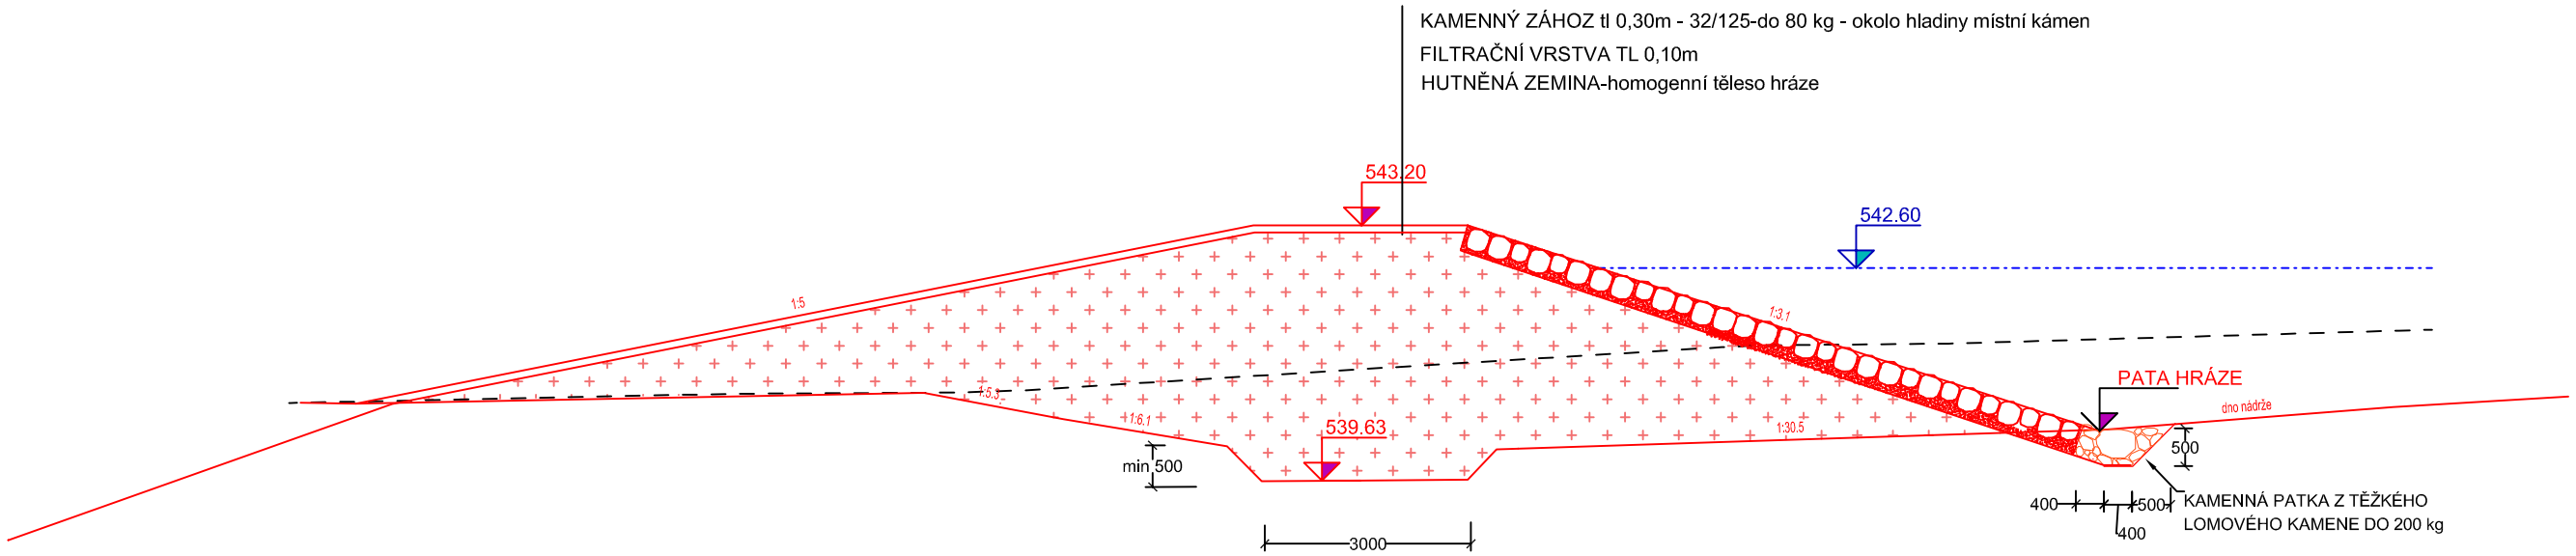

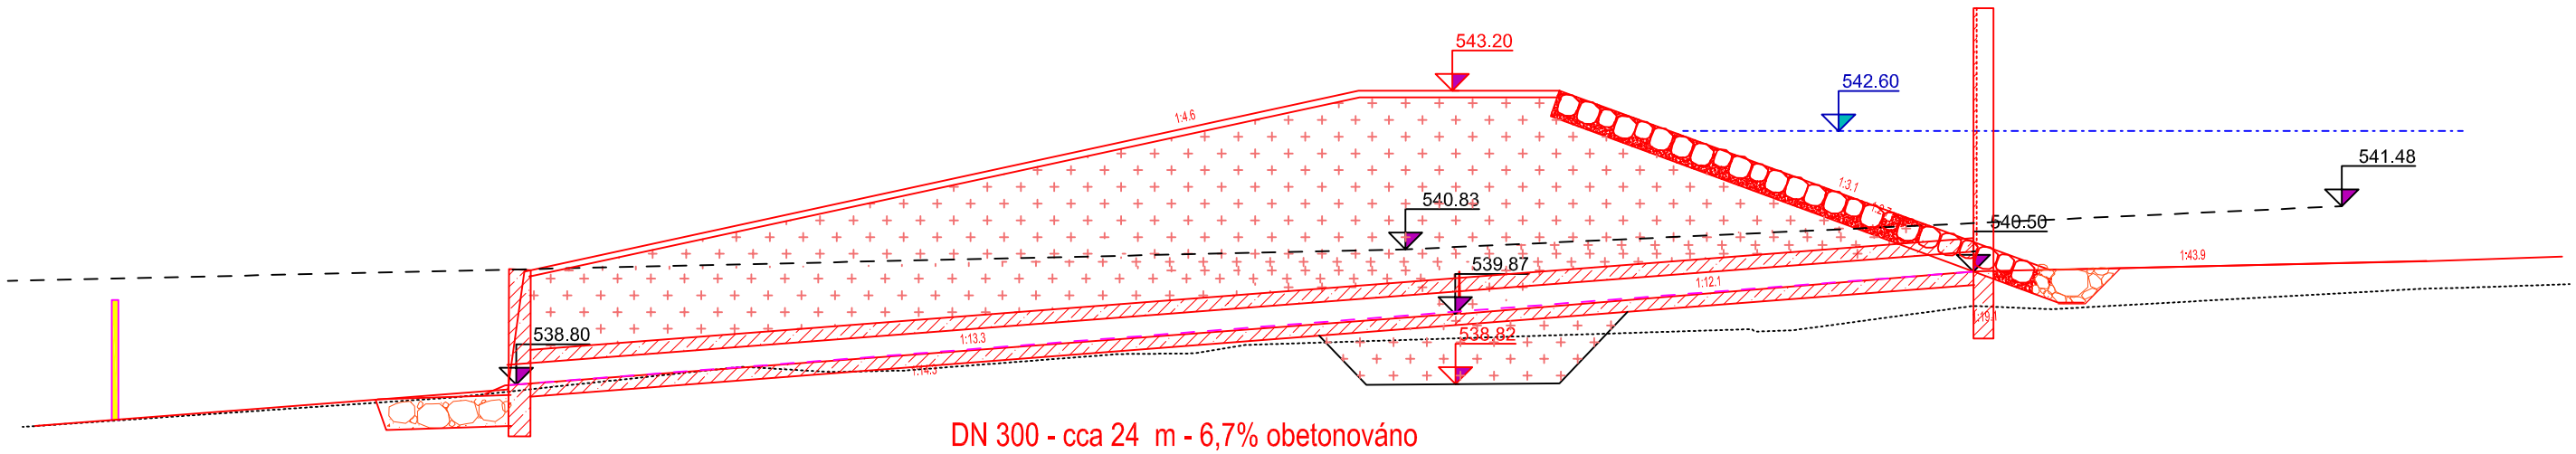

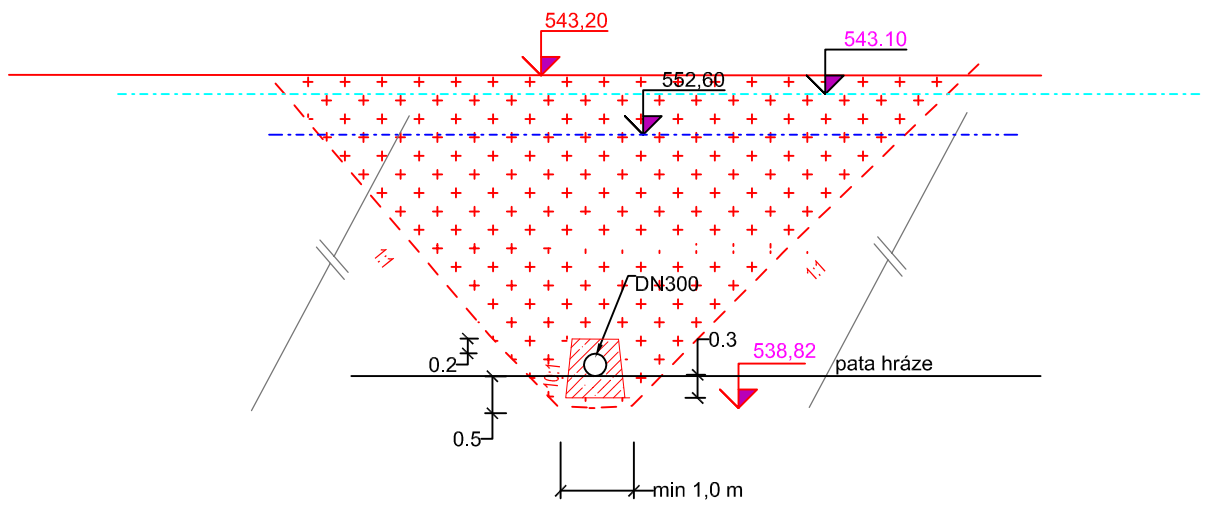

MEPOS
GEODETICKÁ & PROJEKČNÍ KANCELÁŘ

KRESLIL, VYPRACOVAL	ZODPOVĚDNÝ PROJEKTANT	ING KOVAŘÍKOVÁ JITKA MEPOS ŽIŽKOVA 101 DOMAŽLICE
ING. KOVAŘÍKOVÁ JITKA	ING. KOVAŘÍKOVÁ JITKA	
INVESTOR: DOMAŽLICKÉ MĚSTRKÉ LESY, TYRŠOVA 611, DOMAŽLICE		
AKCE: PASEČNICE-STARÁ HUŤ VÝSTAVBA MVN		ZAKÁZ. ČÍSLO: 2 / 2022 DATUM: V / 2022 MĚŘÍTKO: 1 :100
OBSAH: VZOROVÝ PŘÍČNÝ ŘEZ -VÝPUSTNÉ ZAŘÍZENÍ A HRÁZ		STUPEŇ DOKUMENTACE: DUR+DSP ČÍSLO VÝKRESU: D 7