

ku spis č. 9308/2022 - VM

Souhlas dle § 184a zákona č. 183/2006 Sb., o územním plánování a stavebním řádu (stavební zákon)

Město Domažlice souhlasí se stavebním záměrem dle tohoto situačního výkresu a s podáním žádosti o vydání povolení k výstavbě nebo jiného úkonu podle stavebního zákona.


Tento souhlas není soukromoprávním ujednáním opravňujícím stavebníka provést stavbu na pozemku ve vlastnictví města Domažlice.

Domažlice 19-10-2022



MĚSTO DOMAŽLICE  
okres Domažlice  
35

Ing. Martin Janovec  
vedoucí odboru správy majetku

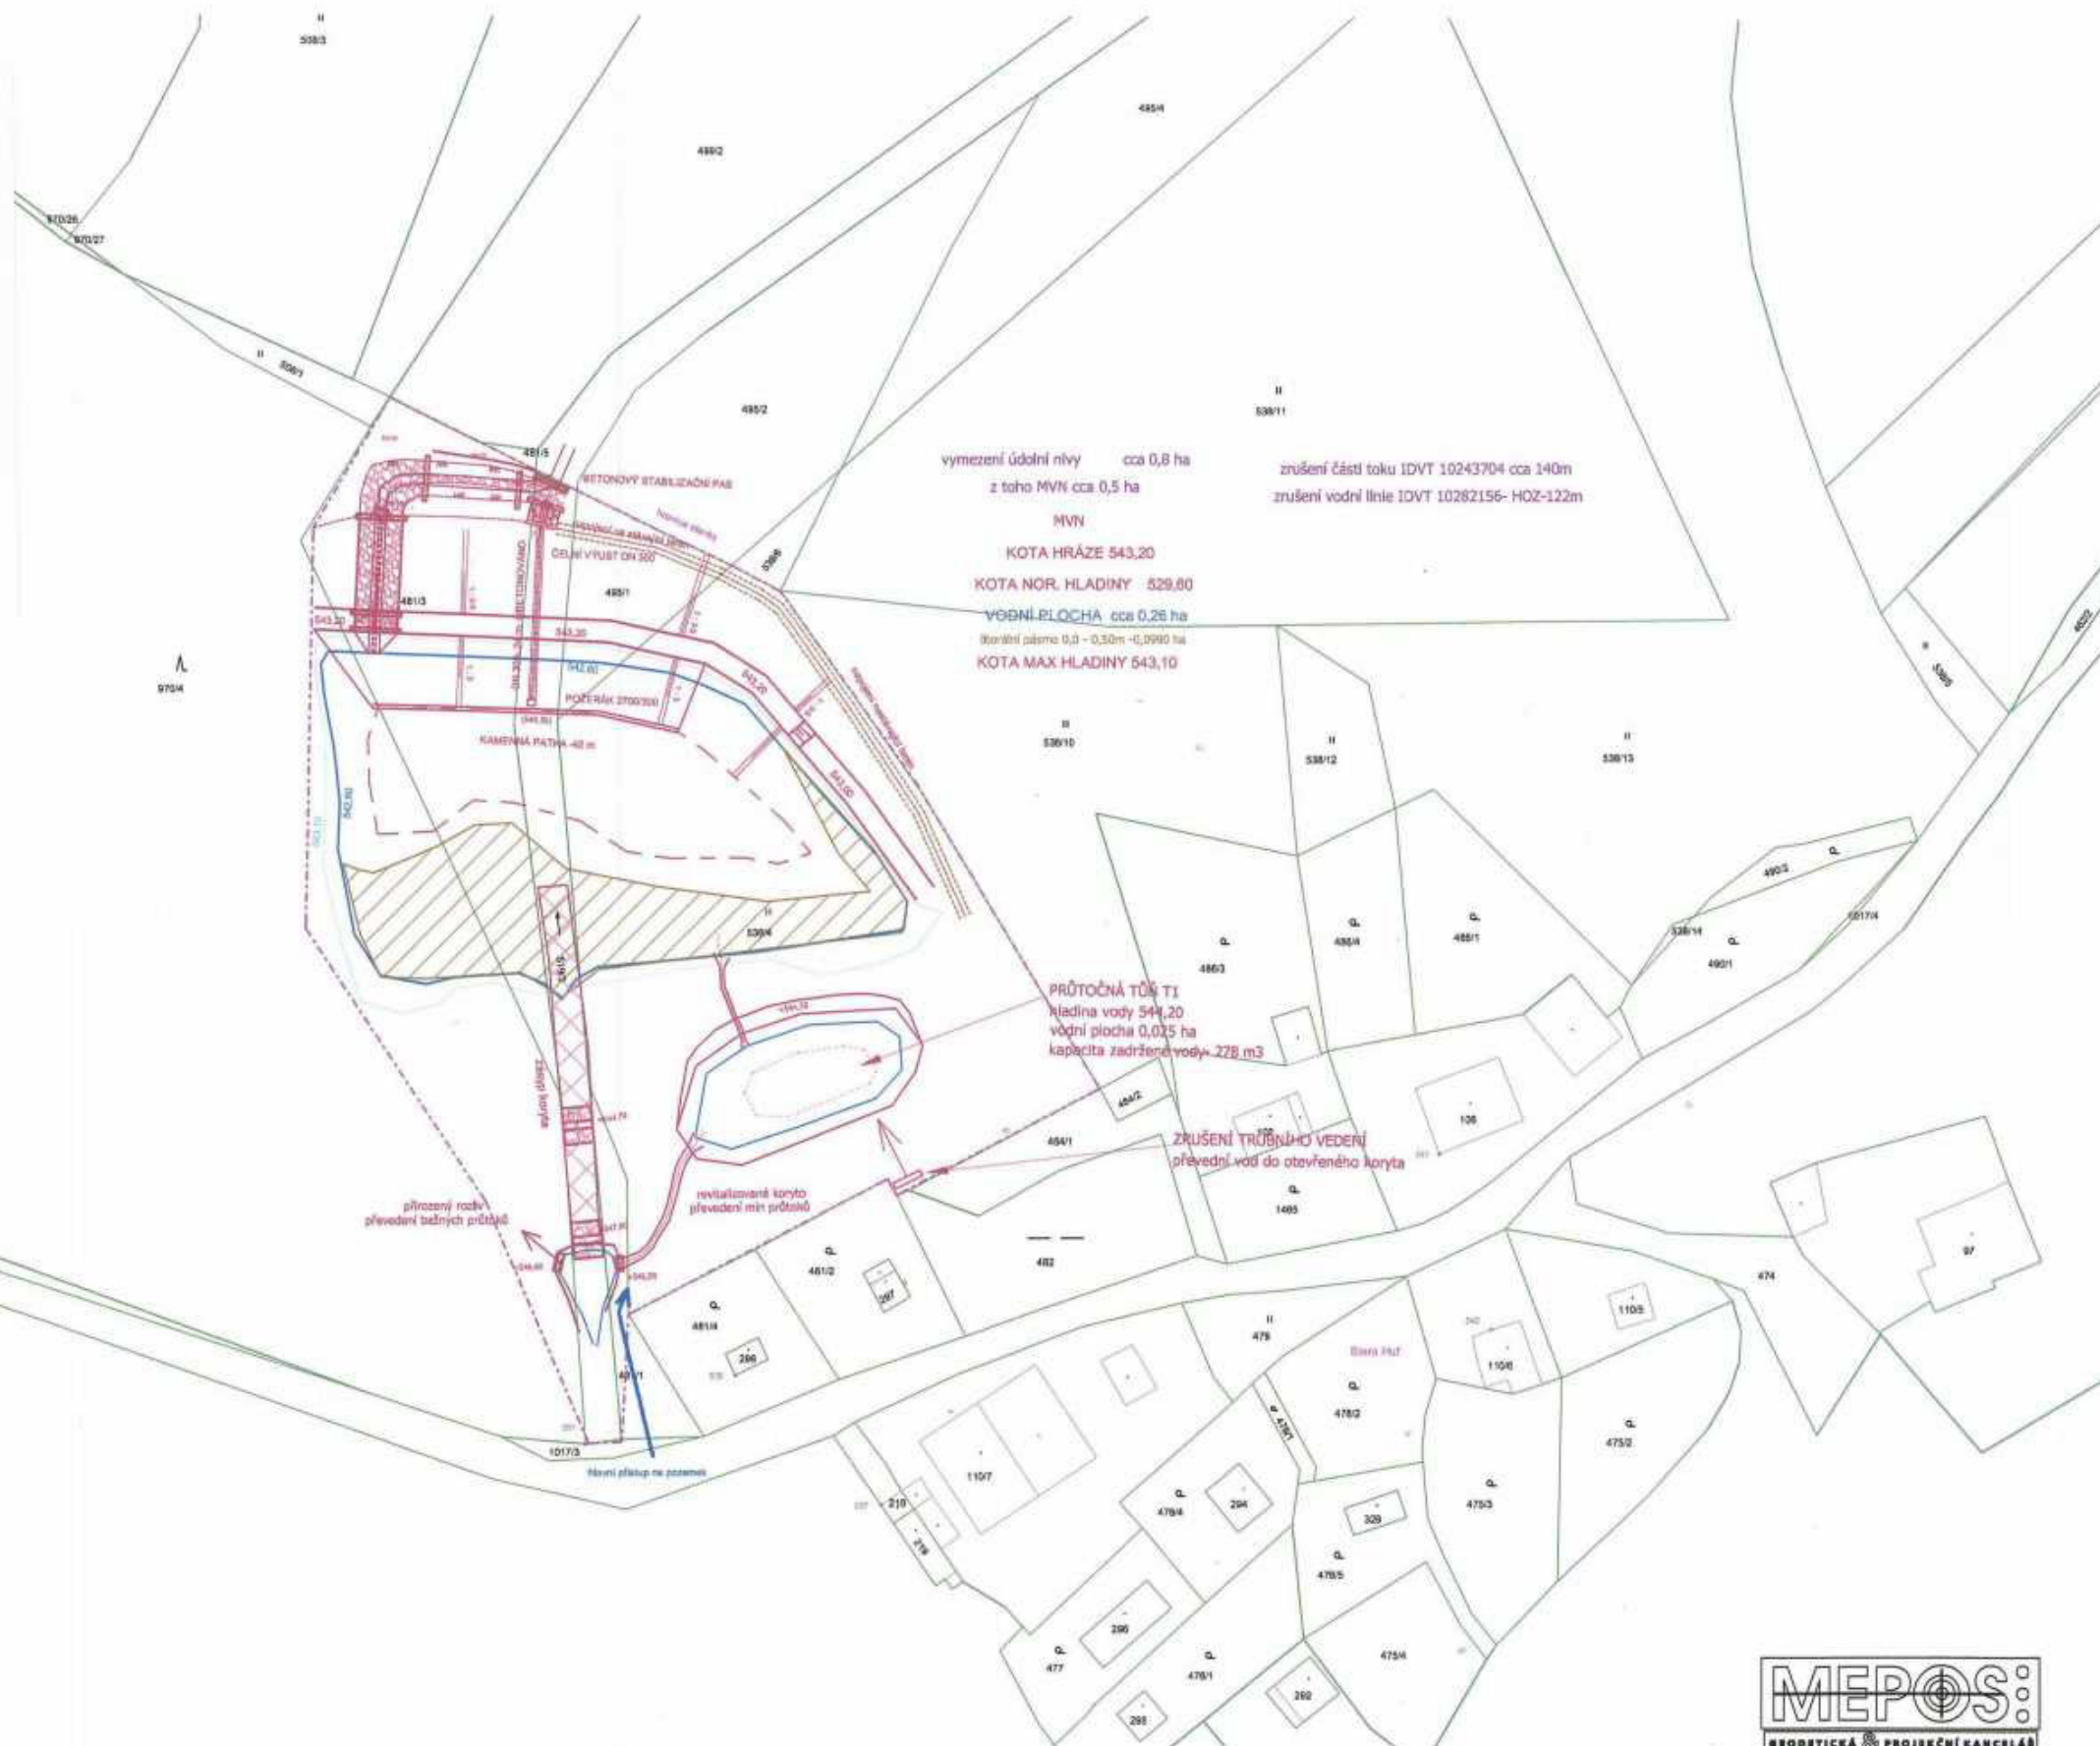

KRESLIL, VYPRACOVAL	ZODPOVĚDNÝ PROJEKTANT	ING KOVAŘÍKOVÁ JITKA	
ING. KOVAŘÍKOVÁ JITKA	ING. KOVAŘÍKOVÁ JITKA	MEPOS	
INVESTOR: DOMAŽLICKÉ MĚSTSKÉ LESY, TYRŠOVA 611, DOMAŽLICE		ŽIŽKOVA 101	
AKCE:		DOMAŽLICE	
PASEČNICE - STARÁ HUŤ ZPOMALENÍ ODTOKU Z ÚZEMÍ VÝSTAVBA MVN A TŮŇ		ZAKÁZ. ČÍSLO: 2 / 2022	
		DATUM: V / 2022	
		MĚŘÍTKO: 1:1000	
OBSAH:		STUPEŇ DOKUMENTACE	ČÍSLO VÝKRESU
KATASTRÁLNÍ SITUAČNÍ VÝKRES		DUR+DSP	C 2