



PŪDORYS 1:50

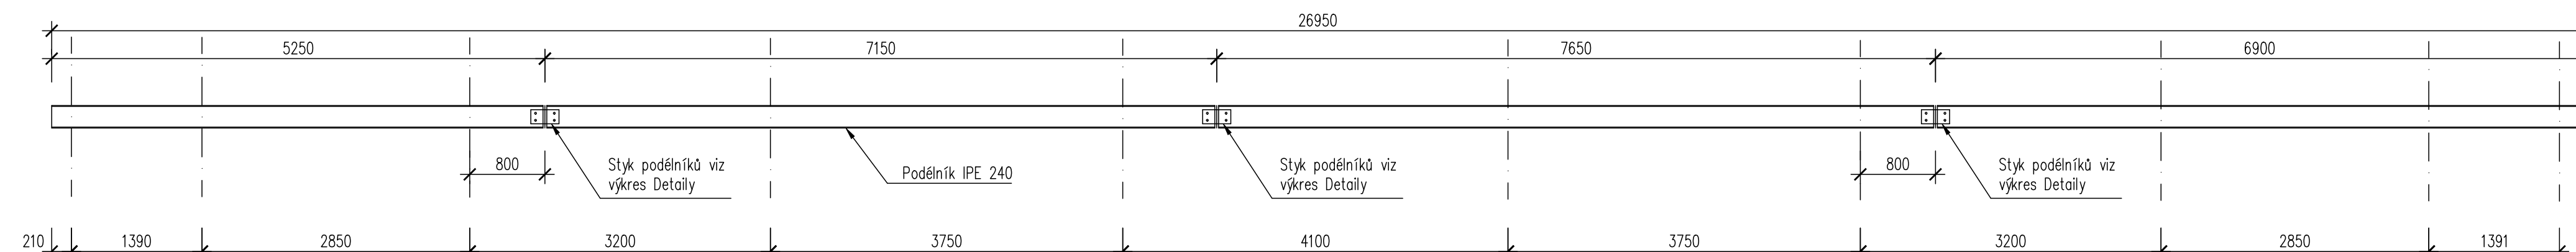

<p>Investor:</p> <p>město Domažlice</p> <p>Náměstí Míru 1</p> <p>344 20 Domažlice</p> <p>IČO: 00253316, DIČ: CZ00253316</p>	
--	---

D

DPS

Zodp. projektant: Ing. Milan Sedláček <i>Milan Sedláček</i>		Kontroloval: Ing. David Míček <i>Míček</i>		Zhotovitel dokumentace: MIDAKON	
Vpracoval: Ing. Milan Sedláček <i>Milan Sedláček</i>		Na návsi 18/4, Brno, 620 00 IČO: 089 27 677, DIČ: CZ089 27 677 email: midakon@midakon.cz			
Investor:					
Místo: město Domažlice					
Místo: Havlovice		Stupeň: DPS		Datum: 09/2025 Počet A4: 10A4	
Akce:				Paré:	
Objekt: Rekonstrukce lávky DO-L22 SO 201 - Lávká DO-L22				Měřítko: 1:50,25,20	
				Číslo zakázky: 2420	
Název: TVAR NOSNÉ KONSTRUKCE				Č. výkresu: D.1.2.7	